CALC BY I.R.B. DATE 11/86	CITY OF YOUNGSTOWN MAH - 289 - 1.51 OAK ST.	OHIO	82 / 84
CHKD. BY R.P.K. DATE 12/86		FHWA REGION 5	7 / 9
FEDERAL PROJECT	M-2A48(1)	STATE PROJECT	

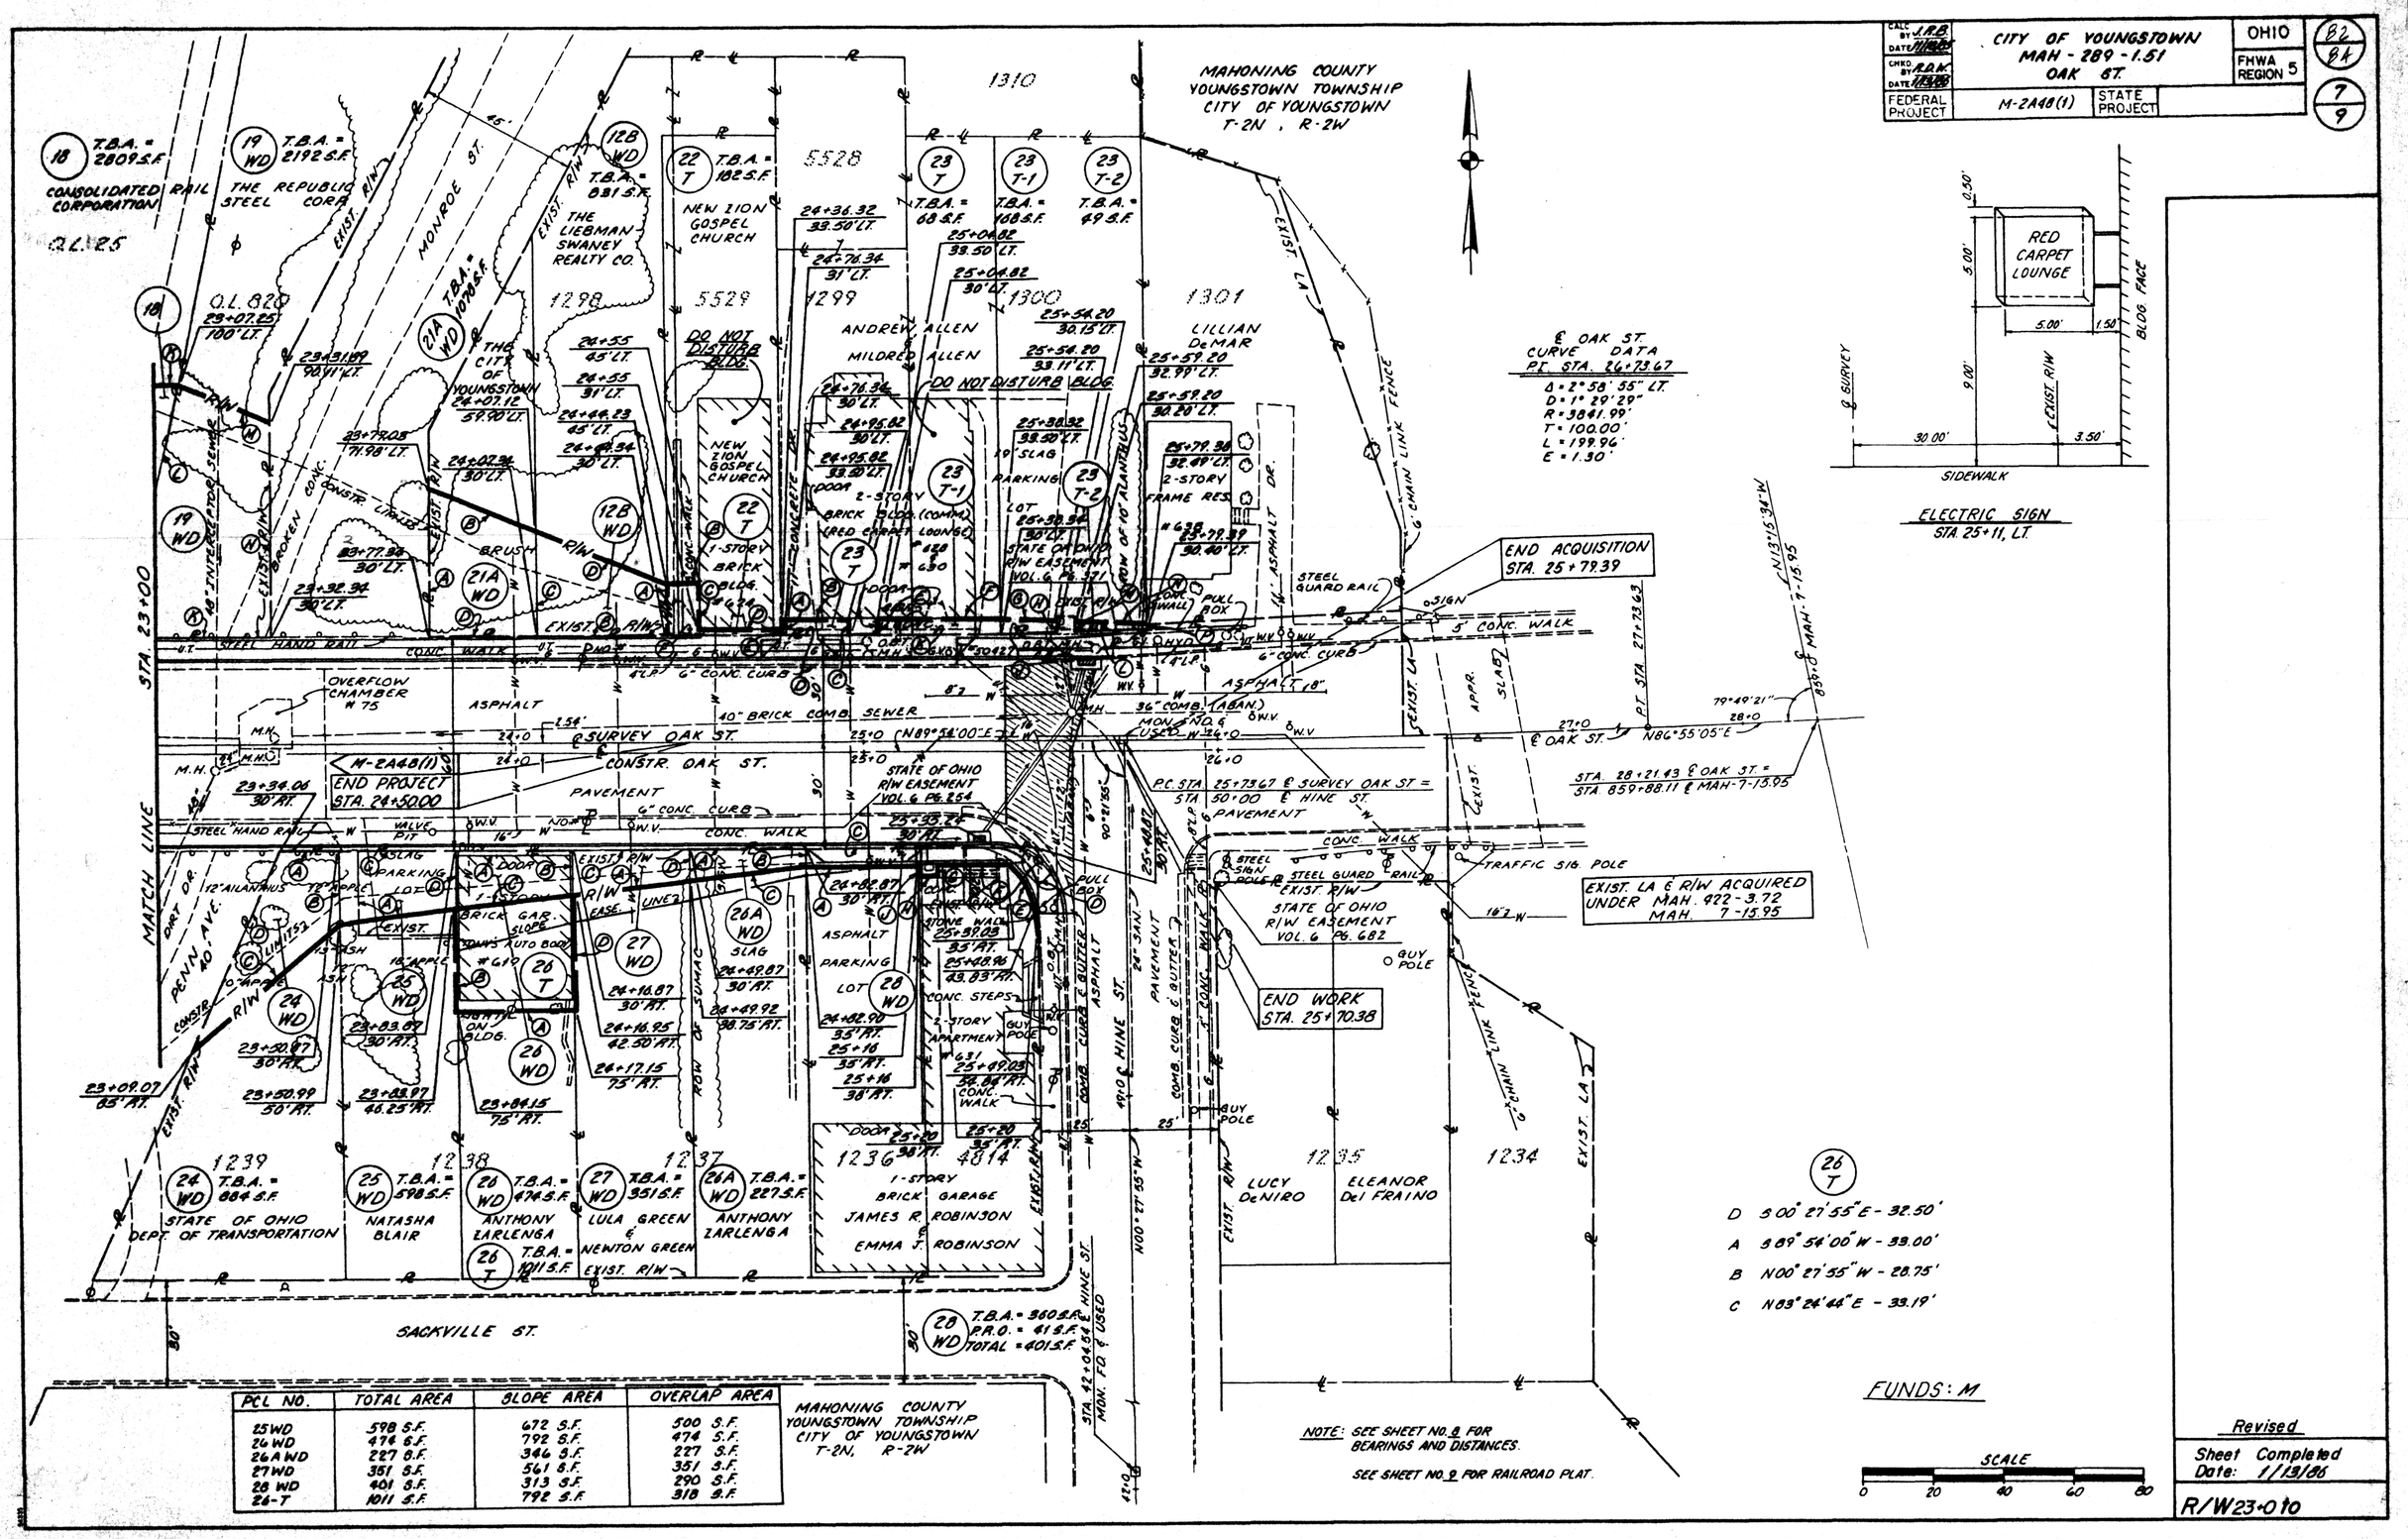

PCL NO.	TOTAL AREA	SLOPE AREA	OVERLAP AREA
25WD	598 S.F.	672 S.F.	500 S.F.
26 WD	474 S.F.	792 S.F.	474 S.F.
26 A WD	227 S.F.	346 S.F.	227 S.F.
27WD	351 S.F.	561 S.F.	351 S.F.
28 WD	401 S.F.	313 S.F.	290 S.F.
26-T	1011 S.F.	792 S.F.	318 S.F.

MAHONING COUNTY
YOUNGSTOWN TOWNSHIP
CITY OF YOUNGSTOWN
T-2N, R-2W

NOTE: SEE SHEET NO. 8 FOR BEARINGS AND DISTANCES.

SEE SHEET NO. 9 FOR RAILROAD PLAT.

Revised

Sheet Completed Date: 1/13/86

R/W 23+0 to