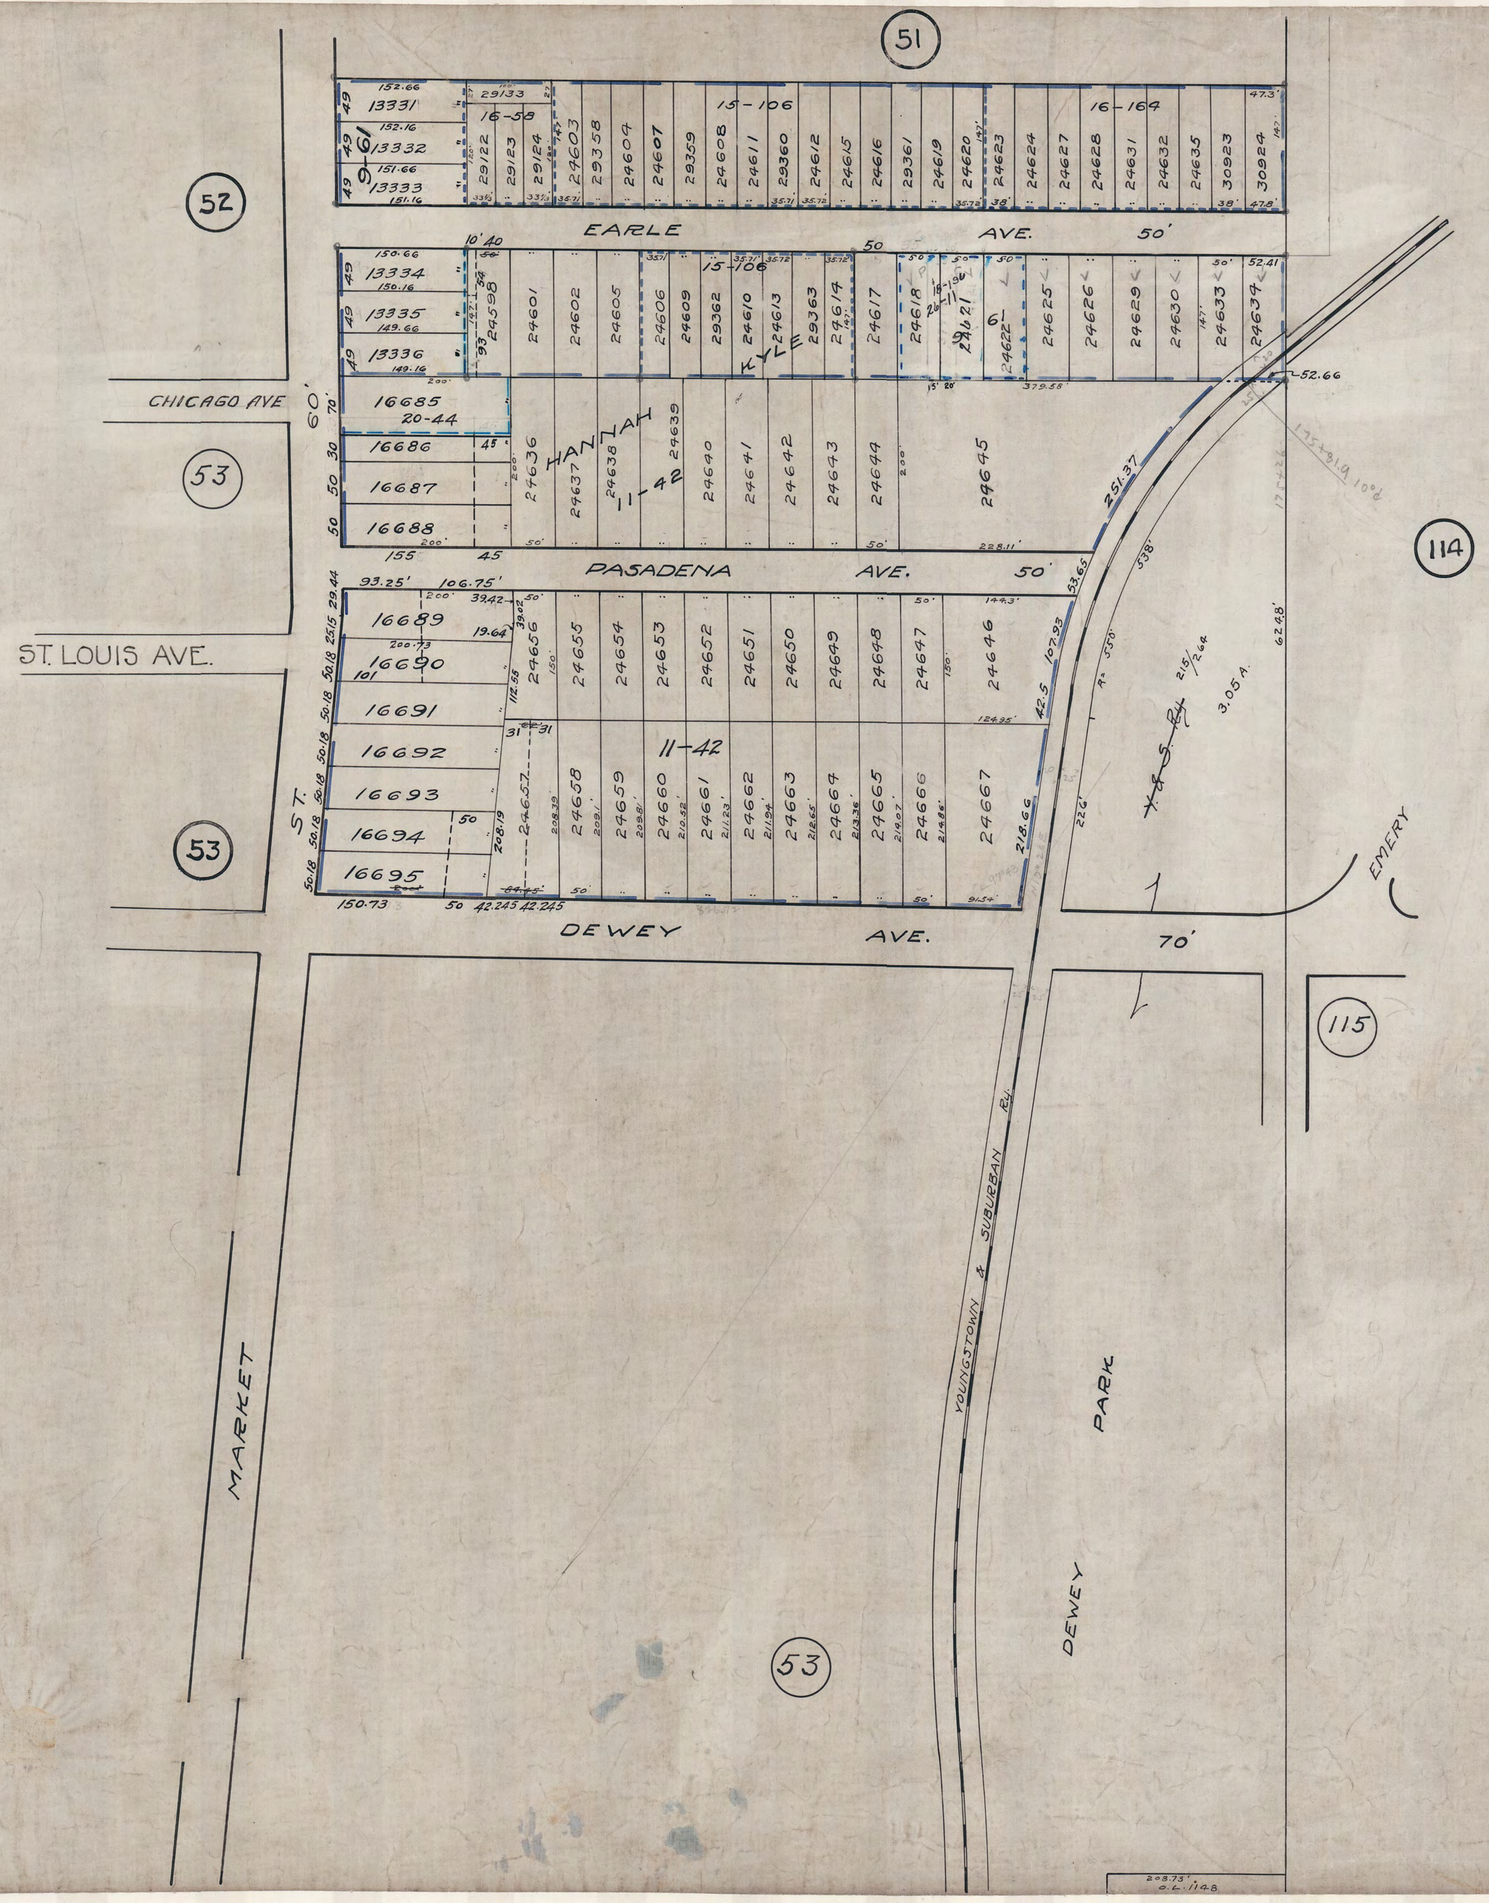FILE-8-5-A
121
2-15-35-L.K.