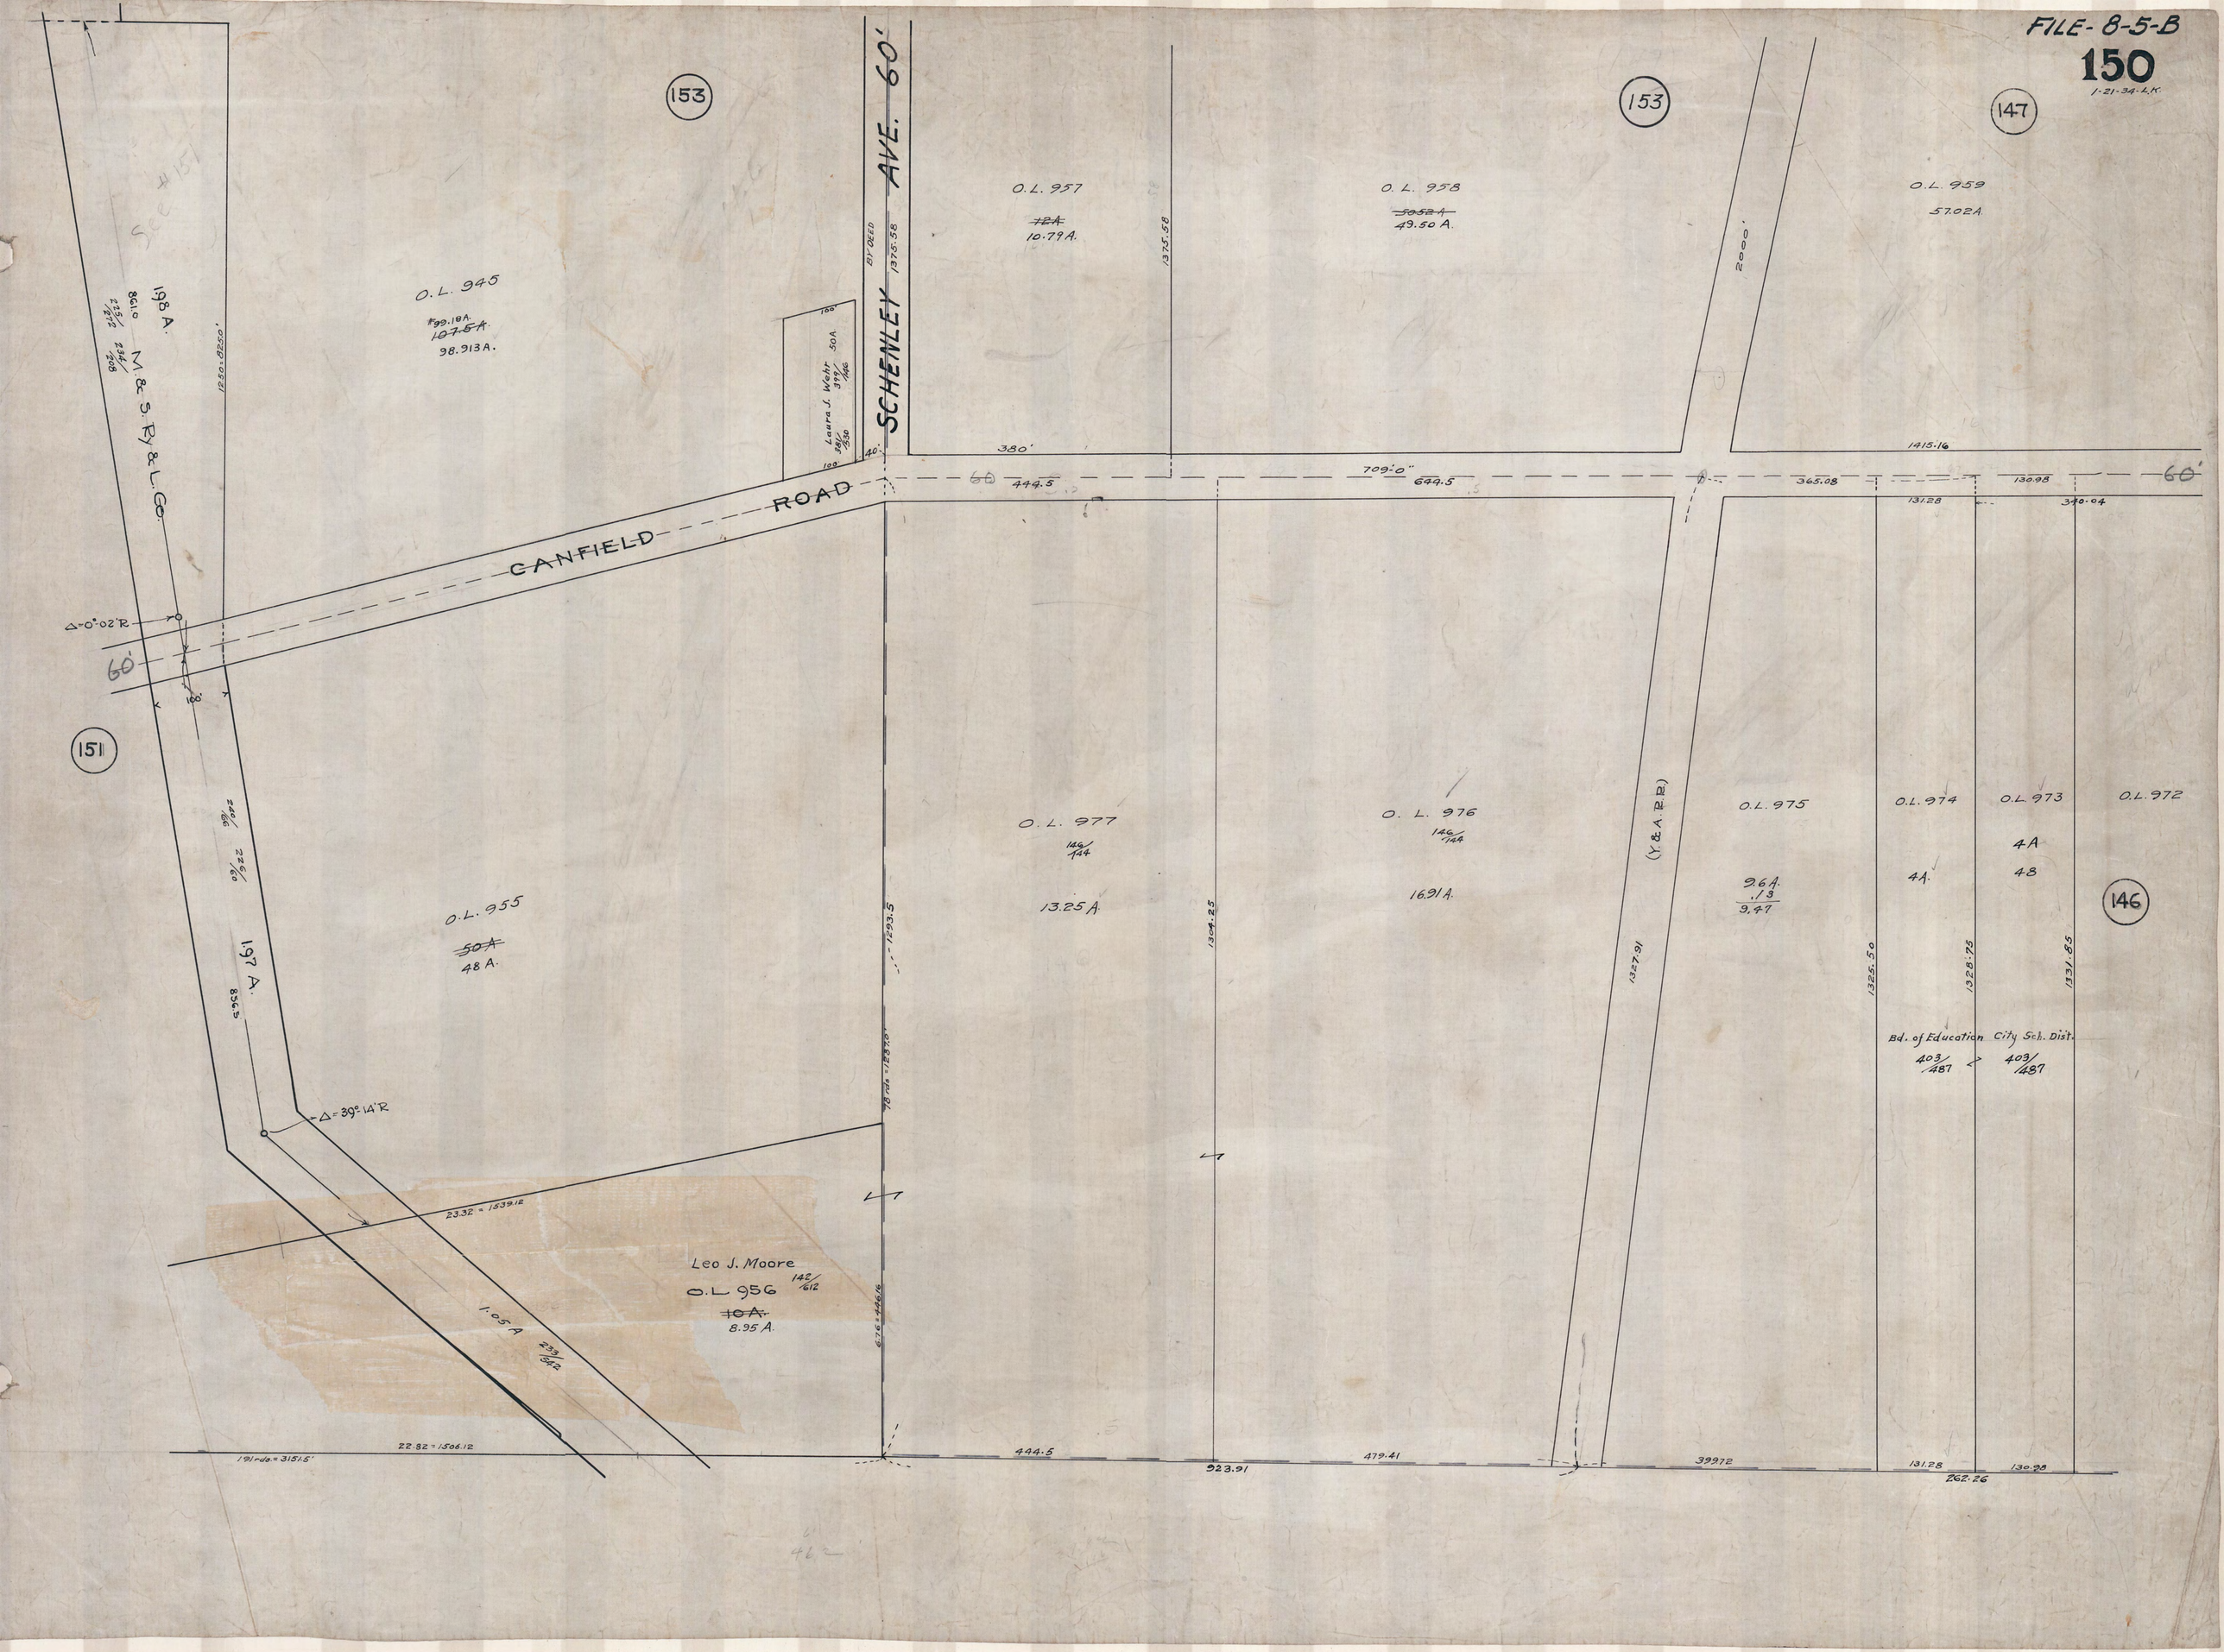
FILE- 8-5-B
150
1-21-34-L.K.
153
153
147
151
146
SCHENLEY AVE. 60'
CANFIELD ROAD
O.L. 945
~~#99.18A.~~
~~107.5A.~~
98.913A.
O.L. 957
~~12A~~
10.79A.
O.L. 958
~~5052A~~
49.50 A.
O.L. 959
57.02A.
O.L. 955
~~50A~~
48 A.
O.L. 977
146/144
13.25A.
O.L. 976
146/144
16.91A.
O.L. 975
9.6A.
.13
9.47
O.L. 974
4A.
O.L. 973
4A
48
O.L. 972
Bd. of Education City Sch. Dist.
403/487
403/487
Leo J. Moore
O.L. 956
142/612
~~10A.~~
8.95 A.
198 A.
M. & S. Ry & L. Co.
197 A.
Laura J. Wehr
Δ=0°02'R
Δ=39°14'R
(Y. & A. R.R.)
BY DEED
1375.58
2000'
380'
709'-0"
444.5
649.5
365.08
130.98
131.28
340.04
1415.16
1293.5
1304.25
1327.91
1325.50
1328.75
1331.85
23.32 = 1539.12
22.82 = 1506.12
444.5
923.91
479.41
399.72
131.28
130.98
262.26