FILE-8-5-B

169
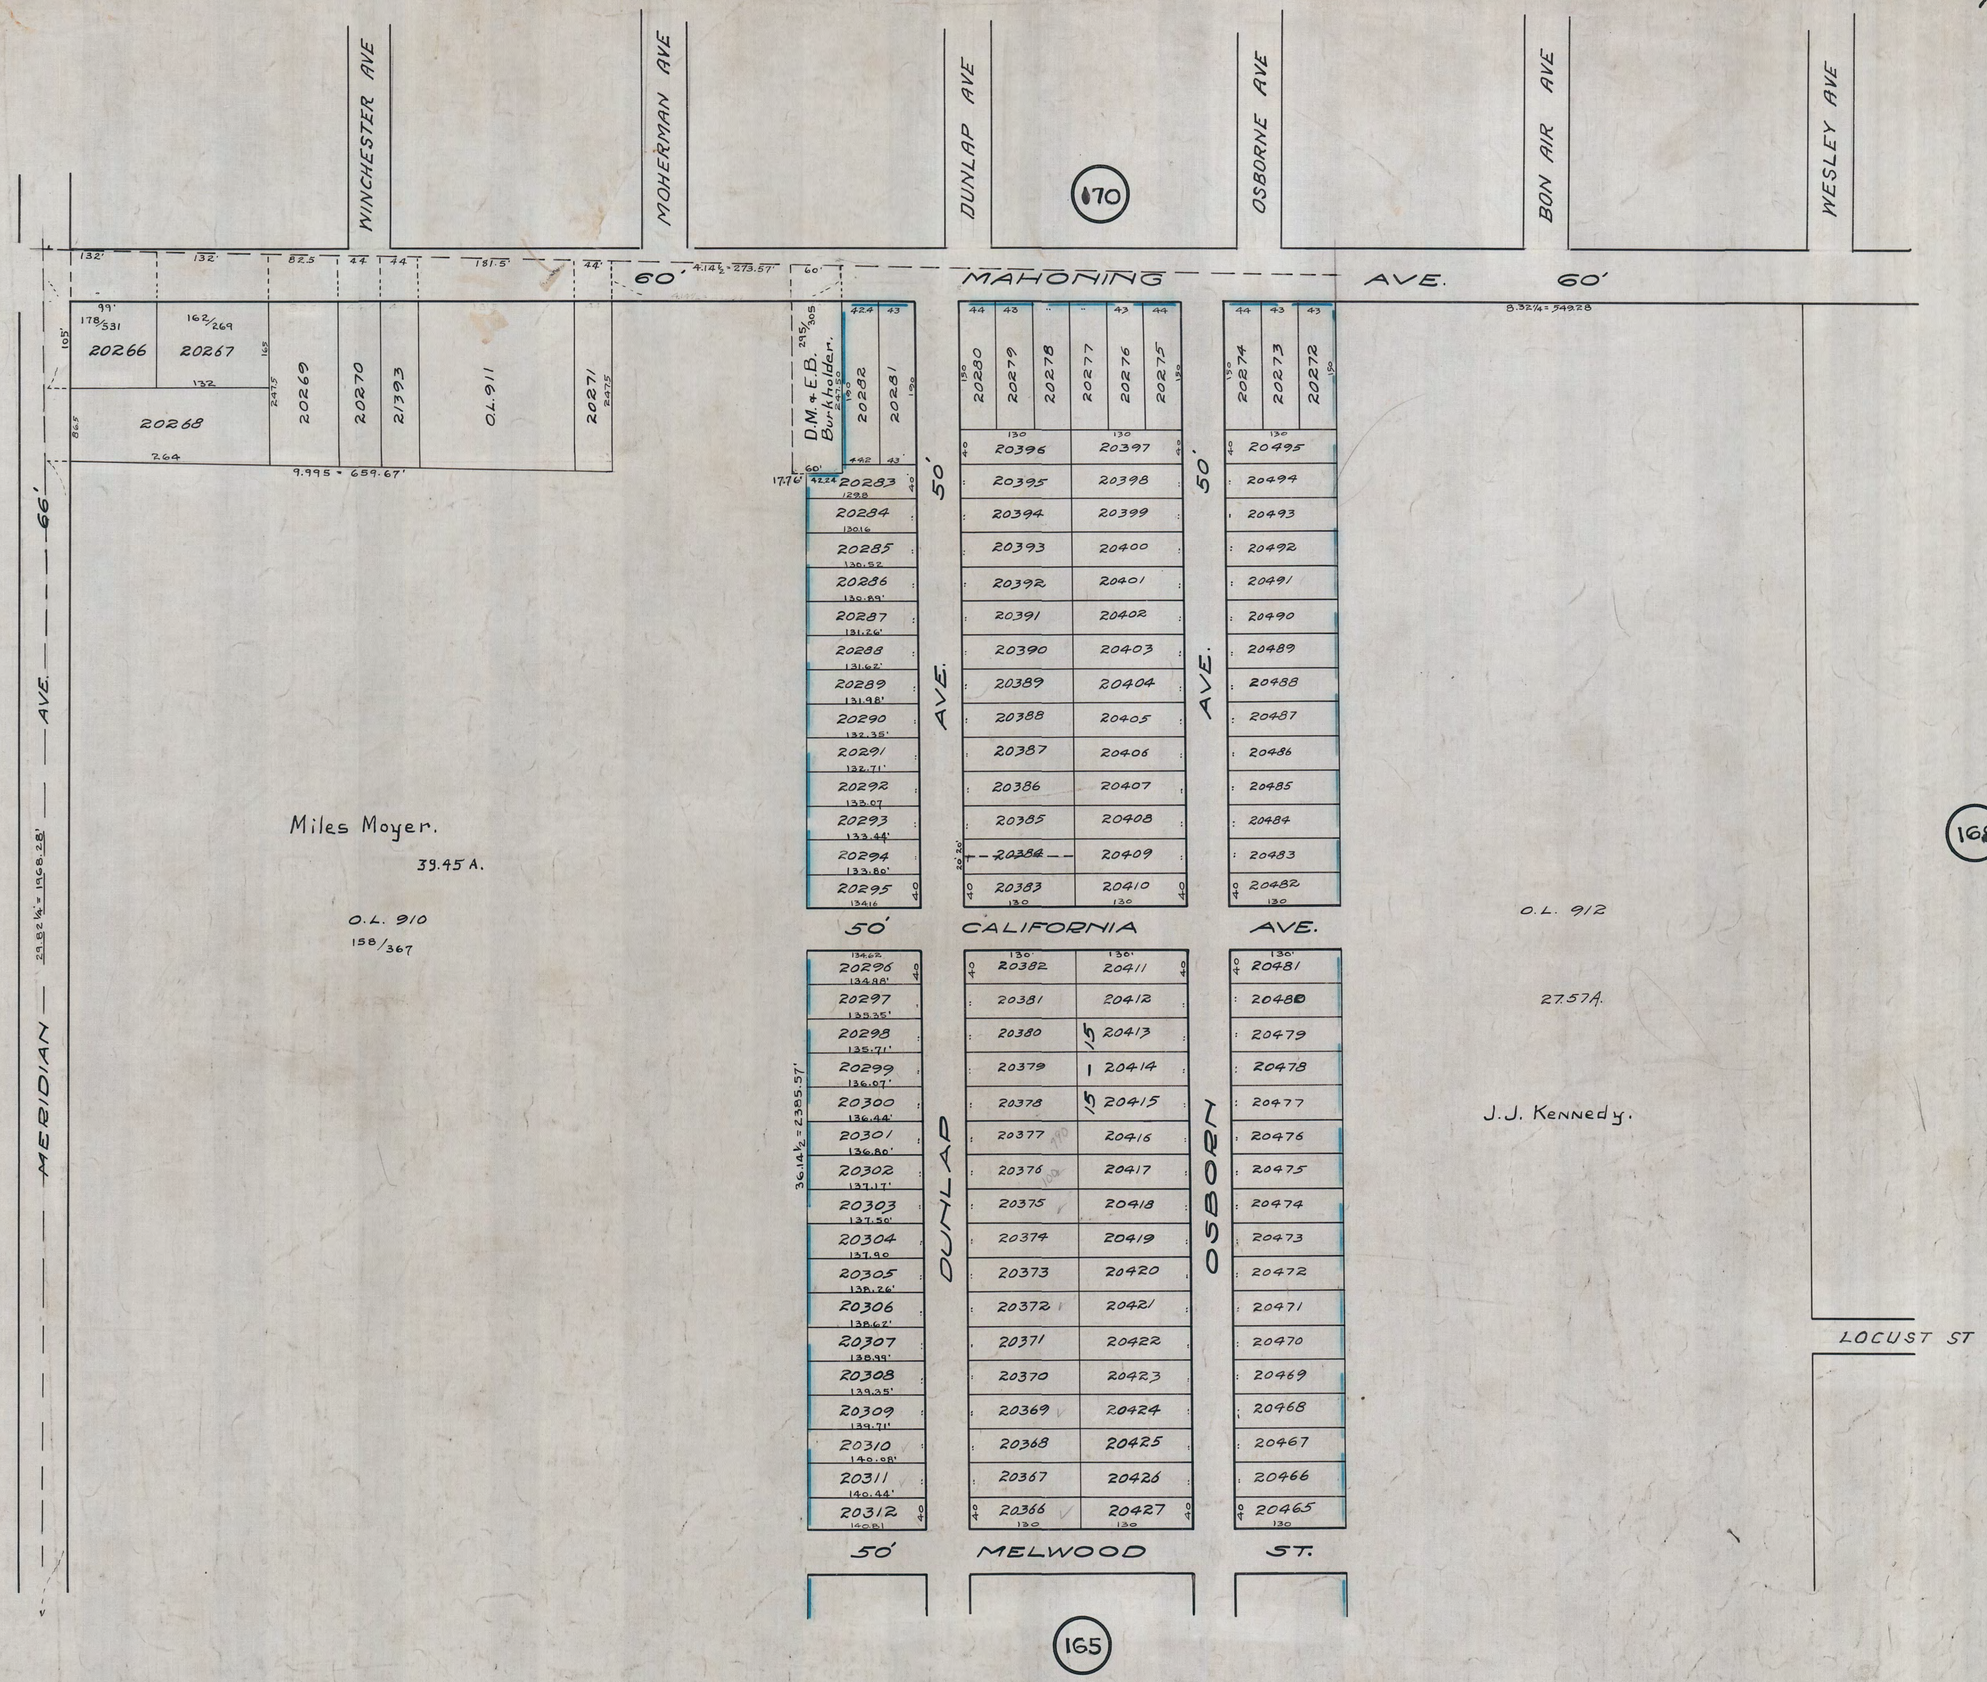
N.M. 10-29-34