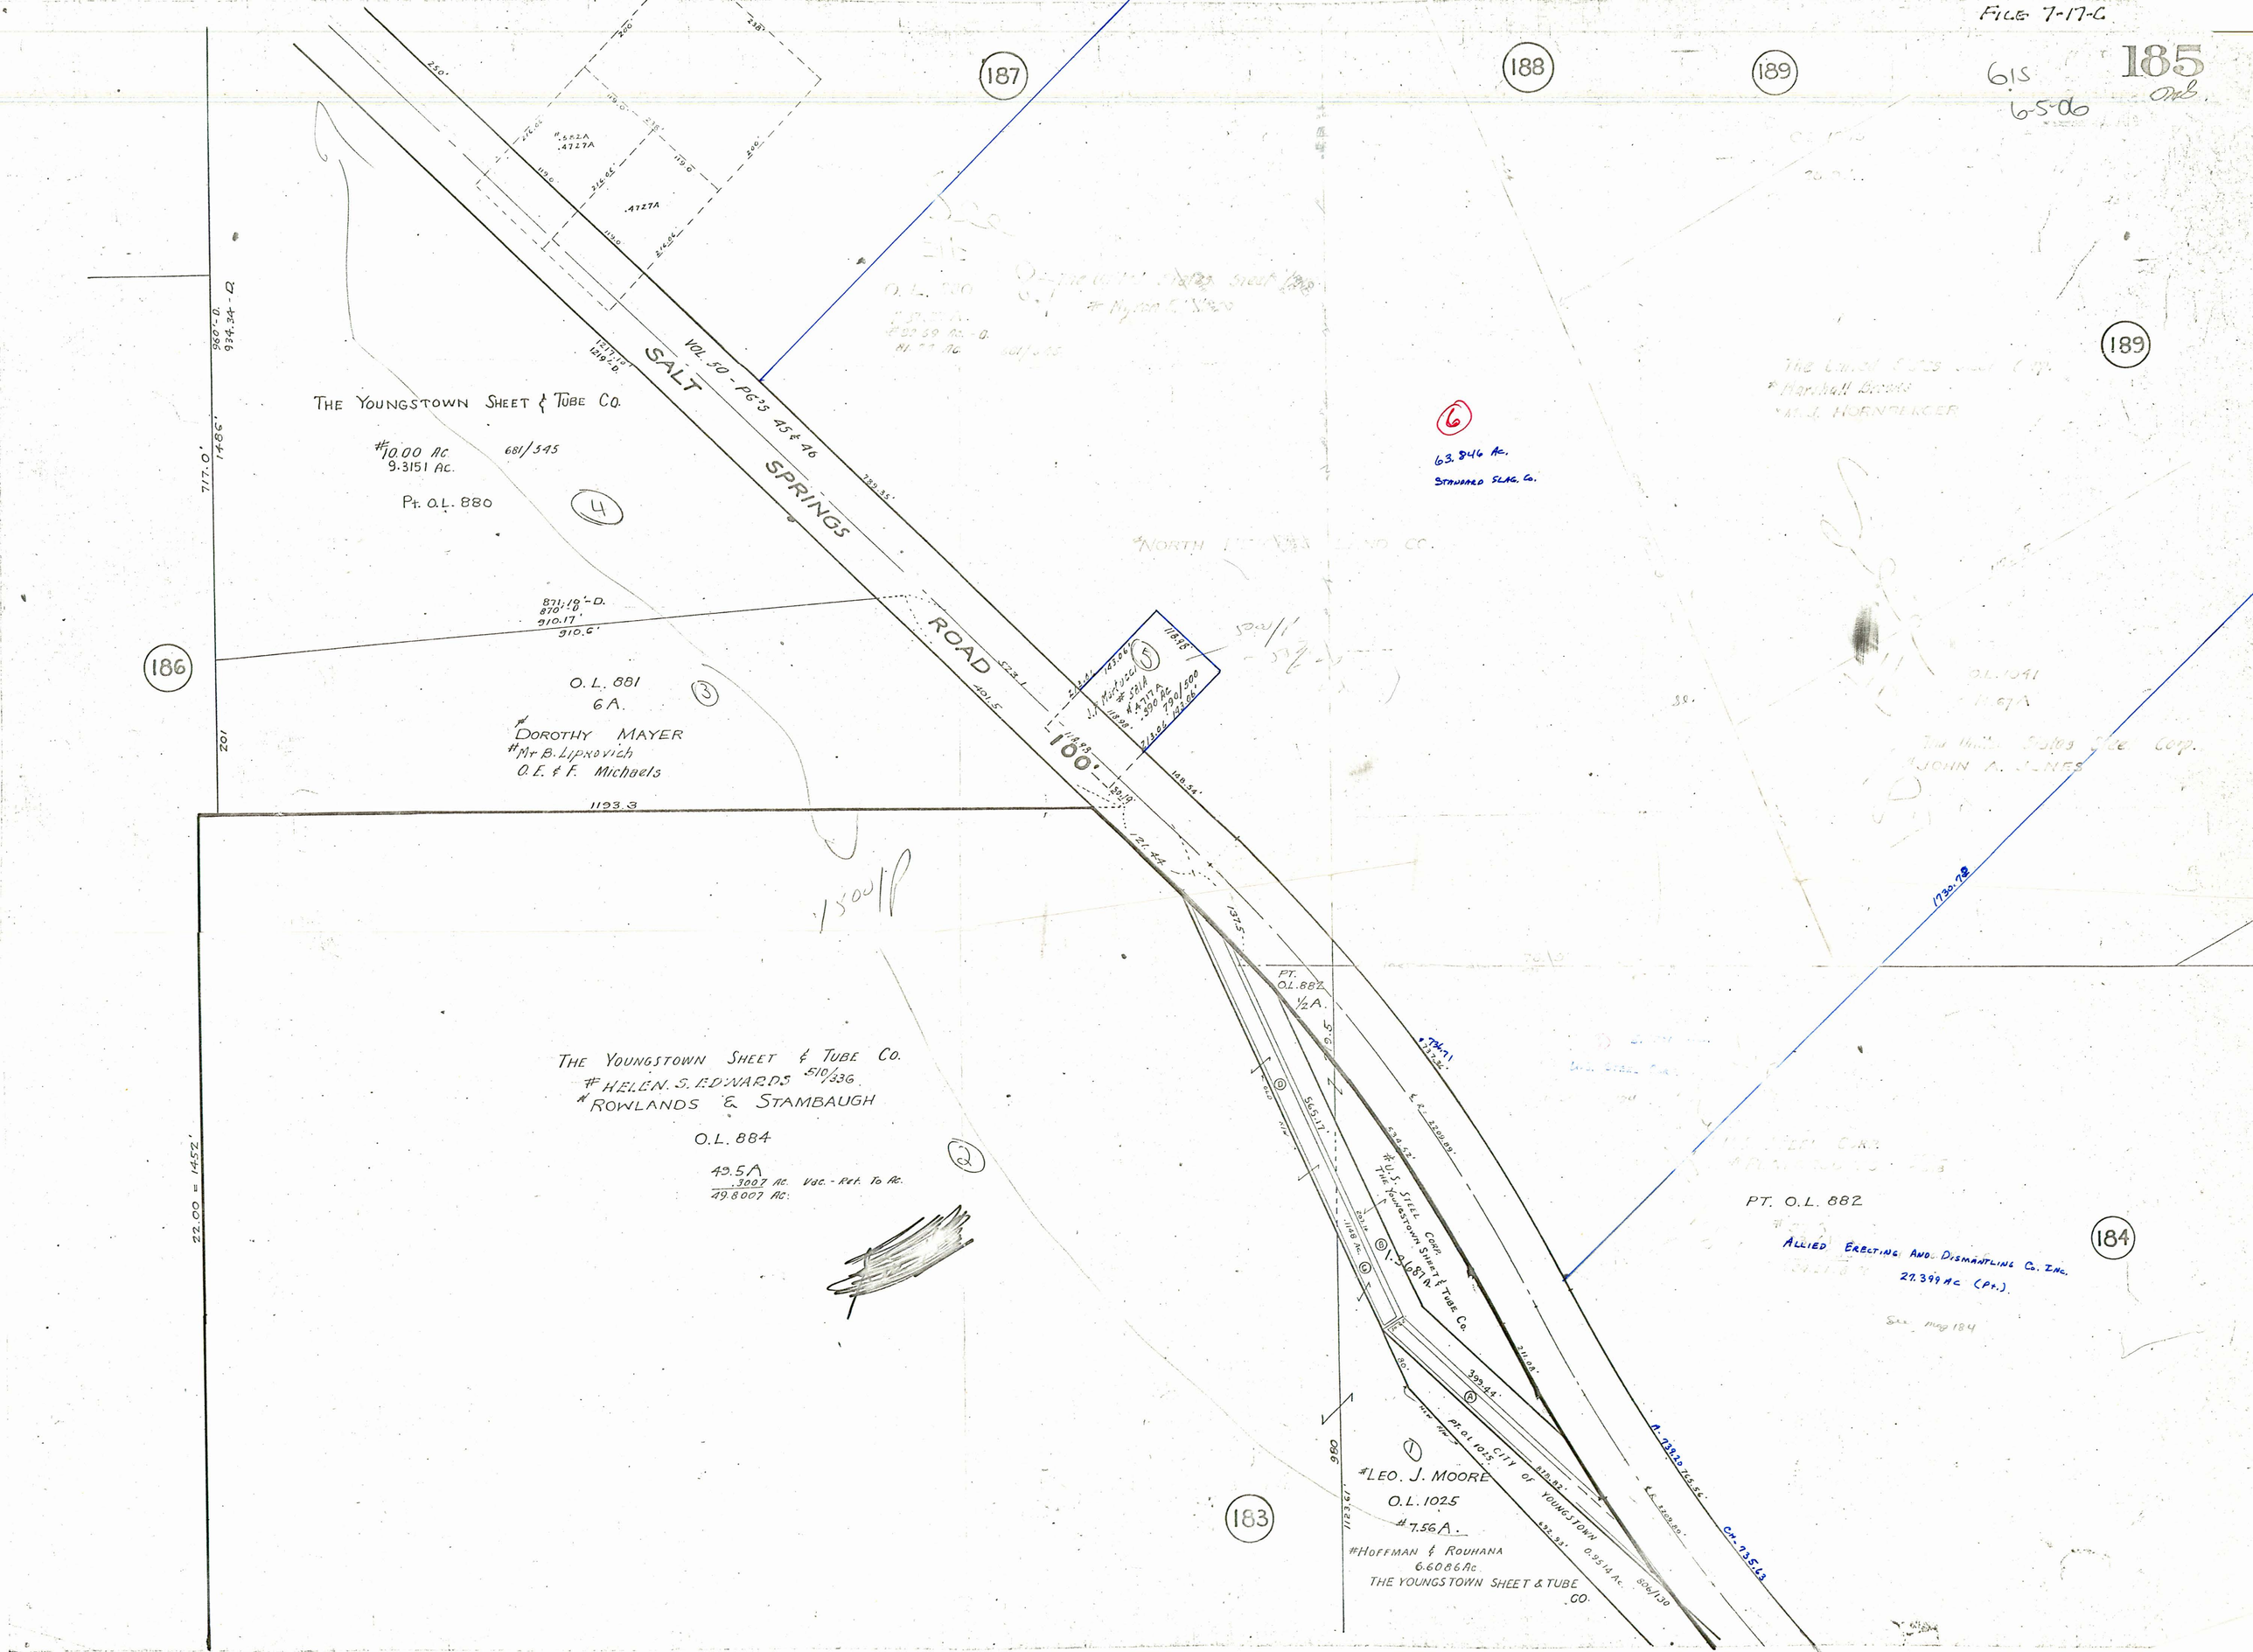
FILE 7-17-C
185
6-5-06
187
188
189
186
184
183
SALT SPRINGS ROAD
VOL. 50 - PG'S 45 & 46
100'
THE YOUNGSTOWN SHEET & TUBE CO.
#10.00 AC.
9.3151 AC.
681/545
PT. O.L. 880
4
O.L. 881
6 A.
3
#DOROTHY MAYER
#Mr B. Liprovich
O.E. & F. Michaels
1193.3
6
63.846 AC.
STANDARD SLAG CO.
#NORTH
#Marshall Brooks
#M.J. HORNBERGER
O.L. 1041
#JOHN A. JONES
1730.78
THE YOUNGSTOWN SHEET & TUBE CO.
#HELEN S. EDWARDS 510/336
#ROWLANDS & STAMBAUGH
O.L. 884
49.5A
.3007 AC. Vac. - Ret. To Ac.
49.8007 AC.
2
PT. O.L. 882
1/2 A.
#U.S. STEEL CORP.
THE YOUNGSTOWN SHEET & TUBE CO.
1.3687 A.
PT. O.L. 882
ALLIED ERECTING AND DISMANTLING CO. INC.
27.399 AC (PT.)
See map 184
1
#LEO. J. MOORE
O.L. 1025
#7.56 A.
#HOFFMAN & ROUHANA
6.6086 Ac.
THE YOUNGSTOWN SHEET & TUBE CO.
CITY OF YOUNGSTOWN 0.9514 Ac.
806/130
A-739.20 765.56'
CH-735.63
22.00 = 1452'
980