FILE 7-16-C

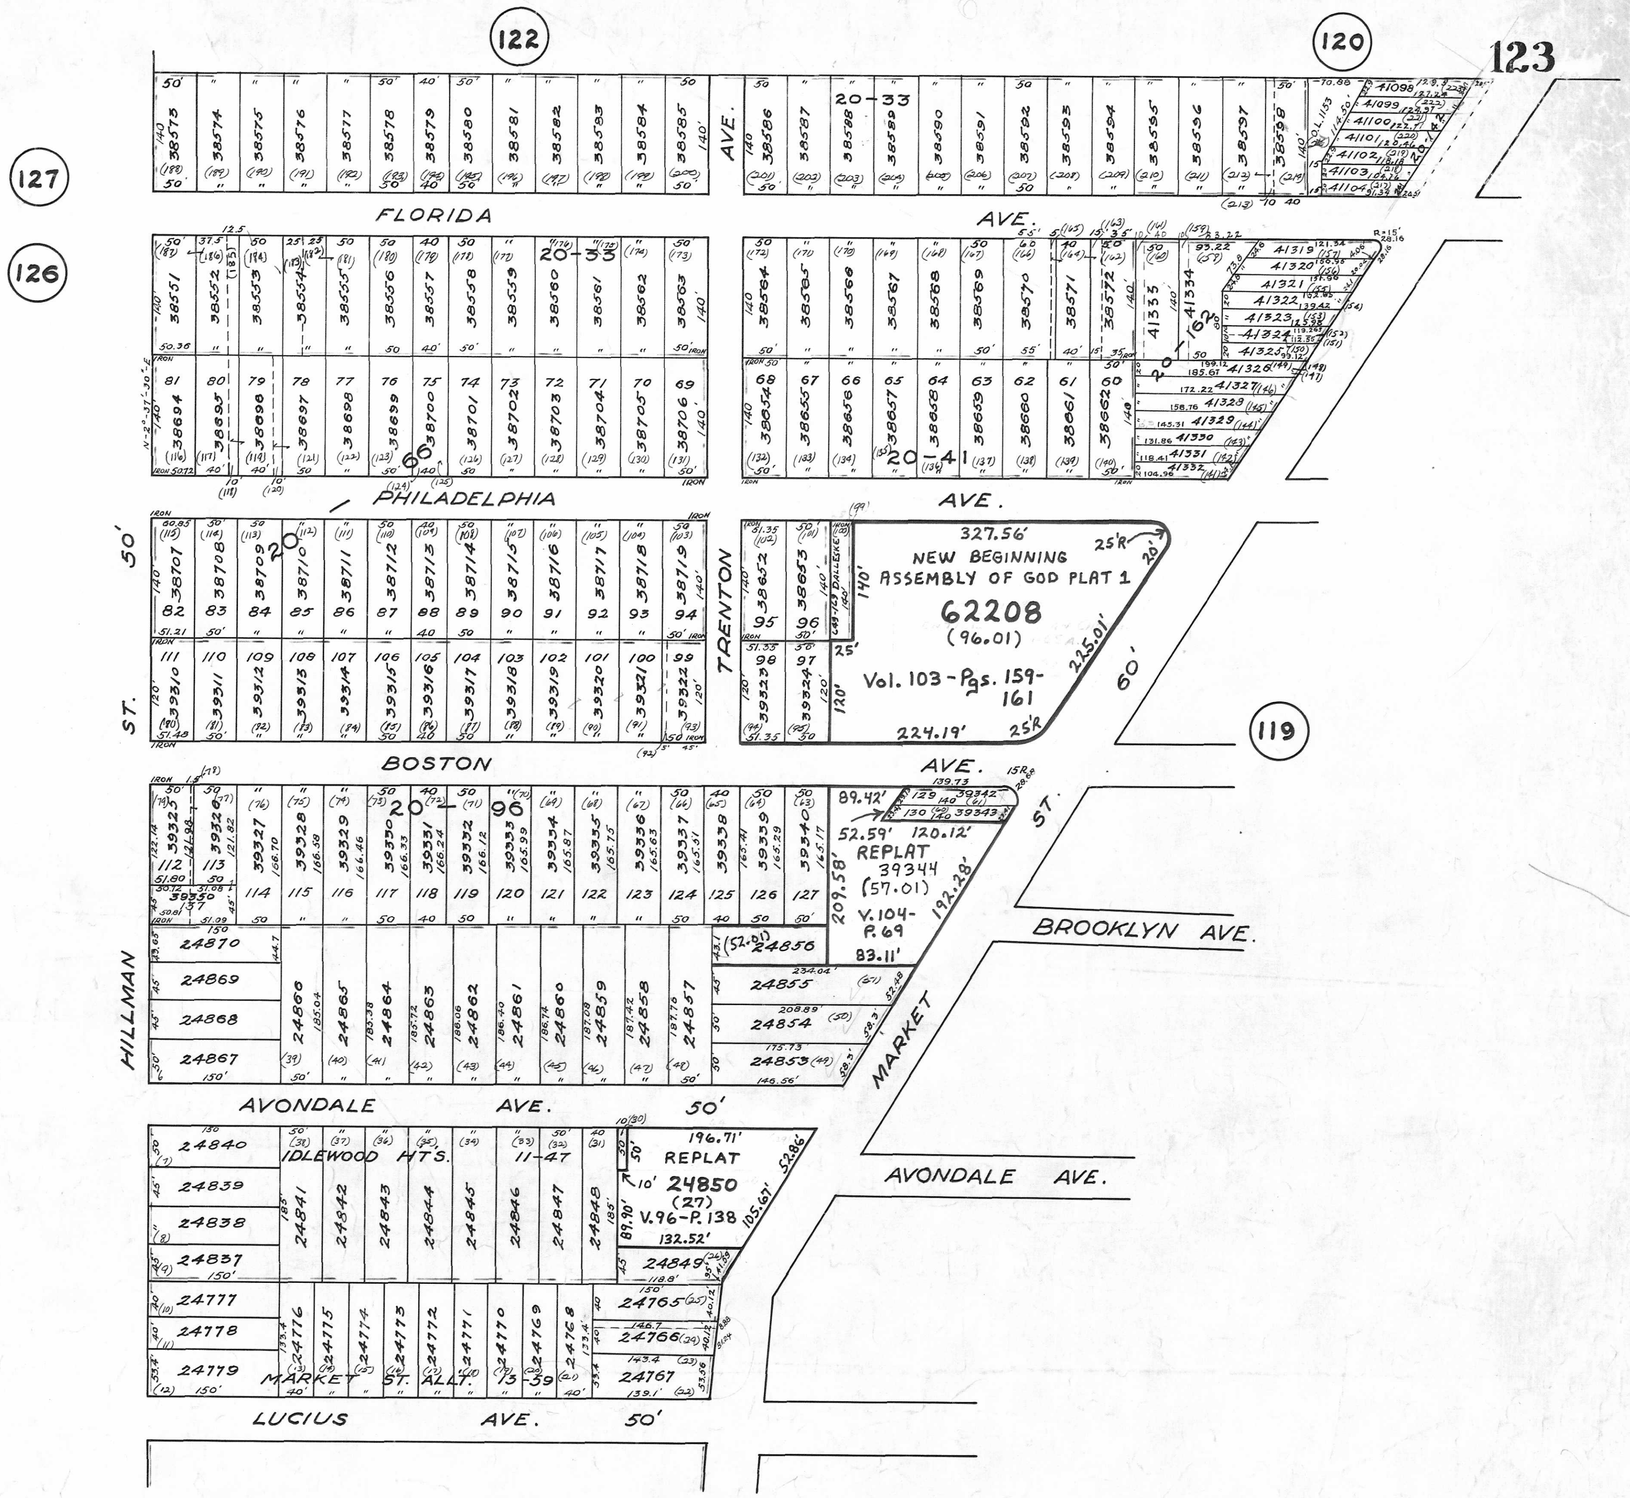
122
120
123
127
126
126
119
124
FLORIDA
AVE.
PHILADELPHIA
AVE.
BOSTON
AVE.
TRENTON
ST.
HILLMAN
AVONDALE
AVE.
50'
LUCIUS
AVE.
50'
MARKET
ST.
BROOKLYN AVE.
AVONDALE AVE.
20-33
20-36
20-41
20-62
20-66
20-96
IDLEWOOD HTS.
11-47
MARKET ST. ALT.
13-39
327.56'
NEW BEGINNING
ASSEMBLY OF GOD PLAT 1
62208
(96.01)
Vol. 103 - Pgs. 159-161
224.19'
225.01'
60'
25'R
89.42'
52.59'
120.12'
REPLAT
39344
(57.01)
V.104-P.69
83.11'
209.58'
192.28'
196.71'
REPLAT
24850
(27)
V.96-P.138
132.52'
105.67'
52.86'