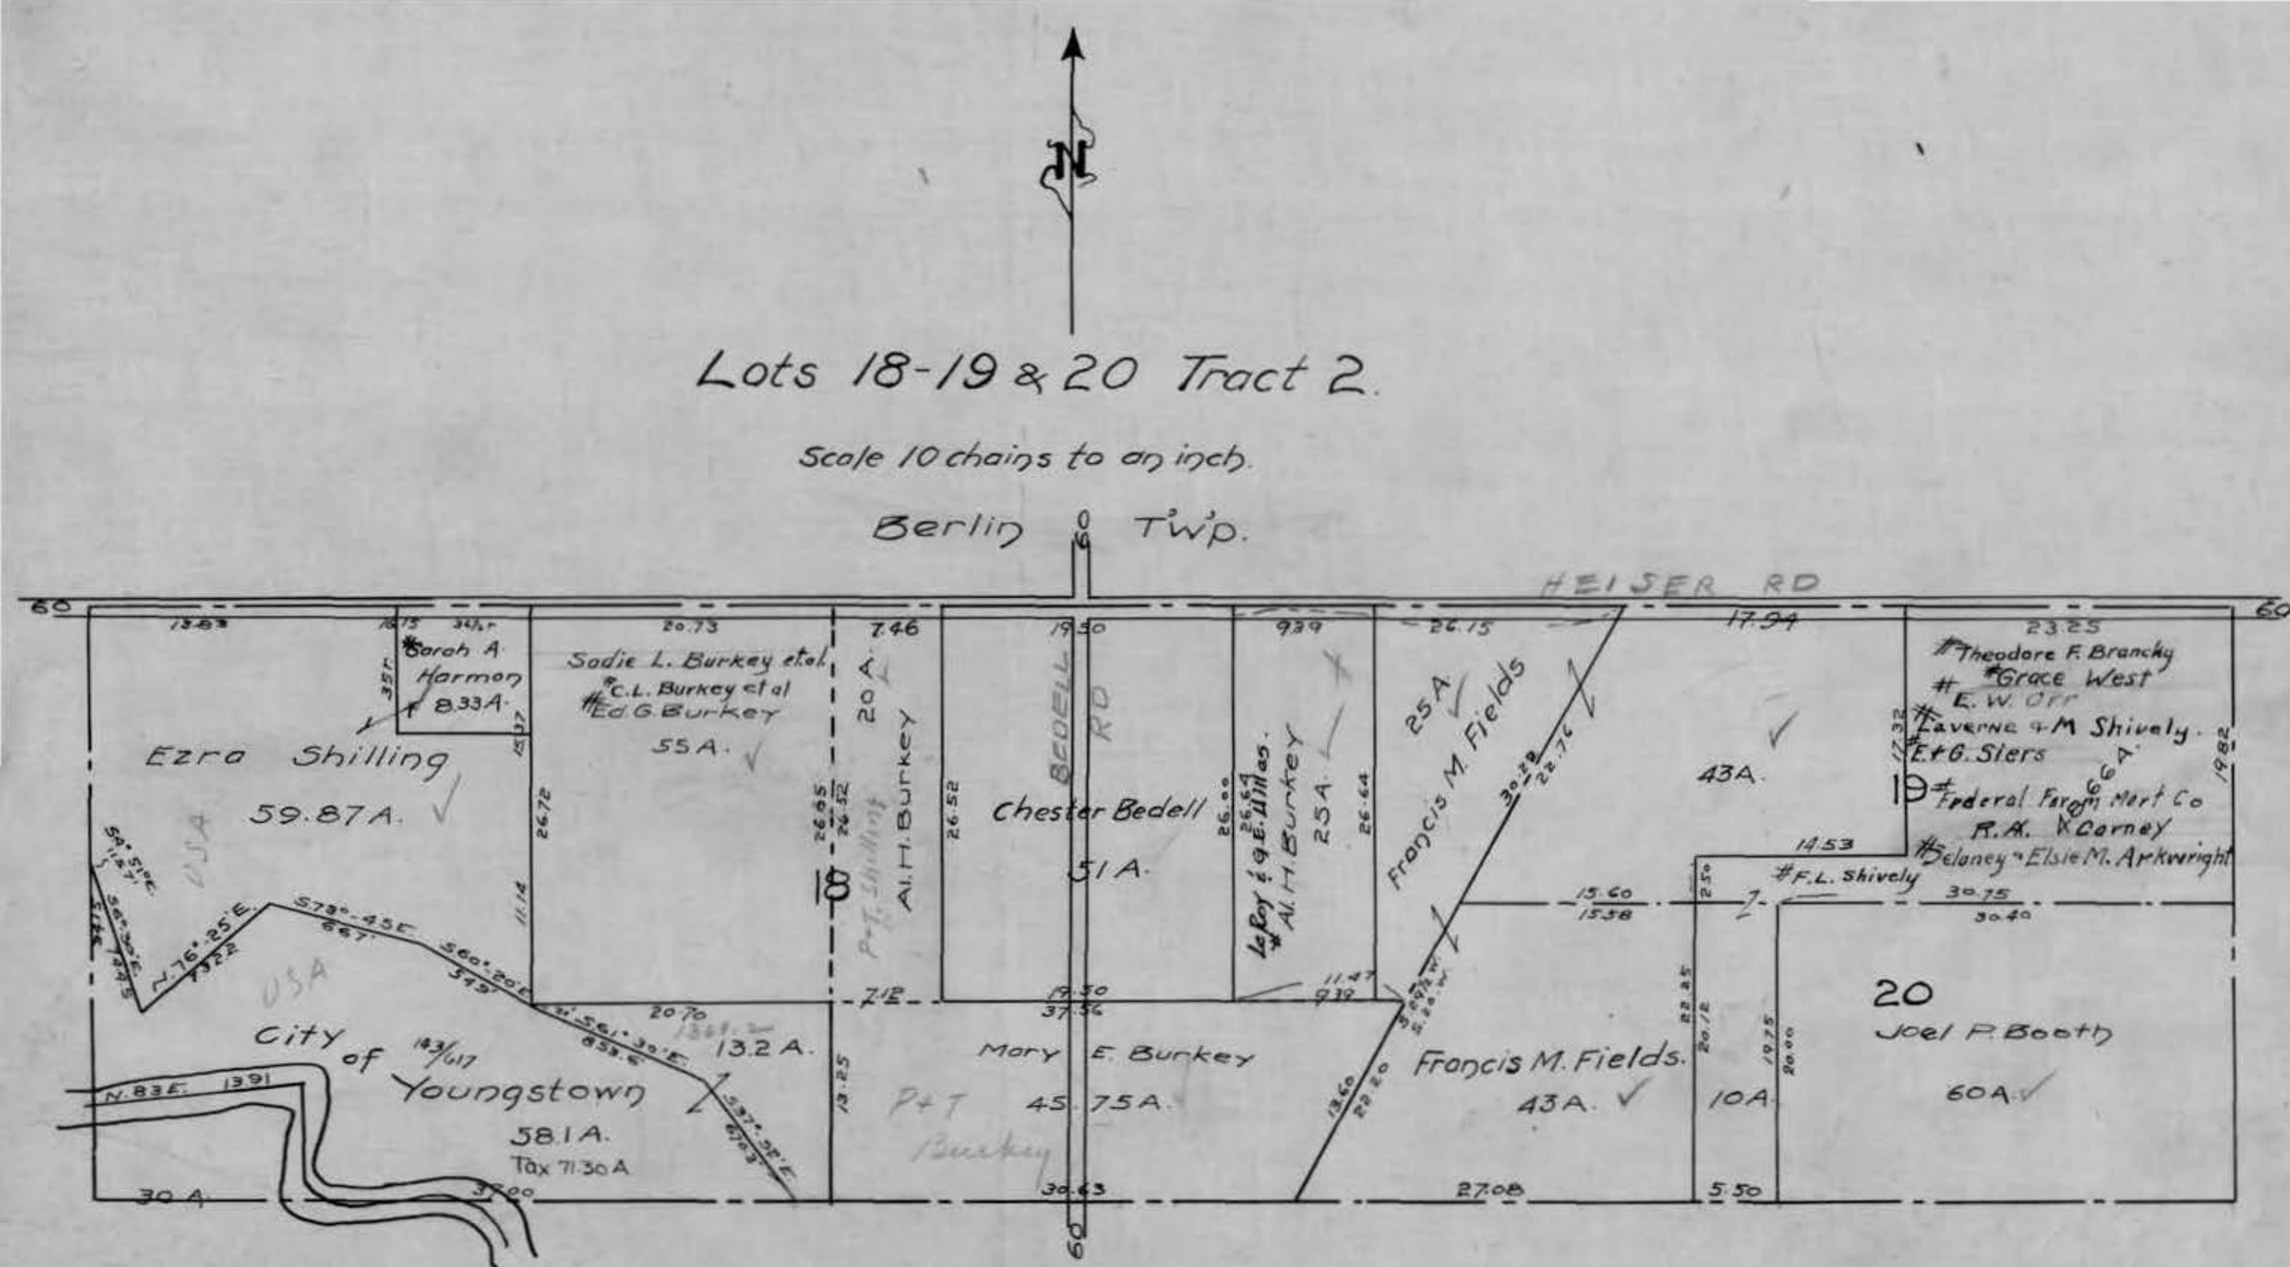
N
Lots 18-19 & 20 Tract 2.
Scale 10 chains to an inch.
Berlin Twp.
HEISER RD
60
Ezra Shilling
59.87 A.
Sarah A. Harmon
8.33 A.
Sadie L. Burkey et al.
C.L. Burkey et al
Ed G. Burkey
55 A.
Al. H. Burkey
Chester Bedell
51 A.
BEDELL RD
Al. H. Burkey
25 A.
Francis M. Fields
25 A.
43 A.
Theodore F. Branchy
Grace West
E. W. Orr
Laverne & M Shively
E. & G. Siers
Federal Farm Mort Co
R. A. Carney
Delaney & Elsie M. Arkwright
F.L. Shively
19
18
20
City of Youngstown
58.1 A.
Tax 71.30 A
13.2 A.
Mary E. Burkey
45.75 A.
Francis M. Fields.
43 A.
10 A.
Joel P. Booth
60 A.
30 A.
USA
P+T Burkey
N.83E. 1391
N.76°25'E.
S73°45'E.
S60°20'E.
S61°30'E.
S37°52'E.

FILE 7-3-A

16