NUMBER	GRANTOR	GRANTEE	INSTRUMENT	DATE	RECORD	CUSTODIAN NUMBER	REMARKS
93	GEORGE W. AND MARY PINE	Y.&S.Ry	DEED	AUG. 29, 1905	D.8/124 P.358 SEPT. 7, 1905		
94	JOSEPH AND SARAH GLECKLER	" " " "	"	NOV. 17, 1905	D.8/269 P.266 NOV. 25, 1905		TWO PARCELS
95	EPHRAIM HAROLD	" " " "	LEASE	AUG. 28, 1905	LEASE B 20 P.284 MAR. 29, 1916		FORMER 25' FOR W. PARK
96	DAVID AND RACHEL WHISPEL	" " " "	DEED	NOV. 16, 1907	D.8/453 P.192 NOV. 29, 1907		
97	DAVID AND RACHEL WHISPEL	" " " "	"	JUNE 27, 1906	D.8/325 P.423 JULY 2, 1906		
97	JACOB AND HANNAH ARN	" " " "	"	JUNE 27, 1906	D.8/316 P.311 SEPT. 23, 1915		QUIT CLAIM
98	ABRAM BOMESBERGER	" " " "	"	DEC. 11, 1909	D.8/517 P.372 DEC. 23, 1909		
99	ABRAM A. LEHMAN	" " " "	"	DEC. 3, 1909	D.8/519 P.323 DEC. 30, 1909		EXECUTOR FOR LEAH OTTO
99	ANNA AND DAVID J. SOUDER, ALBERT AND ANNA COFFMAN	" " " "	"	JULY 27, 1911	D.8/99 P.425 SEPT. 1, 1915		QUIT CLAIM

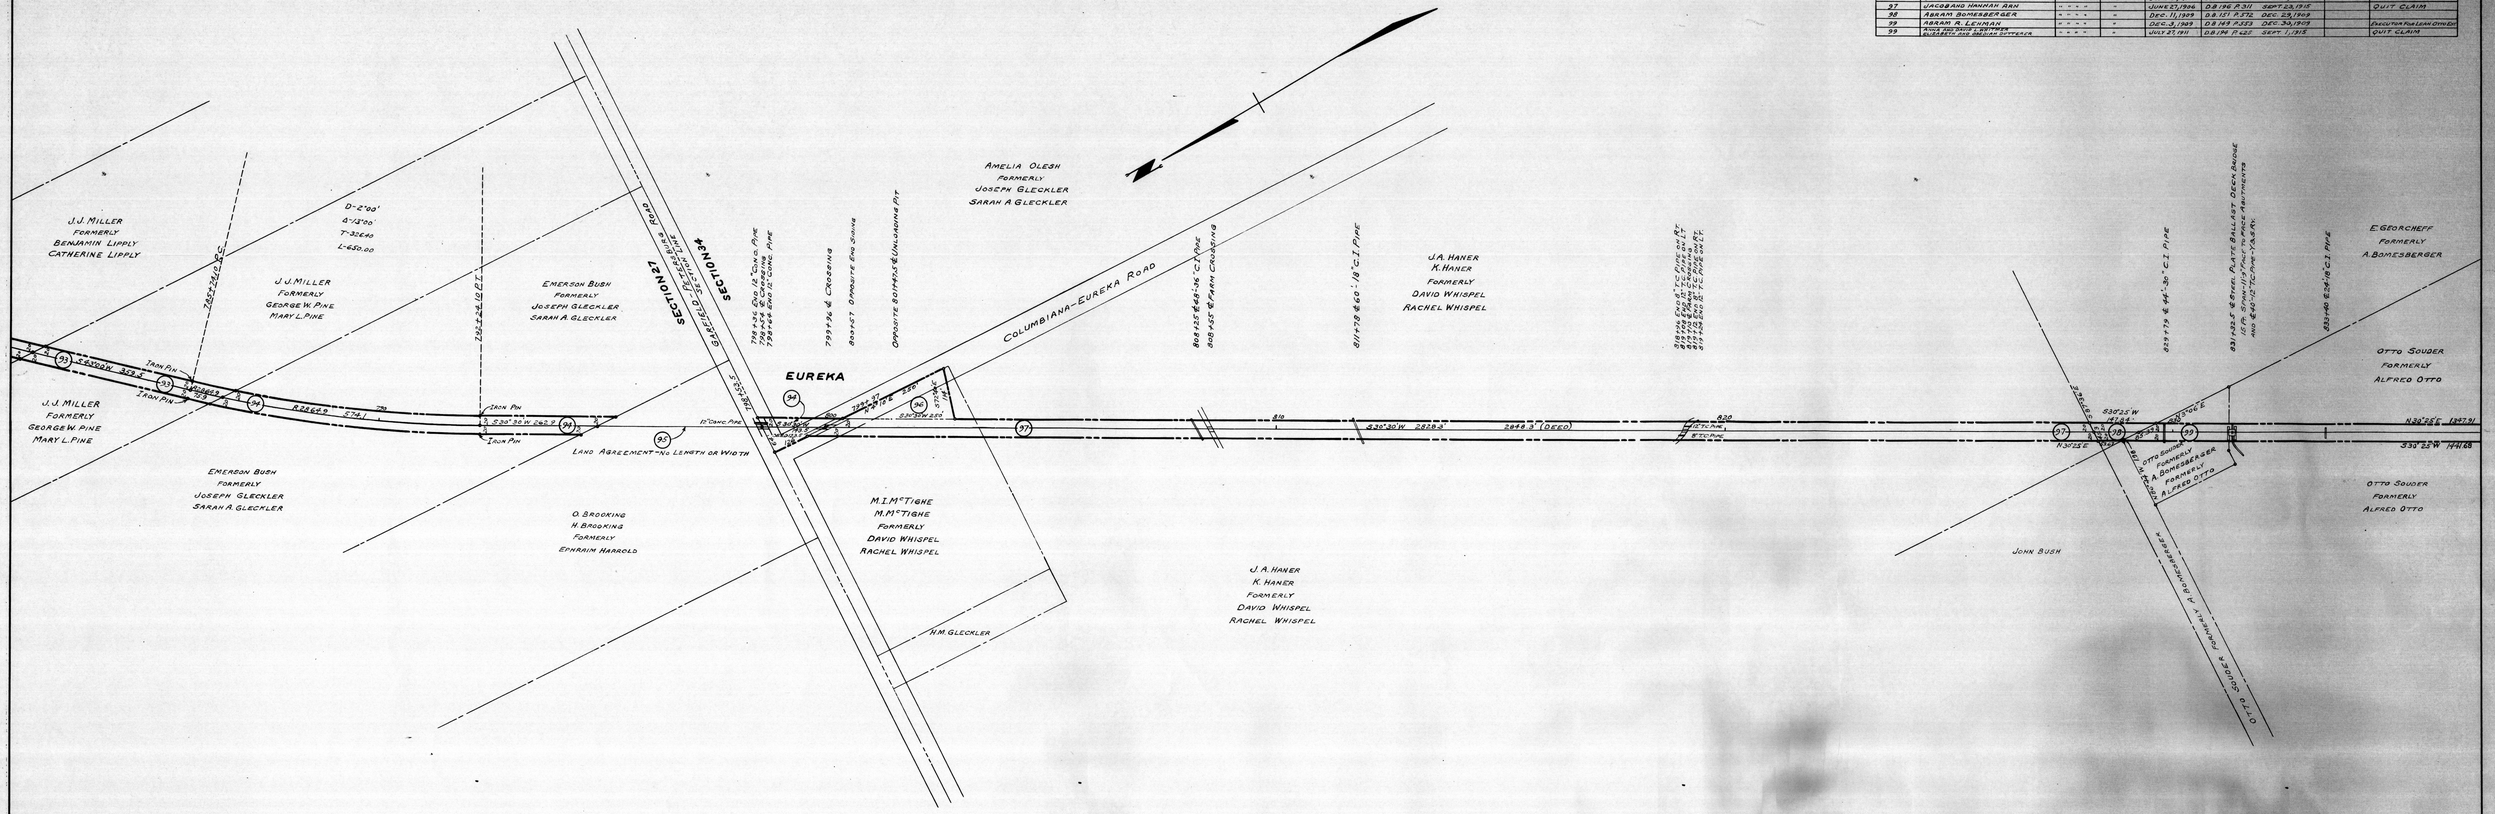

RIGHT OF WAY AND TRACK MAP

YOUNGSTOWN & SOUTHERN RAILWAY

STATION 780+15 TO STATION 836+00

SCALE-1 IN=100 FT. DEC. 31, 1944

VS OHIO 14