Plan-et Ser-Chain-Lin. Sta.	Grantor	Grantee	Instrument	Date	Recorded	Remarks
1	120-P1	John R. Grist	Mahoning State Line R. R.	Deed	- -	-
2	121-P4	Wm. Cole	Mahoning State Line R. R.	Release	- -	-
3	123-V1	Thomas Stacey, et al.	Mahoning State Line R. R.	Deed	9-20-1905	137-631
4	123-V2	Purnom Stacey, et al.	Mahoning State Line R. R.	Deed	9-20-1905	137-631
5	121-No.5	Durbar Stacey, et al.	Mahoning State Line R. R.	Release	- -	-

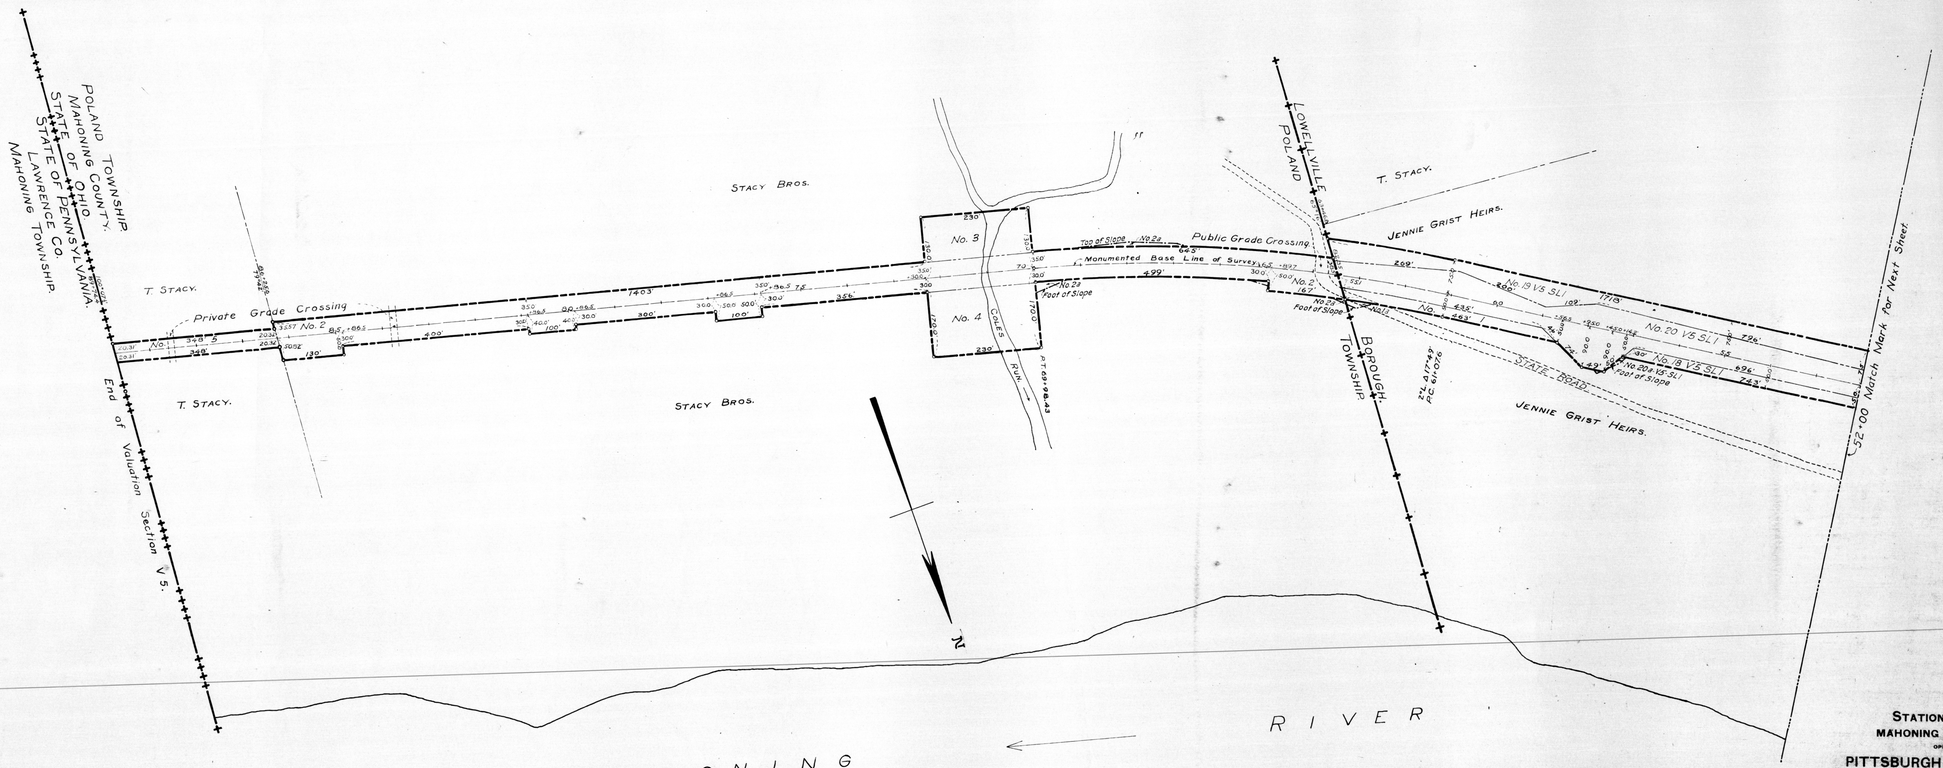

STATION MAP - LANDS.
MAHONING STATE LINE R. R.
OPERATED BY THE
PITTSBURGH & LAKE ERIE R. R.
STATION 52 TO STATION 89+74.4
SCALE: 1 IN. 100 FT. ~~DECEMBER 31, 1927~~

CORRECTED TO DECEMBER 31, 1933

OFFICE OF VALUATION ENGINEER
PITTSBURGH, PA.

SHEET NO. SL.2 V.S., OHIO, OF
PITTSBURGH & LAKE ERIE R.R.
FROM SURVEY STATION 0+00
TO SURVEY STATION 89+74.4

W. F. Boulton
CHIEF DRAFTSMAN.

11026 AR 89

V.S. SL.2