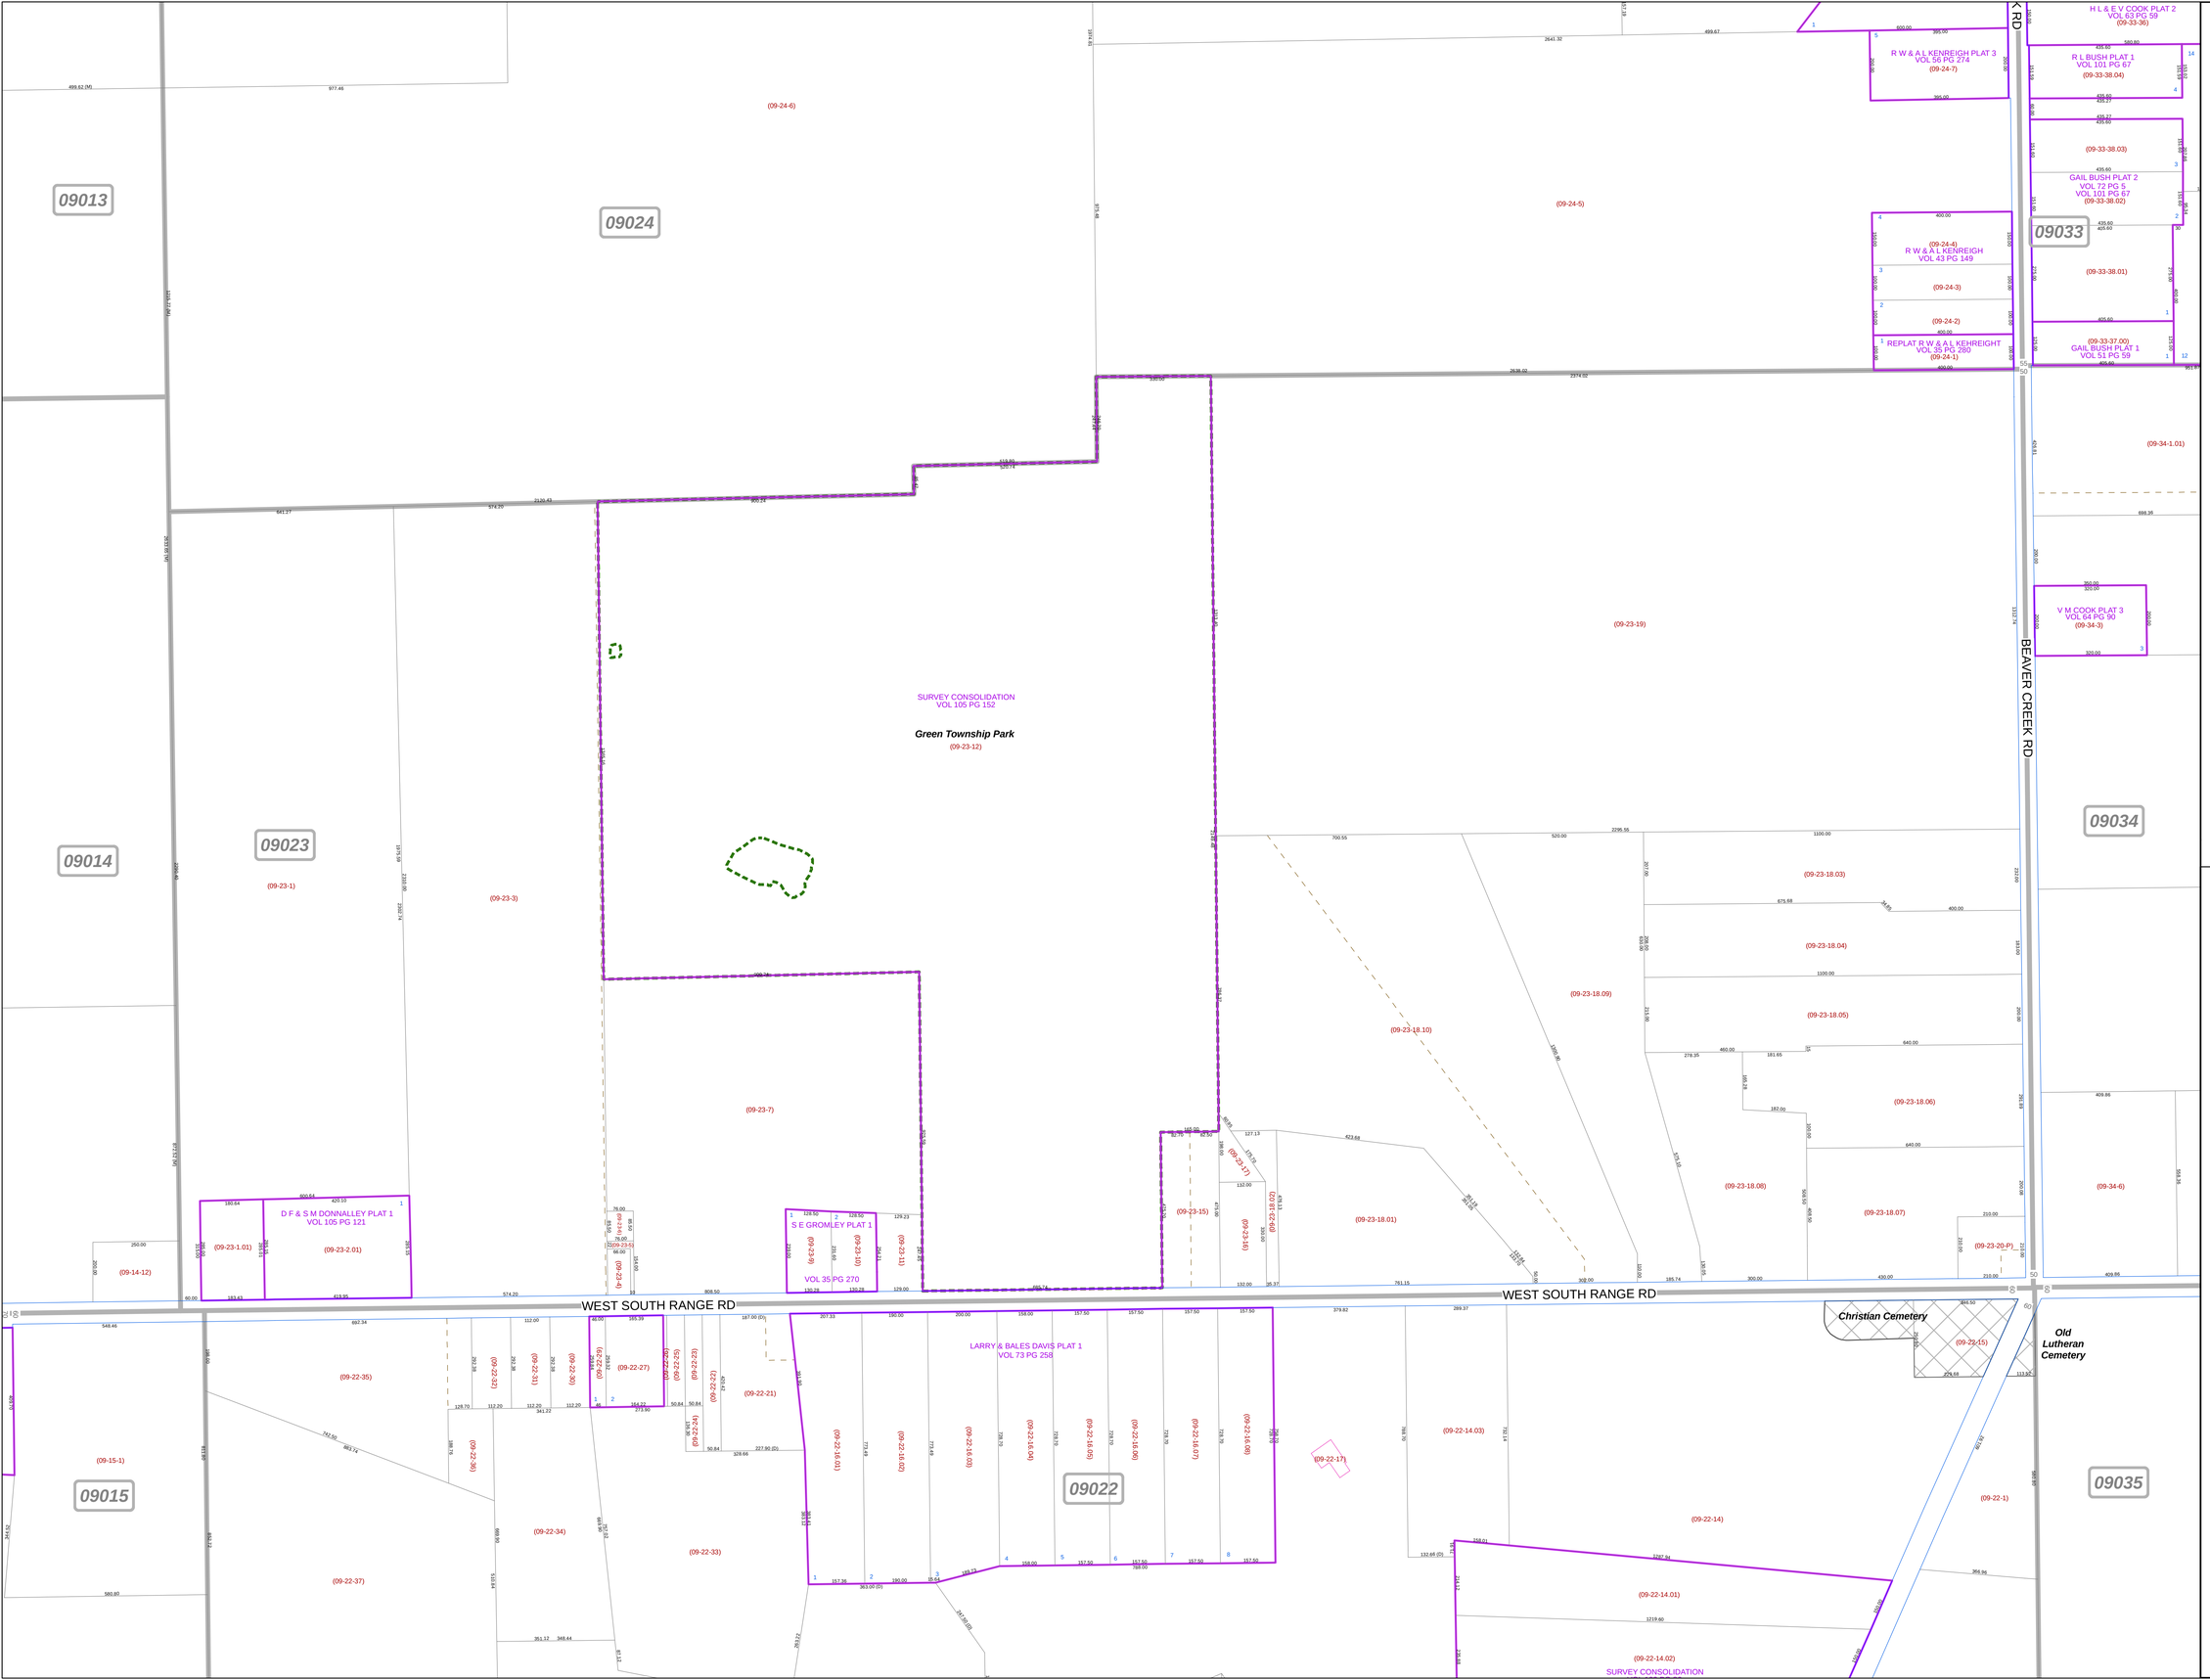


# MAHONING COUNTY OHIO

## GREEN TOWNSHIP

## TAX MAP 09023

SCALE
1 inch = 200 feet
Approximate

0 50 100 200 300 Feet

Print Date Dec 31, 2011

## LEGEND

- COUNTY LINE
- TOWNSHIP LINE
- CITY LINE
- VILLAGE LINE
- PLAT OUTLINE
- PARCEL LINE
- OLD PARCEL LINE
- PHASE LINE
- ROAD ROW LINE
- RAILROAD ROW LINE
- (01-20-1.03) PARCEL ID NUMBER
- 345 LOT NUMBER
- BELL PLAT 1 PLAT NAME
- 01004 TAX MAP NUMBER

## GREEN TOWNSHIP
### Index Map

| | | |
|---|---|---|
| 09012 | 09025 | 09032 |
| 09013 | 09024 | 09033 |
| 09014 | 09023 | 09034 |
| 09015 | 09022 | 09035 |
| 09016 | 09021 | 09036 |