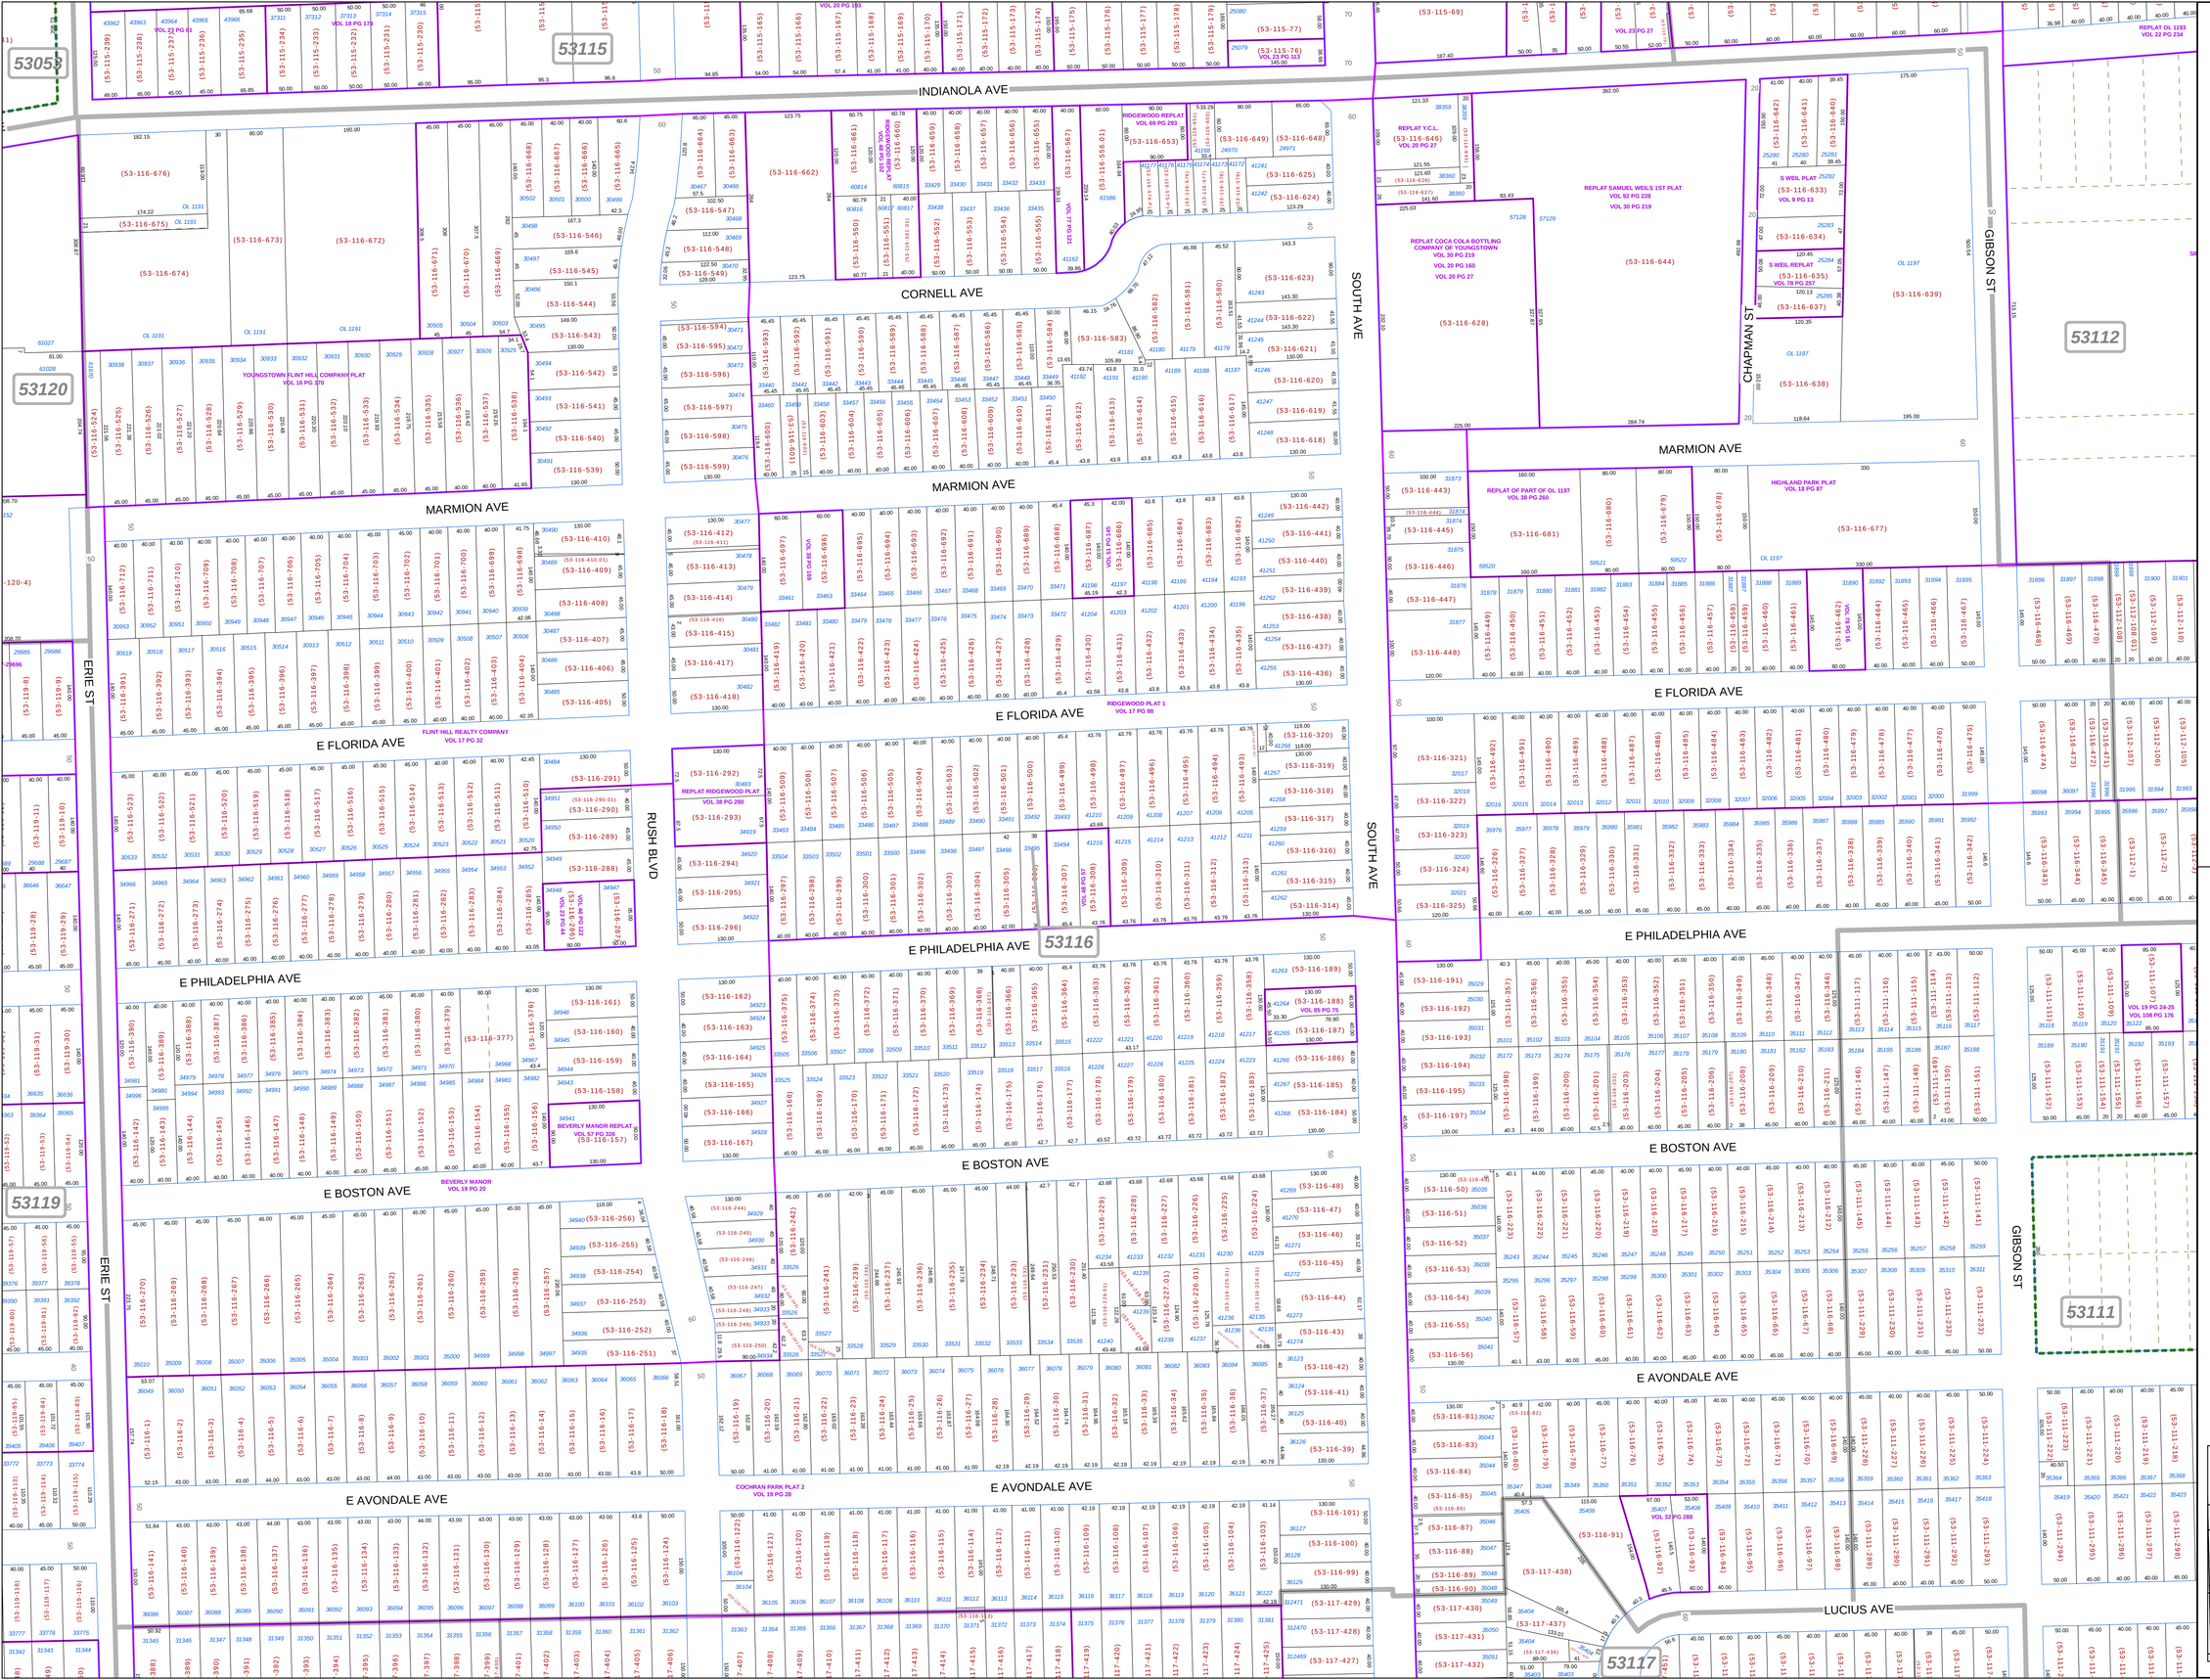
53053
53115
53120
53119
53116
53112
53111
53117
INDIANOLA AVE
CORNELL AVE
MARMION AVE
E FLORIDA AVE
E PHILADELPHIA AVE
E BOSTON AVE
E AVONDALE AVE
LUCIUS AVE
ERIE ST
RUSH BLVD
SOUTH AVE
CHAPMAN ST
GIBSON ST
YOUNGSTOWN FLINT HILL COMPANY PLAT
VOL 16 PG 270
FLINT HILL REALTY COMPANY
VOL 17 PG 32
RIDGEWOOD REPLAT
VOL 69 PG 293
RIDGEWOOD PLAT 1
VOL 17 PG 98
REPLAT RIDGEWOOD PLAT
VOL 38 PG 280
BEVERLY MANOR REPLAT
VOL 37 PG 335
BEVERLY MANOR
VOL 19 PG 20
COCHRAN PARK PLAT 2
VOL 19 PG 28
REPLAT SAMUEL WEILS 1ST PLAT
VOL 92 PG 228
VOL 30 PG 219
REPLAT COCA COLA BOTTLING
COMPANY OF YOUNGSTOWN
VOL 30 PG 219
VOL 20 PG 160
VOL 20 PG 27
REPLAT OF PART OF OL 1197
VOL 38 PG 260
HIGHLAND PARK PLAT
VOL 18 PG 87
REPLAT V.C.L.
VOL 20 PG 27
S WEIL PLAT
VOL 9 PG 13
S WEIL REPLAT
VOL 78 PG 257
REPLAT OL 1193
VOL 22 PG 234
VOL 25 PG 27
VOL 32 PG 288
VOL 38 PG 288
VOL 46 PG 57
VOL 17 PG 49
VOL 18 PG 179
VOL 20 PG 193
VOL 22 PG 42
VOL 22 PG 121
VOL 22 PG 123
VOL 22 PG 124
VOL 22 PG