MAHONING COUNTY
OHIO
GREEN TOWNSHIP
Section 23 South Half

TAX MAP
09045

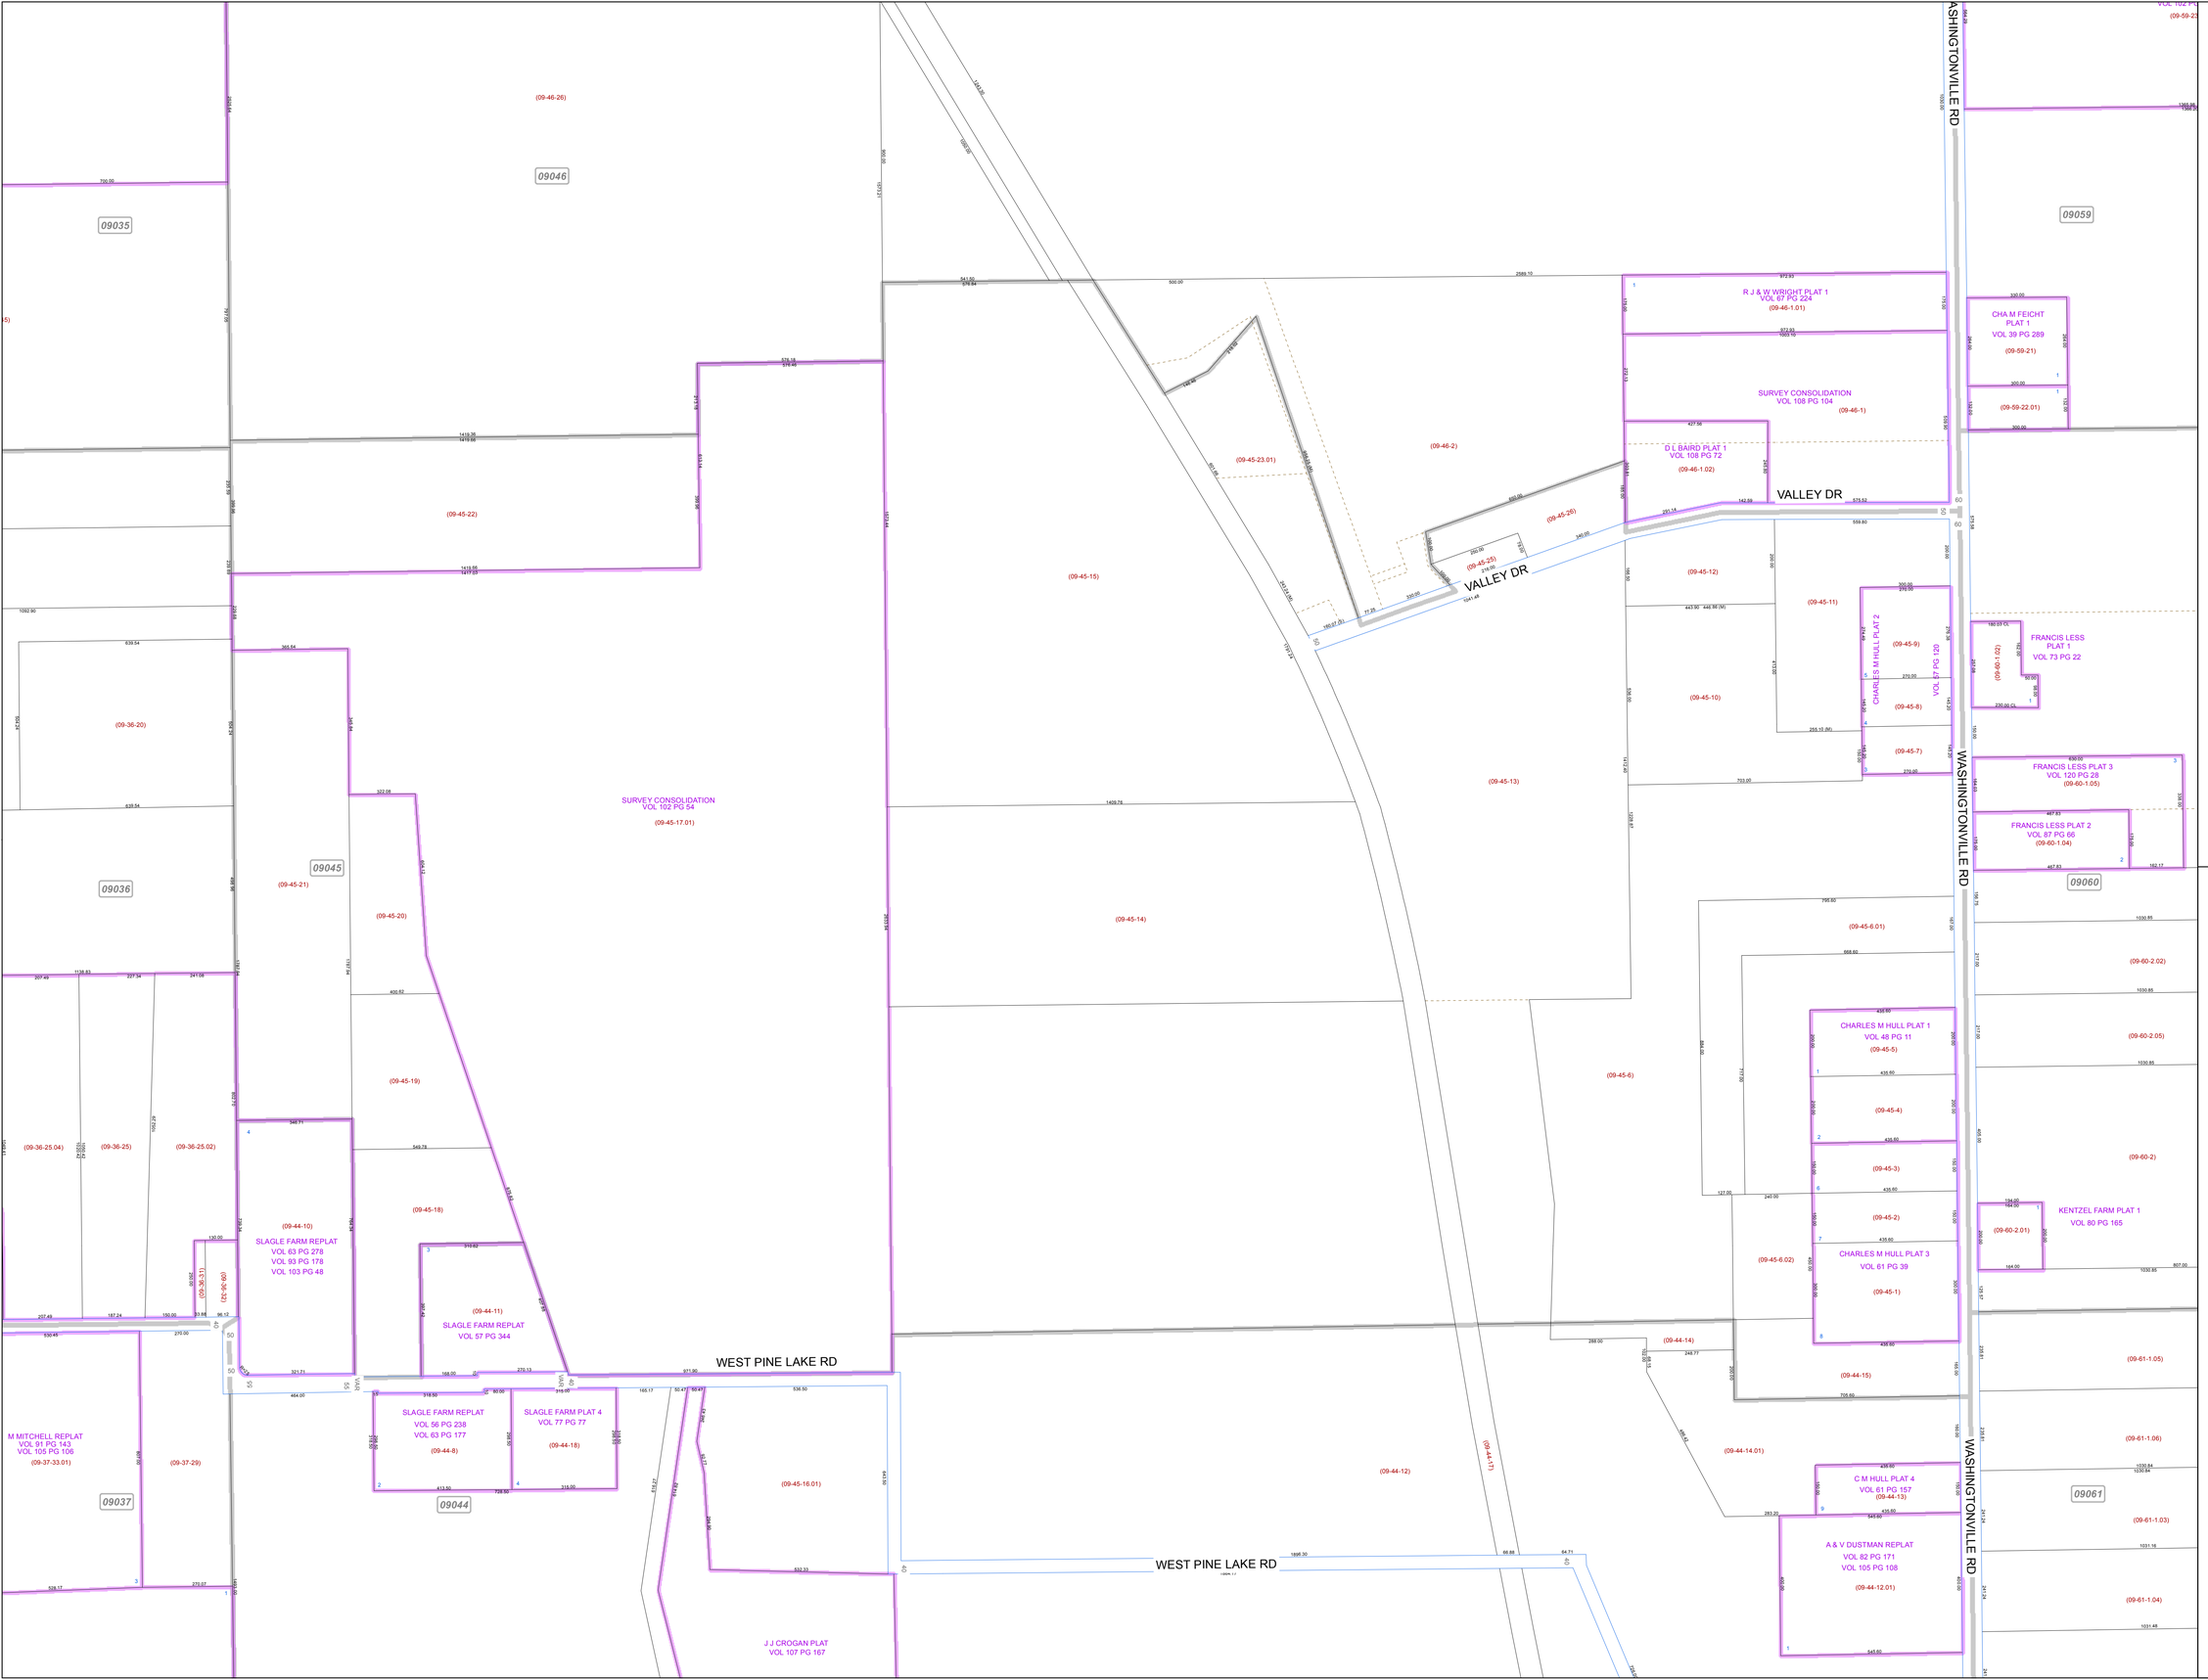

Print Date 12/31/2012

SCALE

0 100 200 400 600

Feet

Approximate

LEGEND

- COUNTY LINE
- TOWNSHIP LINE
- CITY LINE
- VILLAGE LINE
- PLAT OUTLINE
- PARCEL LINE
- OLD PARCEL LINE
- PHASE LINE
- ROAD ROW LINE
- RAILROAD ROW LINE
- (01-20-1.03) PARCEL ID NUMBER
- 345 LOT NUMBER
- BELL PLAT 1 PLAT NAME
- 01004 TAX MAP NUMBER

GREEN TOWNSHIP
Index Map

09034	09047	09058
09035	09046	09059
09036	09045	09060
09037	09044	09061
09038	09043	09062