MAHONING COUNTY
OHIO
BOARDMAN TOWNSHIP
Great Lot 22, 24 Division 4

TAX MAP
30020

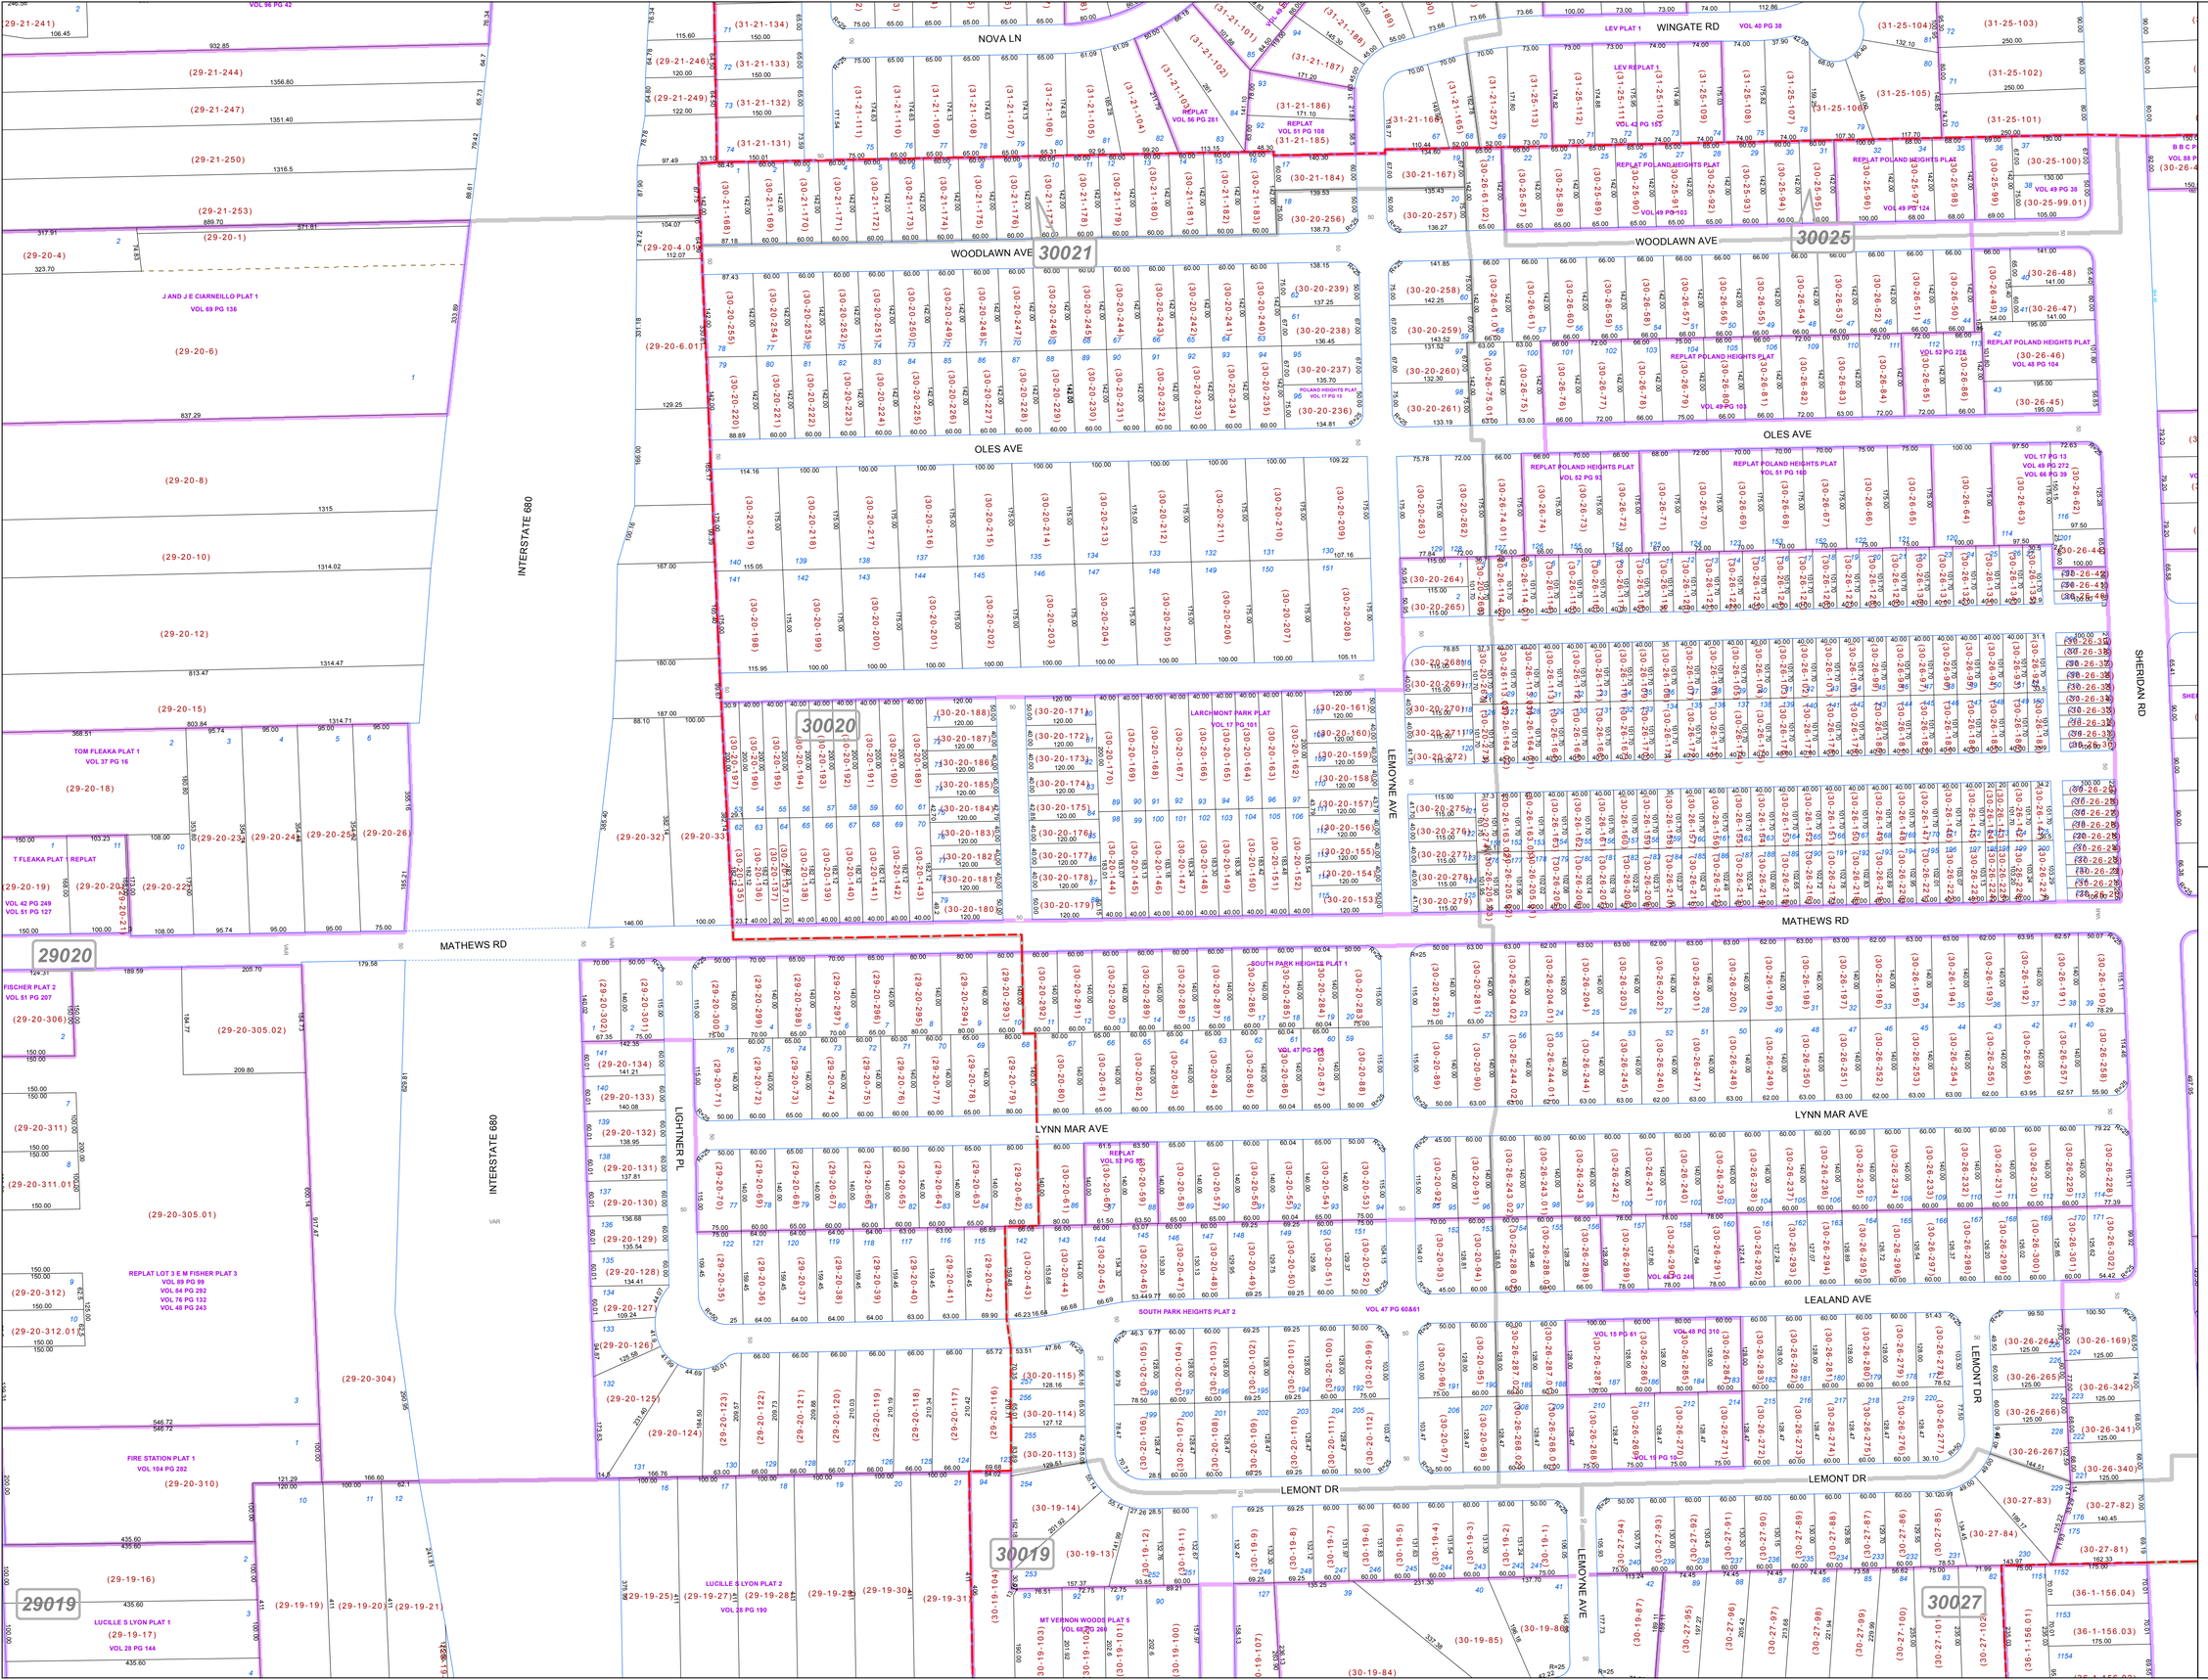
NOVA LN
WINGATE RD
WOODLAWN AVE
OLES AVE
INTERSTATE 680
SHERIDAN RD
LEMOYNE AVE
MATHEWS RD
LYNN MAR AVE
LEALAND AVE
LEMONT DR
LIGHTNER PL
30021
30025
30020
29020
30019
29019
30027
J AND J E CIARNEILLO PLAT 1
VOL 69 PG 136
TOM FLEAKA PLAT 1
VOL 37 PG 16
T FLEAKA PLAT 1 REPLAT
VOL 42 PG 249
VOL 51 PG 127
FISCHER PLAT 2
VOL 51 PG 207
REPLAT LOT 3 E M FISHER PLAT 3
VOL 89 PG 99
VOL 84 PG 292
VOL 76 PG 132
VOL 48 PG 243
FIRE STATION PLAT 1
VOL 104 PG 282
LUCILLE S LYON PLAT 1
VOL 28 PG 144
LUCILLE S LYON PLAT 2
VOL 28 PG 190
MT VERNON WOODS PLAT 5
SOUTH PARK HEIGHTS PLAT 1
SOUTH PARK HEIGHTS PLAT 2
LARCHMONT PARK PLAT
VOL 17 PG 151
REPLAT POLAND HEIGHTS PLAT
VOL 49 PG 103
VOL 49 PG 109
VOL 52 PG 160
VOL 52 PG 274
VOL 48 PG 104
VOL 47 PG 246
VOL 47 PG 60&61
VOL 15 PG 61
VOL 48 PG 310
VOL 15 PG 19
VOL 17 PG 13
VOL 49 PG 272
VOL 65 PG 39
VOL 40 PG 38
VOL 49 PG 124
VOL 42 PG 153
VOL 51 PG 108
VOL 56 PG 281
VOL 88 PG 86
VOL 47 PG 268
VOL 47 PG 269
VOL 47 PG