MAHONING COUNTY
OHIO
YOUNGSTOWN CITY

TAX MAP
53162

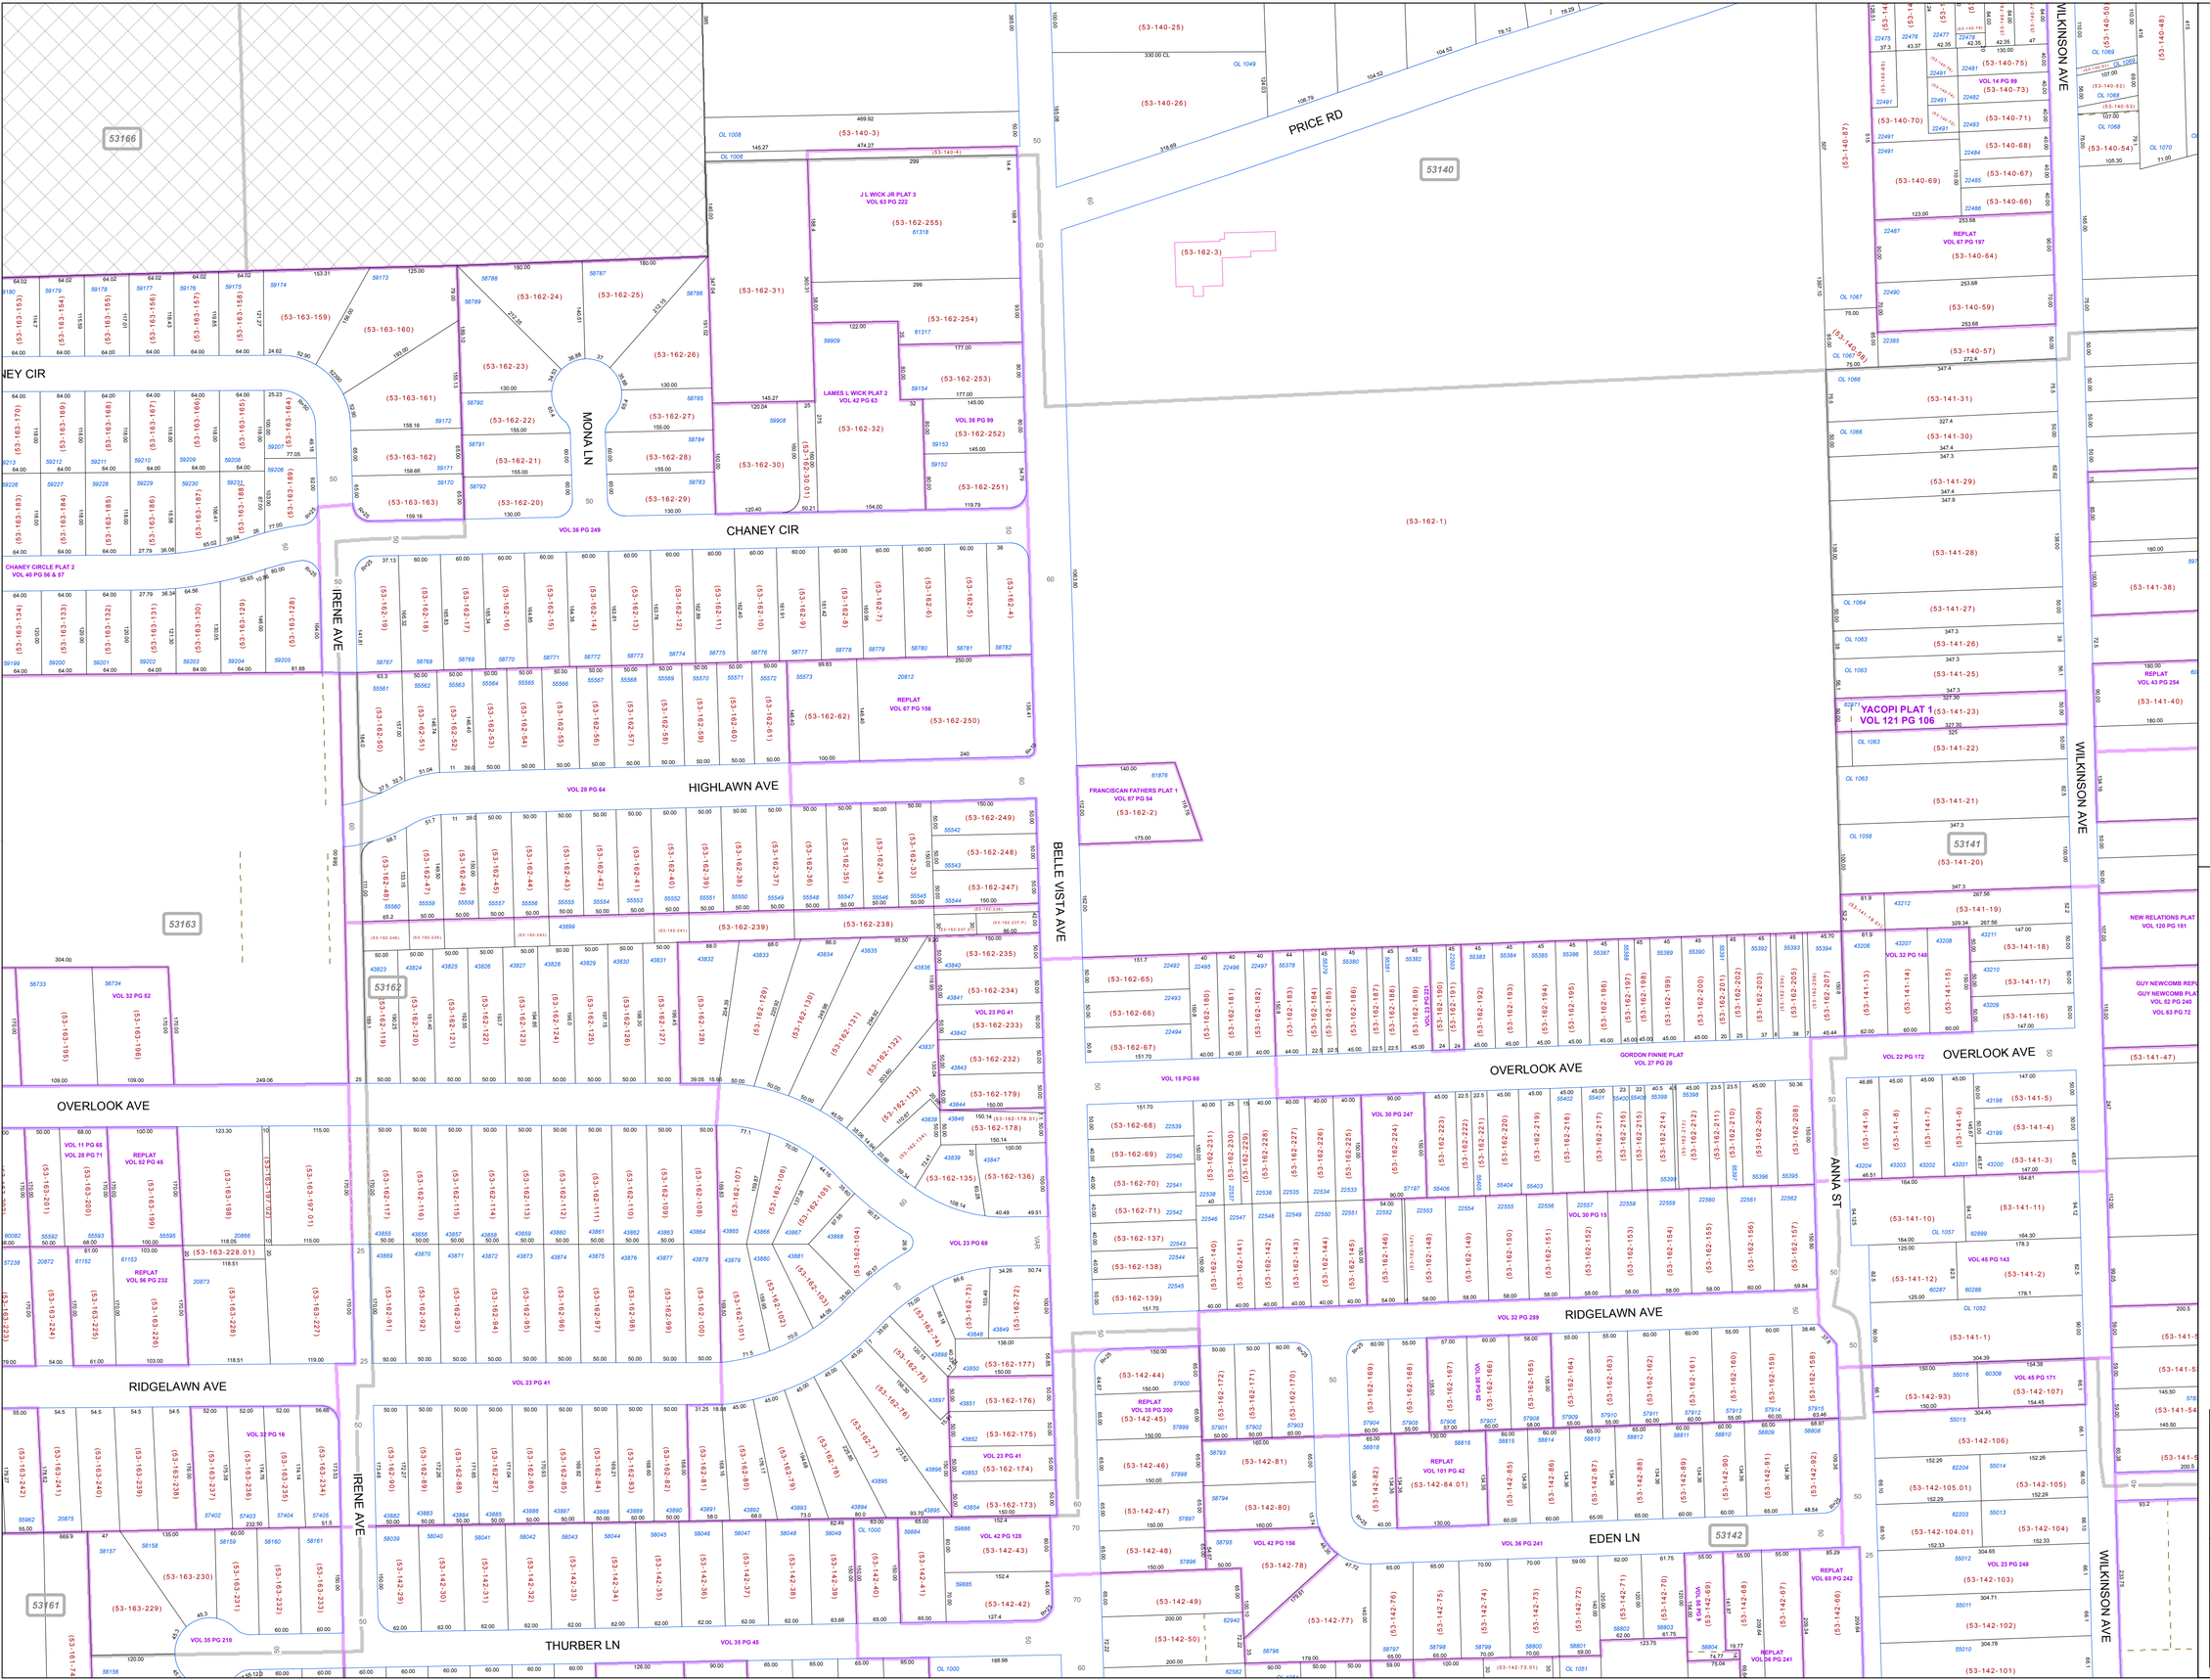
53166
53140
53141
53163
53162
53161
53142
PRICE RD
MONA LN
CHANEY CIR
IRENE AVE
HIGHLAWN AVE
BELLE VISTA AVE
WILKINSON AVE
OVERLOOK AVE
RIDGELAWN AVE
ANNA ST
EDEN LN
THURBER LN
J L WICK JR PLAT 3
VOL 83 PG 222
LAMES L WICK PLAT 2
VOL 42 PG 63
CHANEY CIRCLE PLAT 2
VOL 40 PG 56 & 57
YACOPI PLAT 1
VOL 121 PG 106
FRANCISCAN FATHERS PLAT 1
VOL 87 PG 54
GORDON FINNIE PLAT
VOL 27 PG 20
REPLAT
VOL 87 PG 197
REPLAT
VOL 87 PG 156
REPLAT
VOL 43 PG 254
REPLAT
VOL 101 PG 42
REPLAT
VOL 65 PG 242
REPLAT
VOL 36 PG 241
REPLAT
VOL 35 PG 200
REPLAT
VOL 45 PG 171
NEW RELATIONS PLAT
VOL 120 PG 181
GUY NEWCOMB REPLAT
GUY NEWCOMB PLAT
VOL 52 PG 240
VOL 63 PG 72
VOL 14 PG 99
VOL 38 PG 99
VOL 30 PG 247
VOL 32 PG 289
VOL 36 PG 249
VOL 28 PG 64
VOL 23 PG 68
VOL 23 PG 41
VOL 35 PG 45
VOL 42 PG 128
VOL 42 PG 156
VOL 15 PG 68
VOL 22 PG 172
VOL 45 PG 143
VOL 23 PG 248
VOL 32 PG 16
VOL 35 PG 210
VOL 32 PG 52
VOL 11 PG 65
VOL 28 PG 71
REPLAT
VOL 52 PG 45
REPLAT
VOL 56 PG 232
VOL 23 PG 41
VOL 23 PG 41
VOL 23 PG 41