MAHONING COUNTY
OHIO
SPRINGFIELD TOWNSHIP
Section 6

TAX MAP
01183

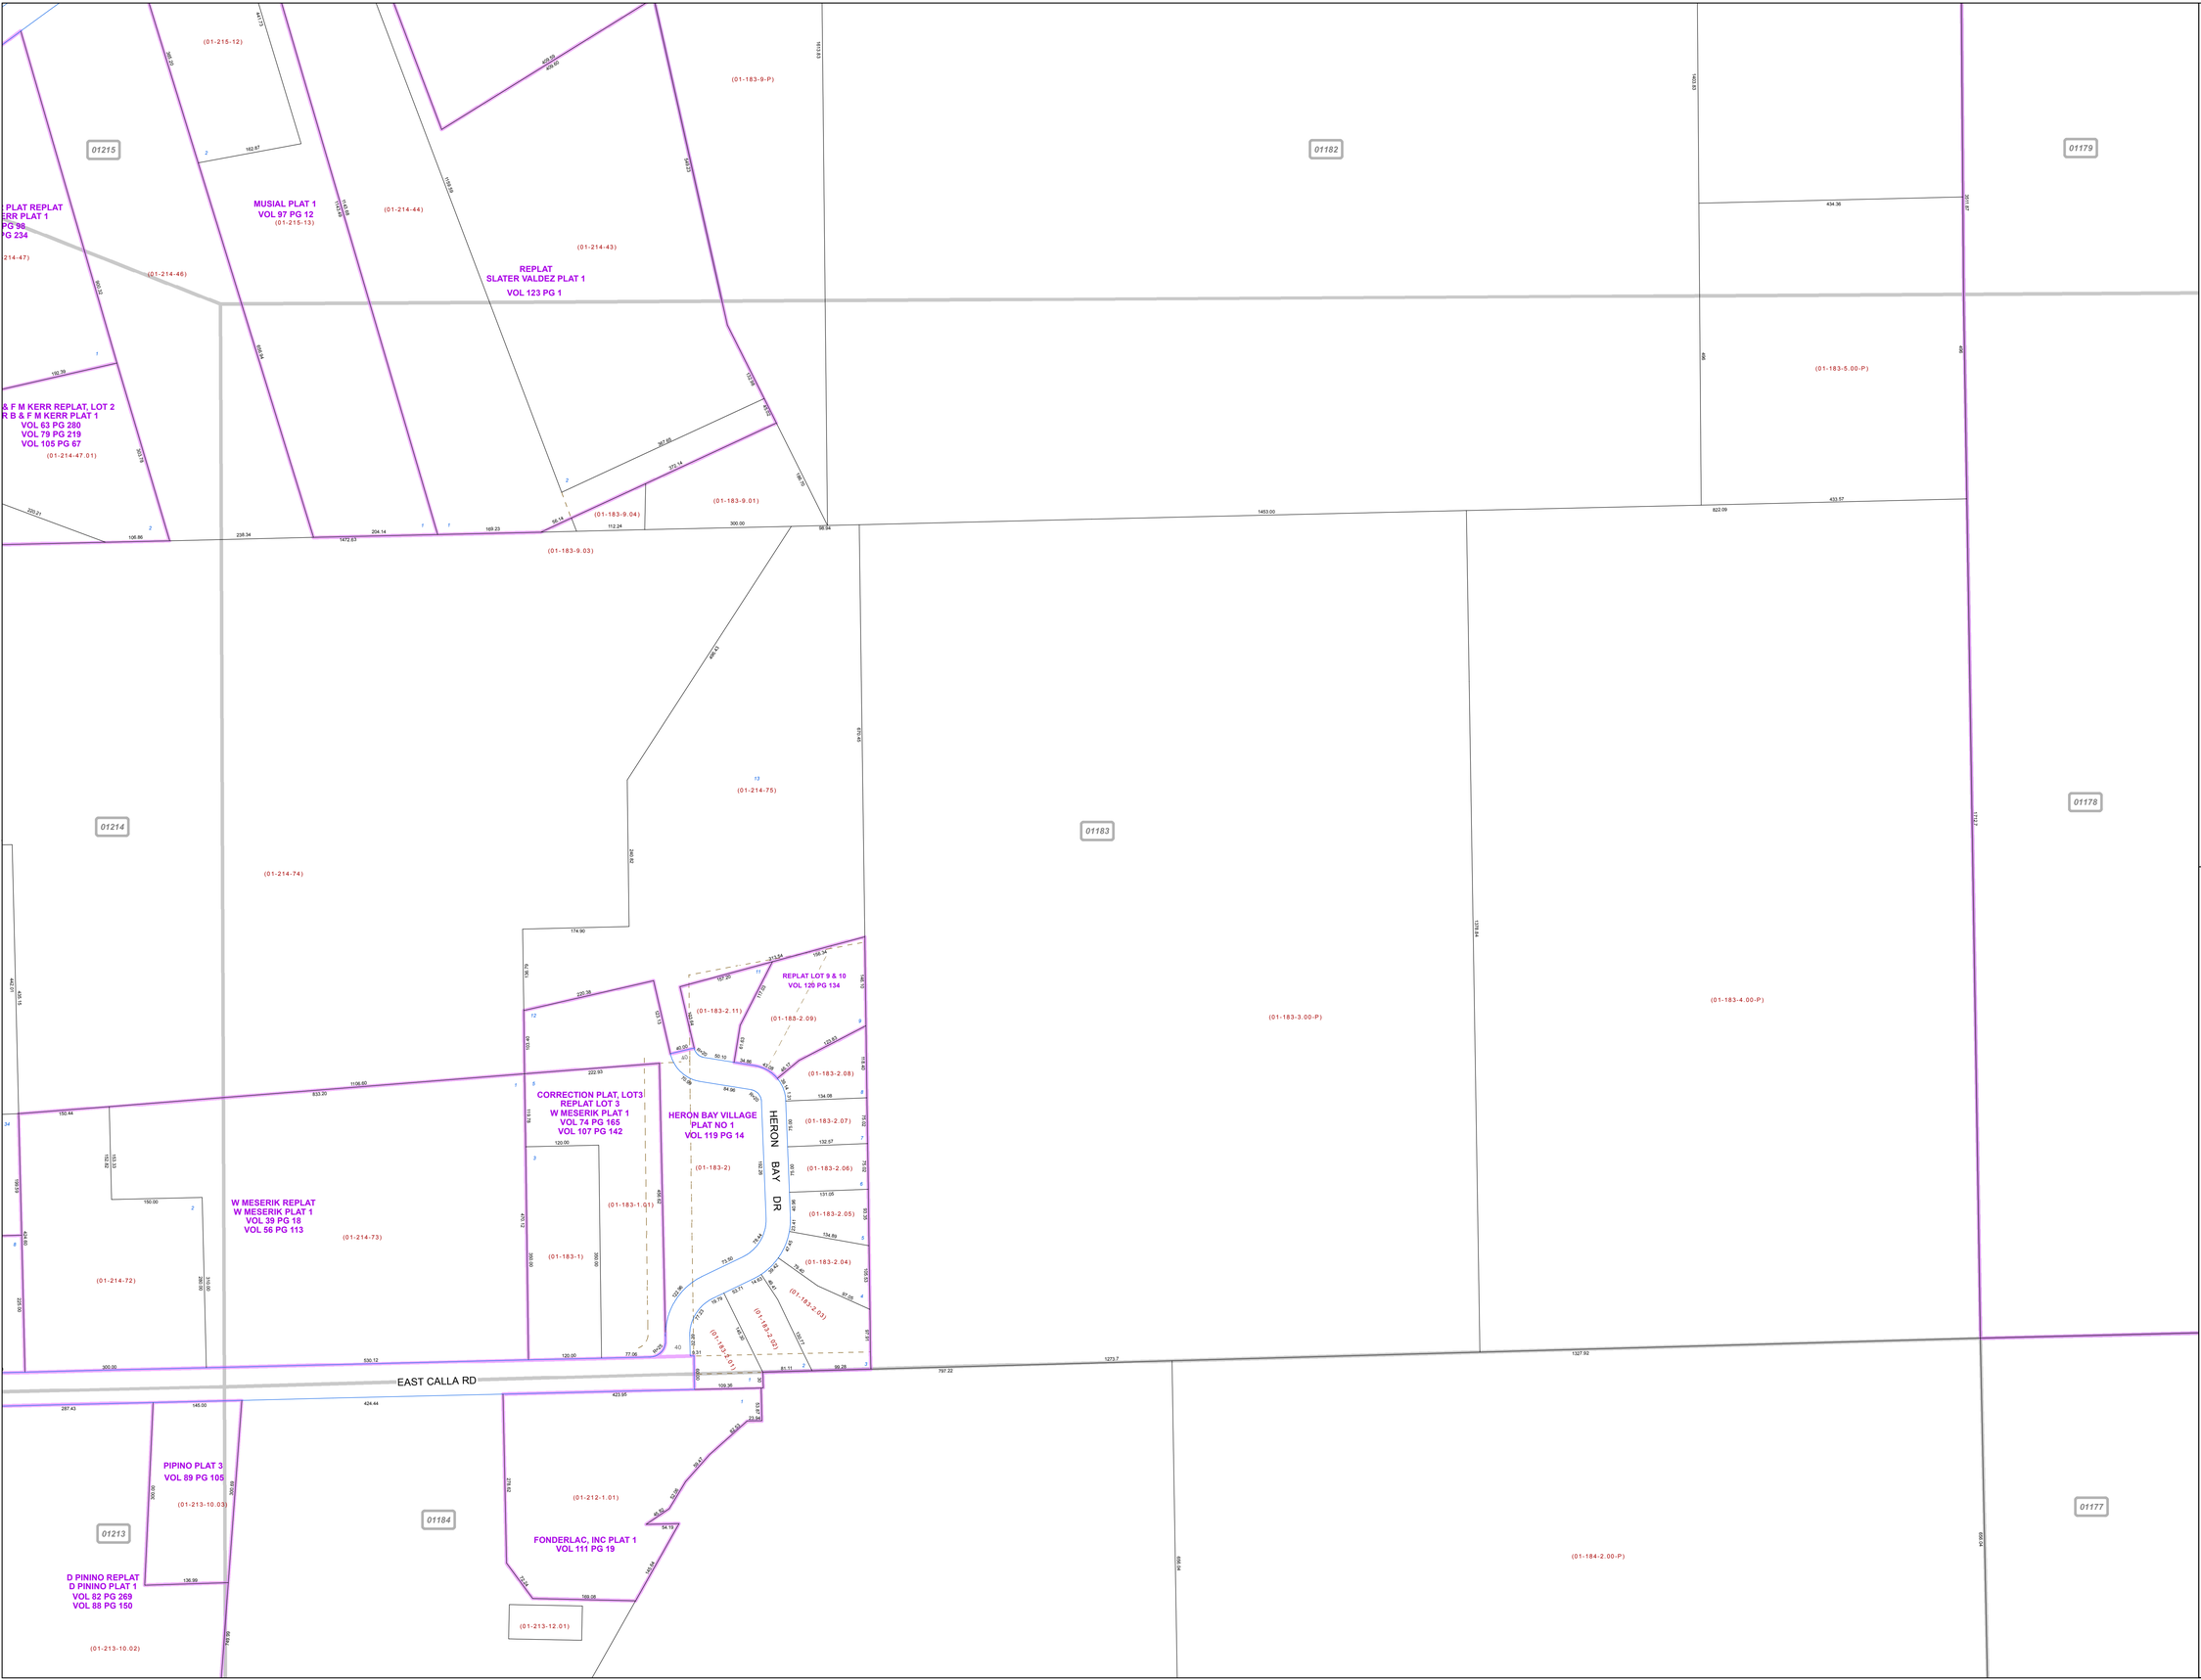

Print Date 12/31/2013

LEGEND

- COUNTY LINE
- TOWNSHIP LINE
- CITY LINE
- VILLAGE LINE
- PLAT OUTLINE
- PARCEL LINE
- OLD PARCEL LINE
- PHASE LINE
- ROAD ROW LINE
- RAILROAD ROW LINE
- (01-20-1.03) PARCEL ID NUMBER
- 345 LOT NUMBER
- BELL PLAT 1 PLAT NAME
- 01004 TAX MAP NUMBER

SCALE

0 50 100 200 300

Feet

Approximate

SPRINGFIELD TOWNSHIP
Index Map

01216		01180
01215	01182	01179
01214	01183	01178
01213	01184	01177
01212	01185	01176