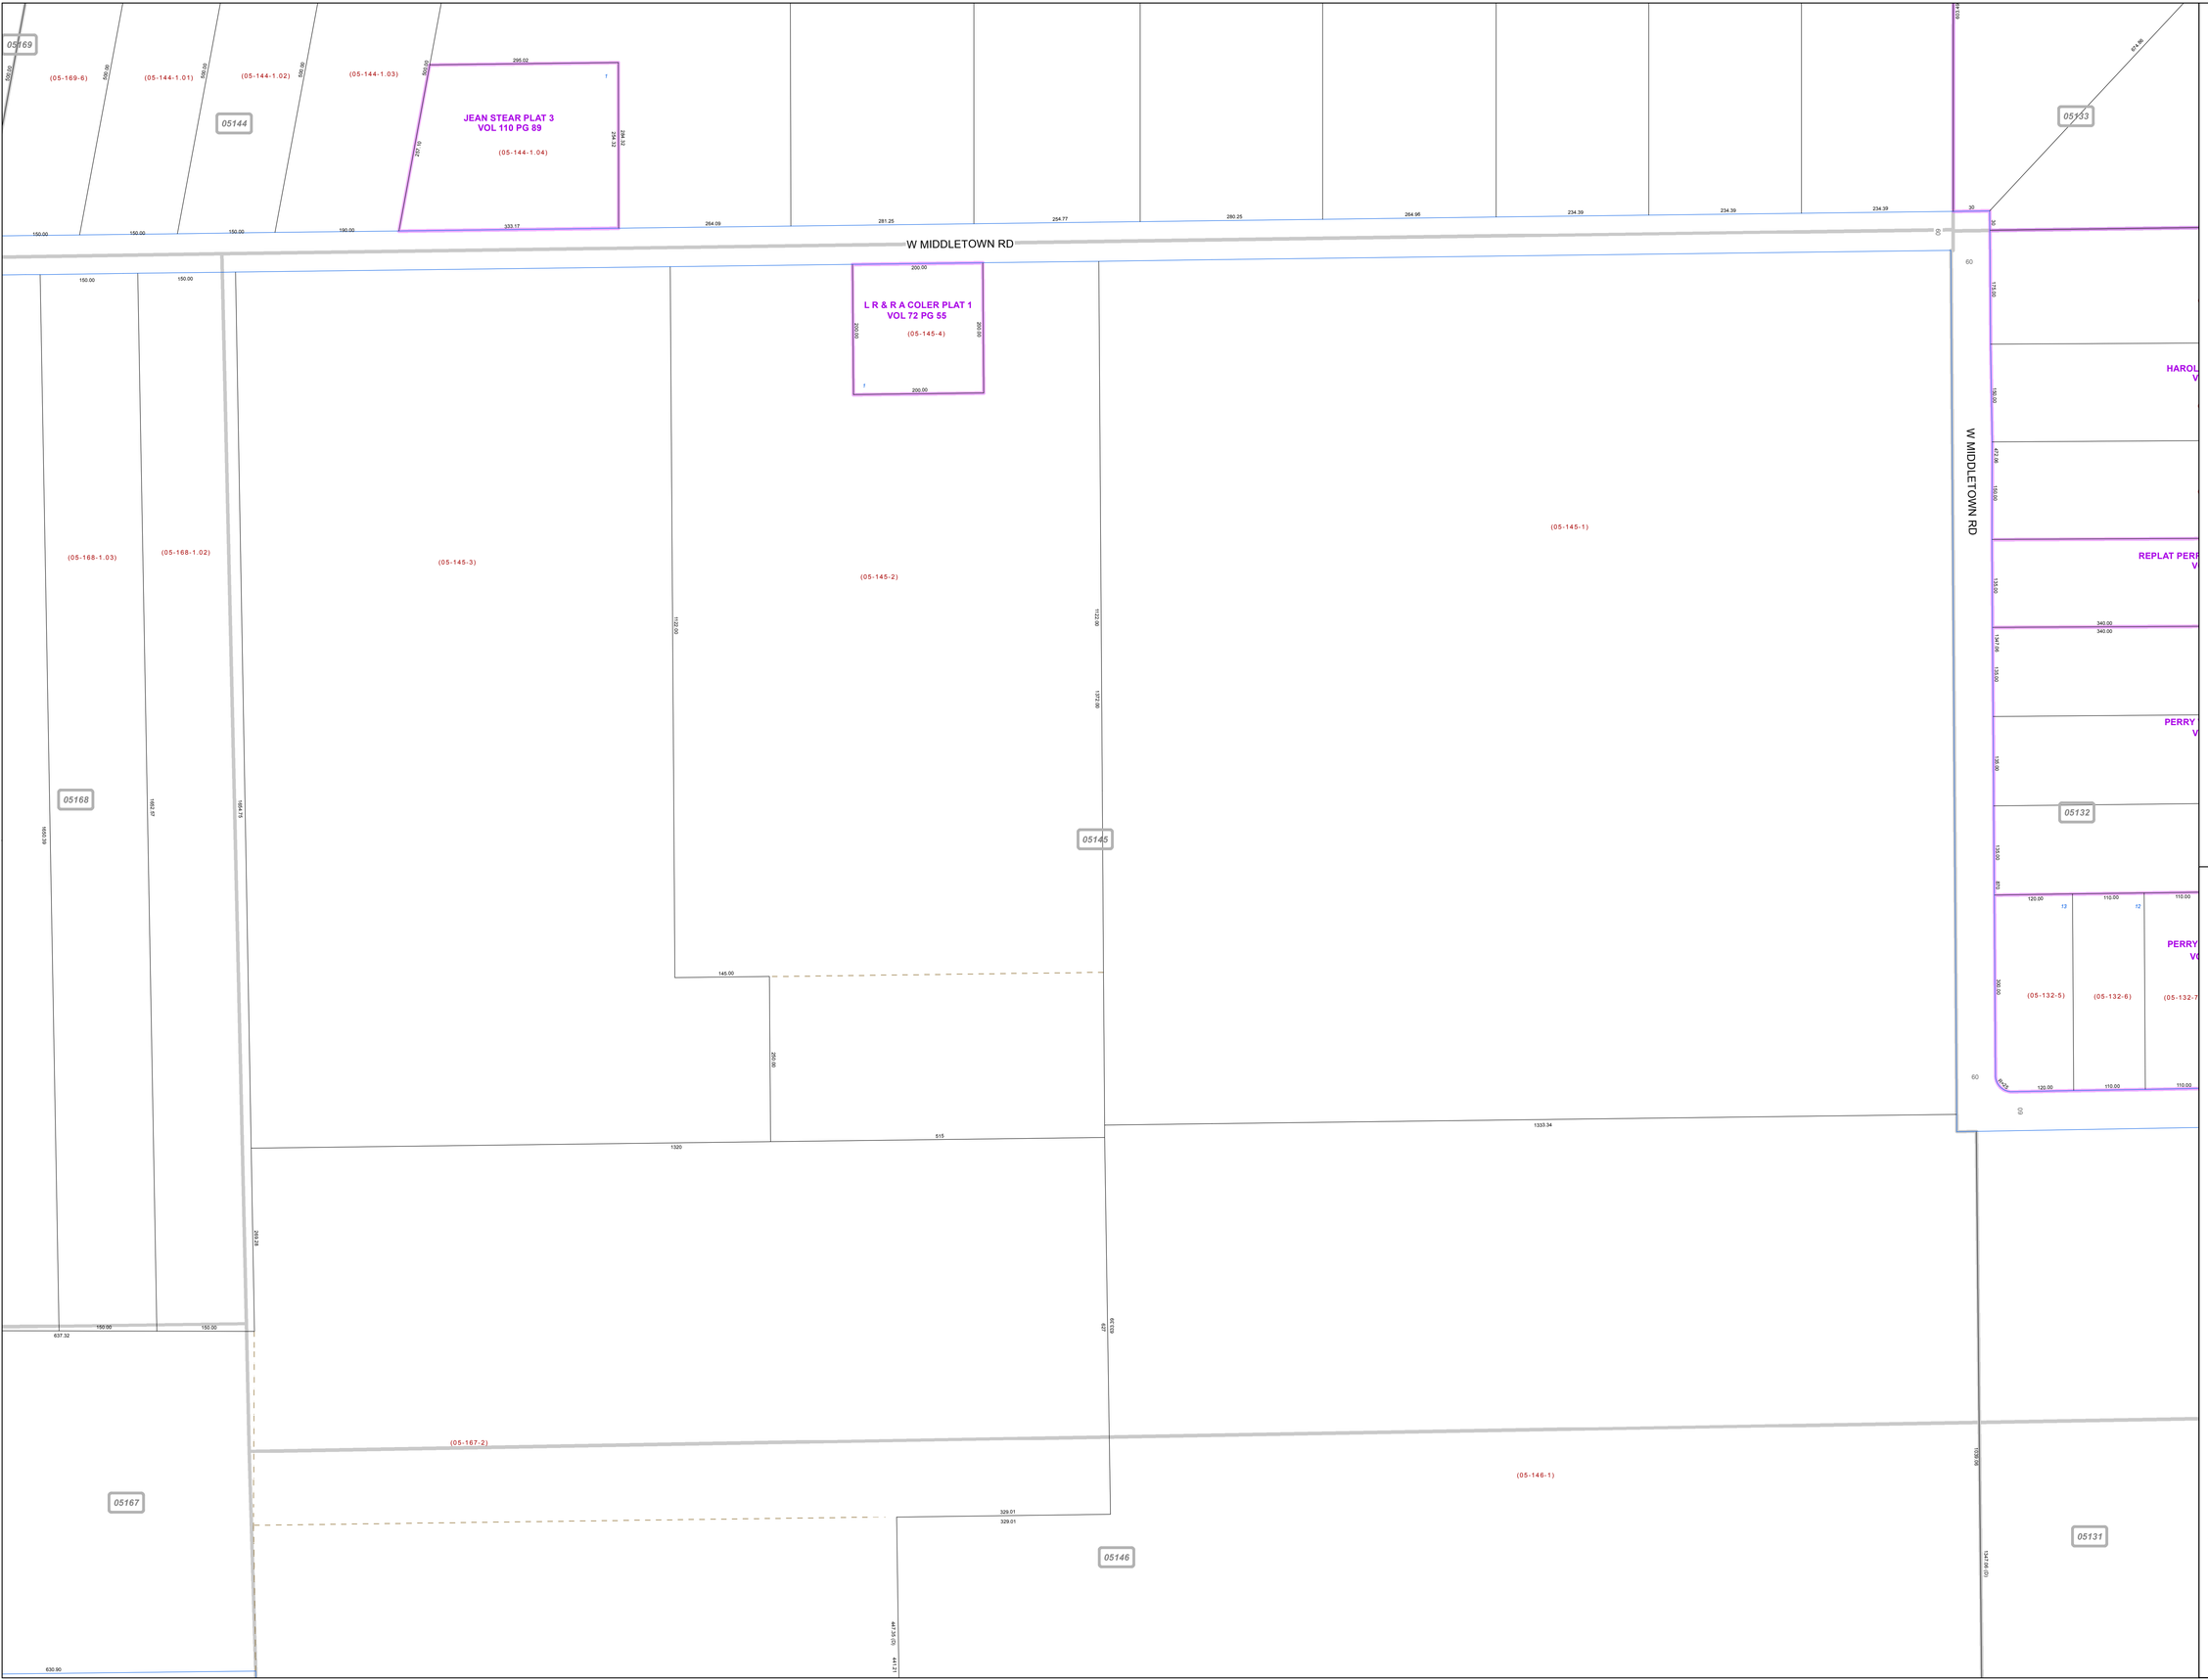


# MAHONING COUNTY
# OHIO

## BEAVER TOWNSHIP

*Section 17*

## TAX MAP
## 05145

N

**SCALE**

0 50 100 200 300

Feet

Approximate

Print Date 12/31/2014

## LEGEND

- COUNTY LINE
- TOWNSHIP LINE
- CITY LINE
- VILLAGE LINE
- PLAT OUTLINE
- PARCEL LINE
- OLD PARCEL LINE
- PHASE LINE
- ROAD ROW LINE
- RAILROAD ROW LINE
- (01-20-1.03) PARCEL ID NUMBER
- 345 LOT NUMBER
- BELL PLAT 1 PLAT NAME
- 01004 TAX MAP NUMBER

## BEAVER TOWNSHIP
### Index Map

| | | |
|---|---|---|
| 05170 | 05143 | |
| 05169 | 05144 | 05133 |
| 05168 | 05145 | 05132 |
| 05167 | 05146 | 05131 |
| 05166 | 05147 | 05130 |