# MAHONING COUNTY
# OHIO
## GREEN TOWNSHIP
*Section 14 South*

## TAX MAP
## 09047

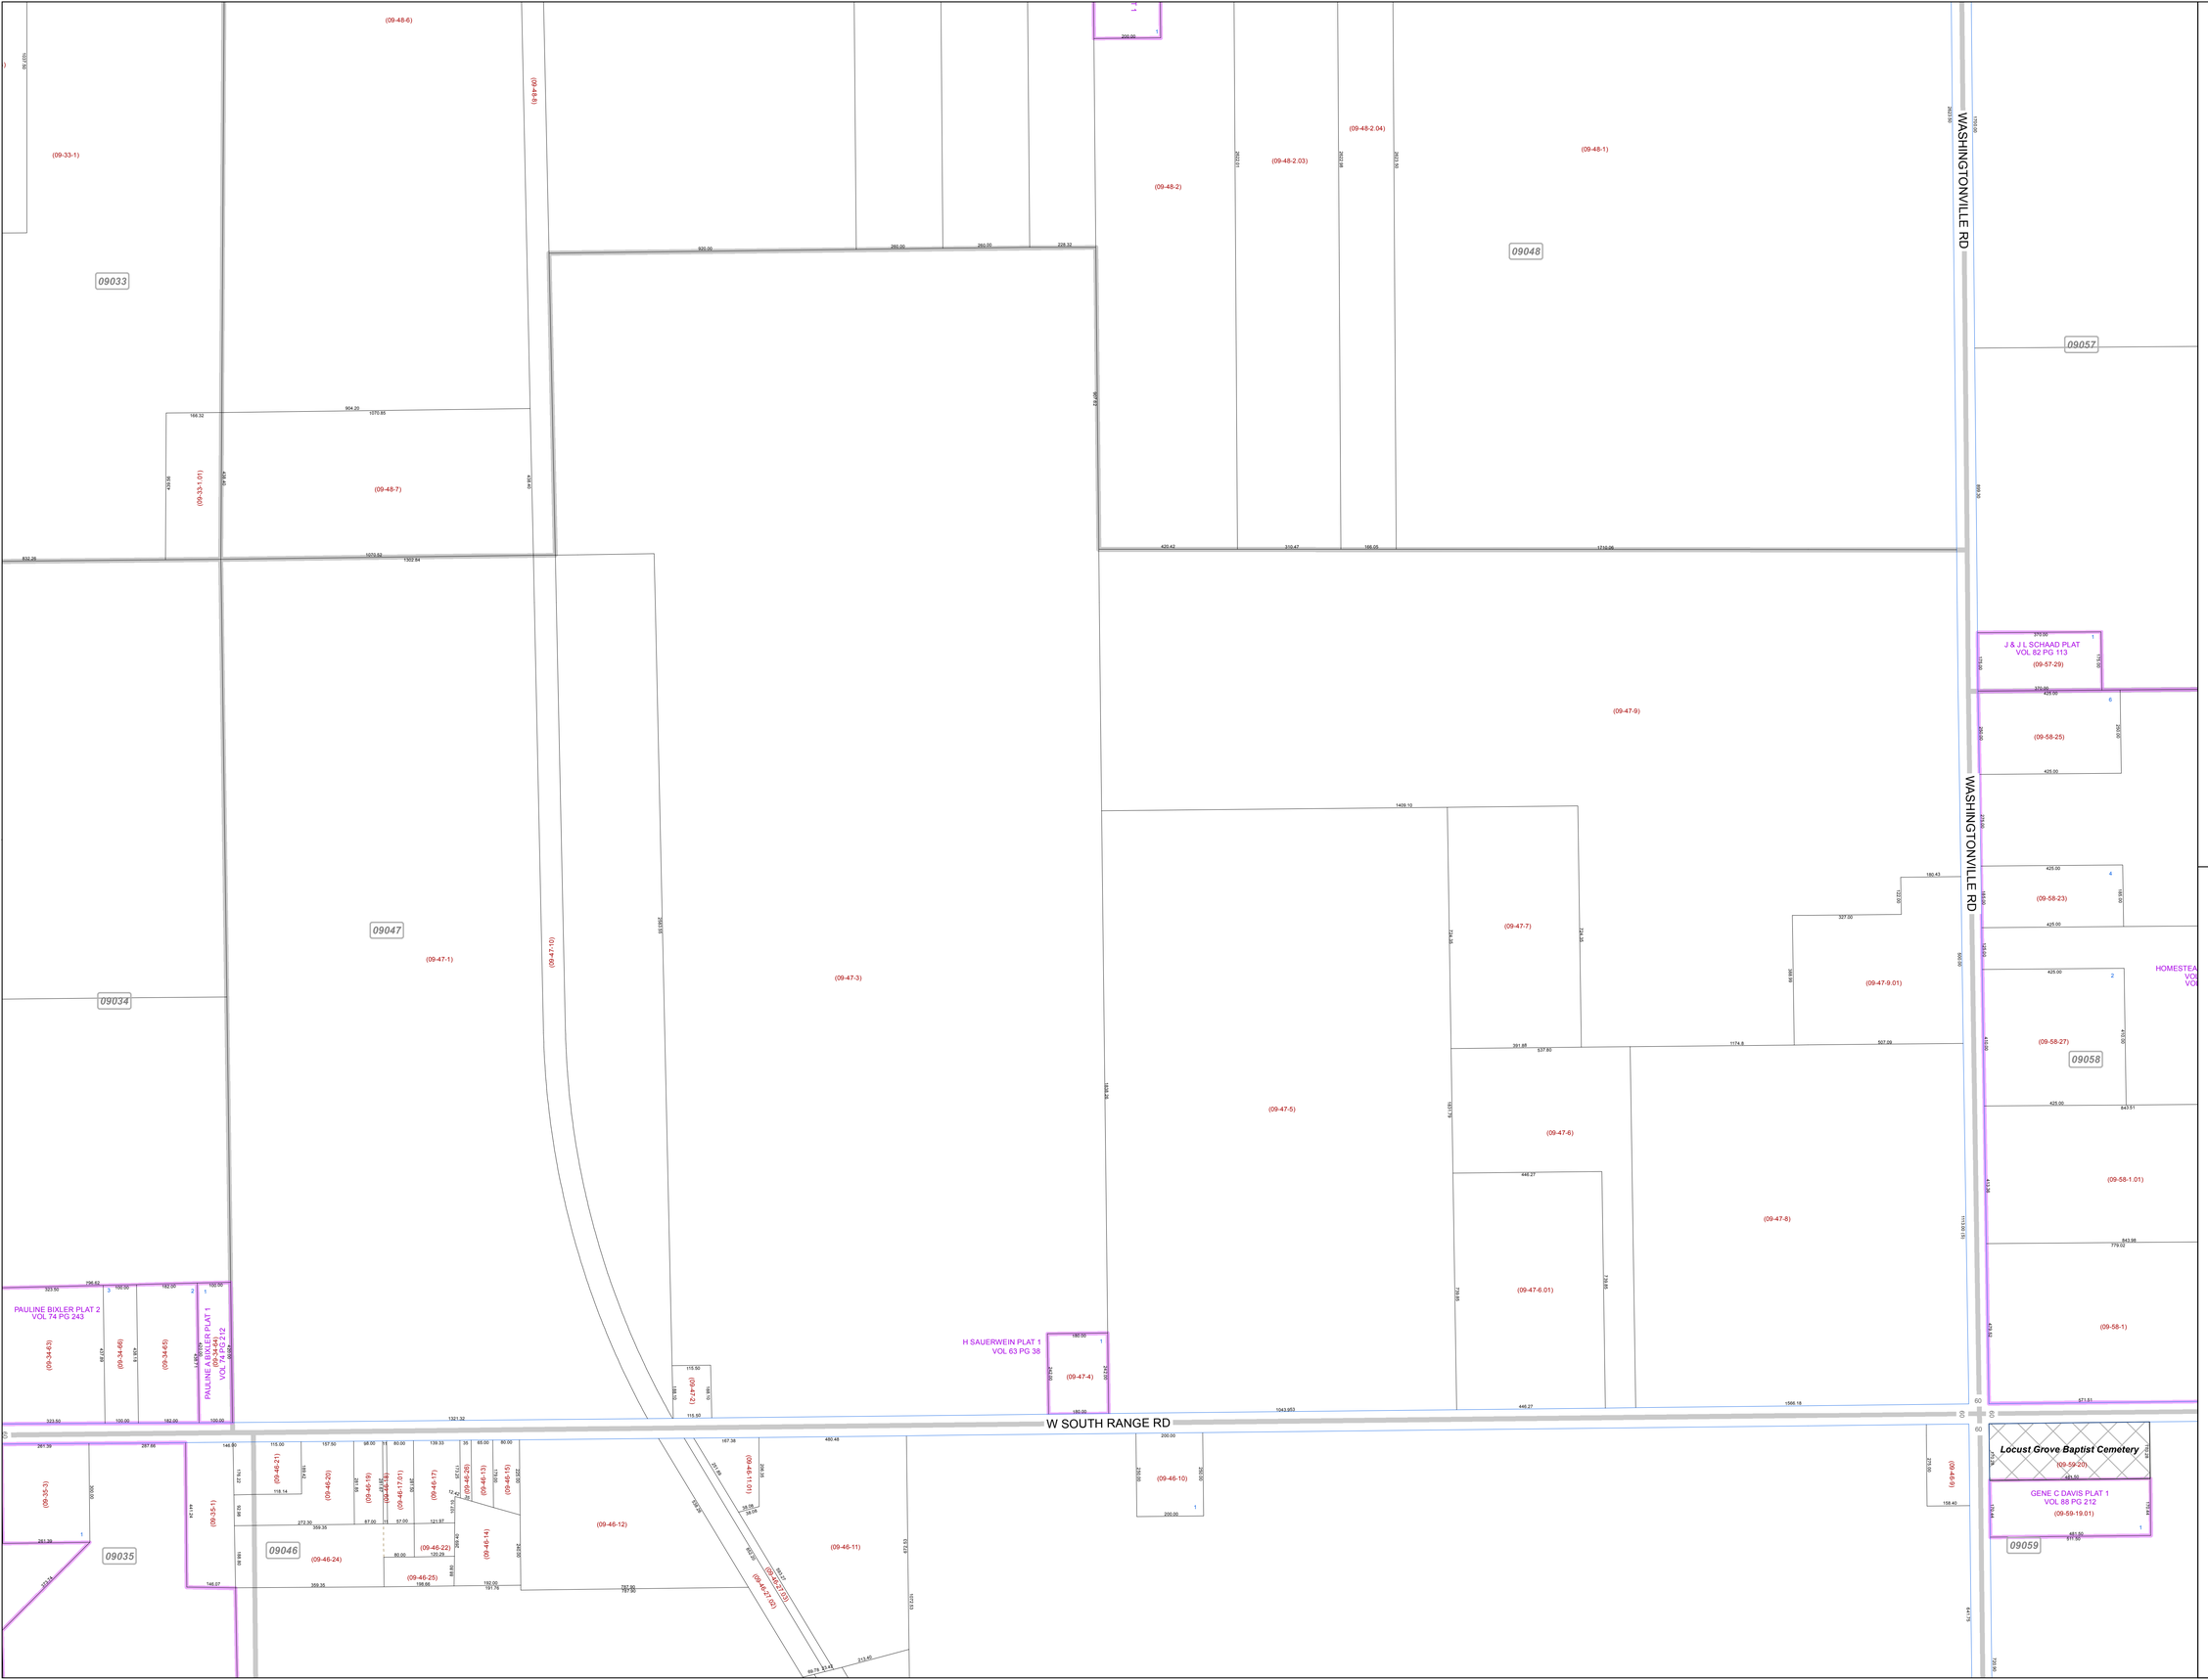


### SCALE
0 100 200 400 600
Feet
Approximate

Print Date 12/31/2014

## LEGEND
- COUNTY LINE
- TOWNSHIP LINE
- CITY LINE
- VILLAGE LINE
- PLAT OUTLINE
- PARCEL LINE
- OLD PARCEL LINE
- PHASE LINE
- ROAD ROW LINE
- RAILROAD ROW LINE
- (01-20-1.03) PARCEL ID NUMBER
- 345 LOT NUMBER
- BELL PLAT 1 PLAT NAME
- 01004 TAX MAP NUMBER

## GREEN TOWNSHIP
### Index Map

| | | |
|---|---|---|
| 09032 | 09049 | 09056 |
| 09033 | 09048 | 09057 |
| 09034 | 09047 | 09058 |
| 09035 | 09046 | 09059 |
| 09036 | 09045 | 09060 |