MAHONING COUNTY
OHIO
BEAVER TOWNSHIP
Section 1

TAX MAP
04035

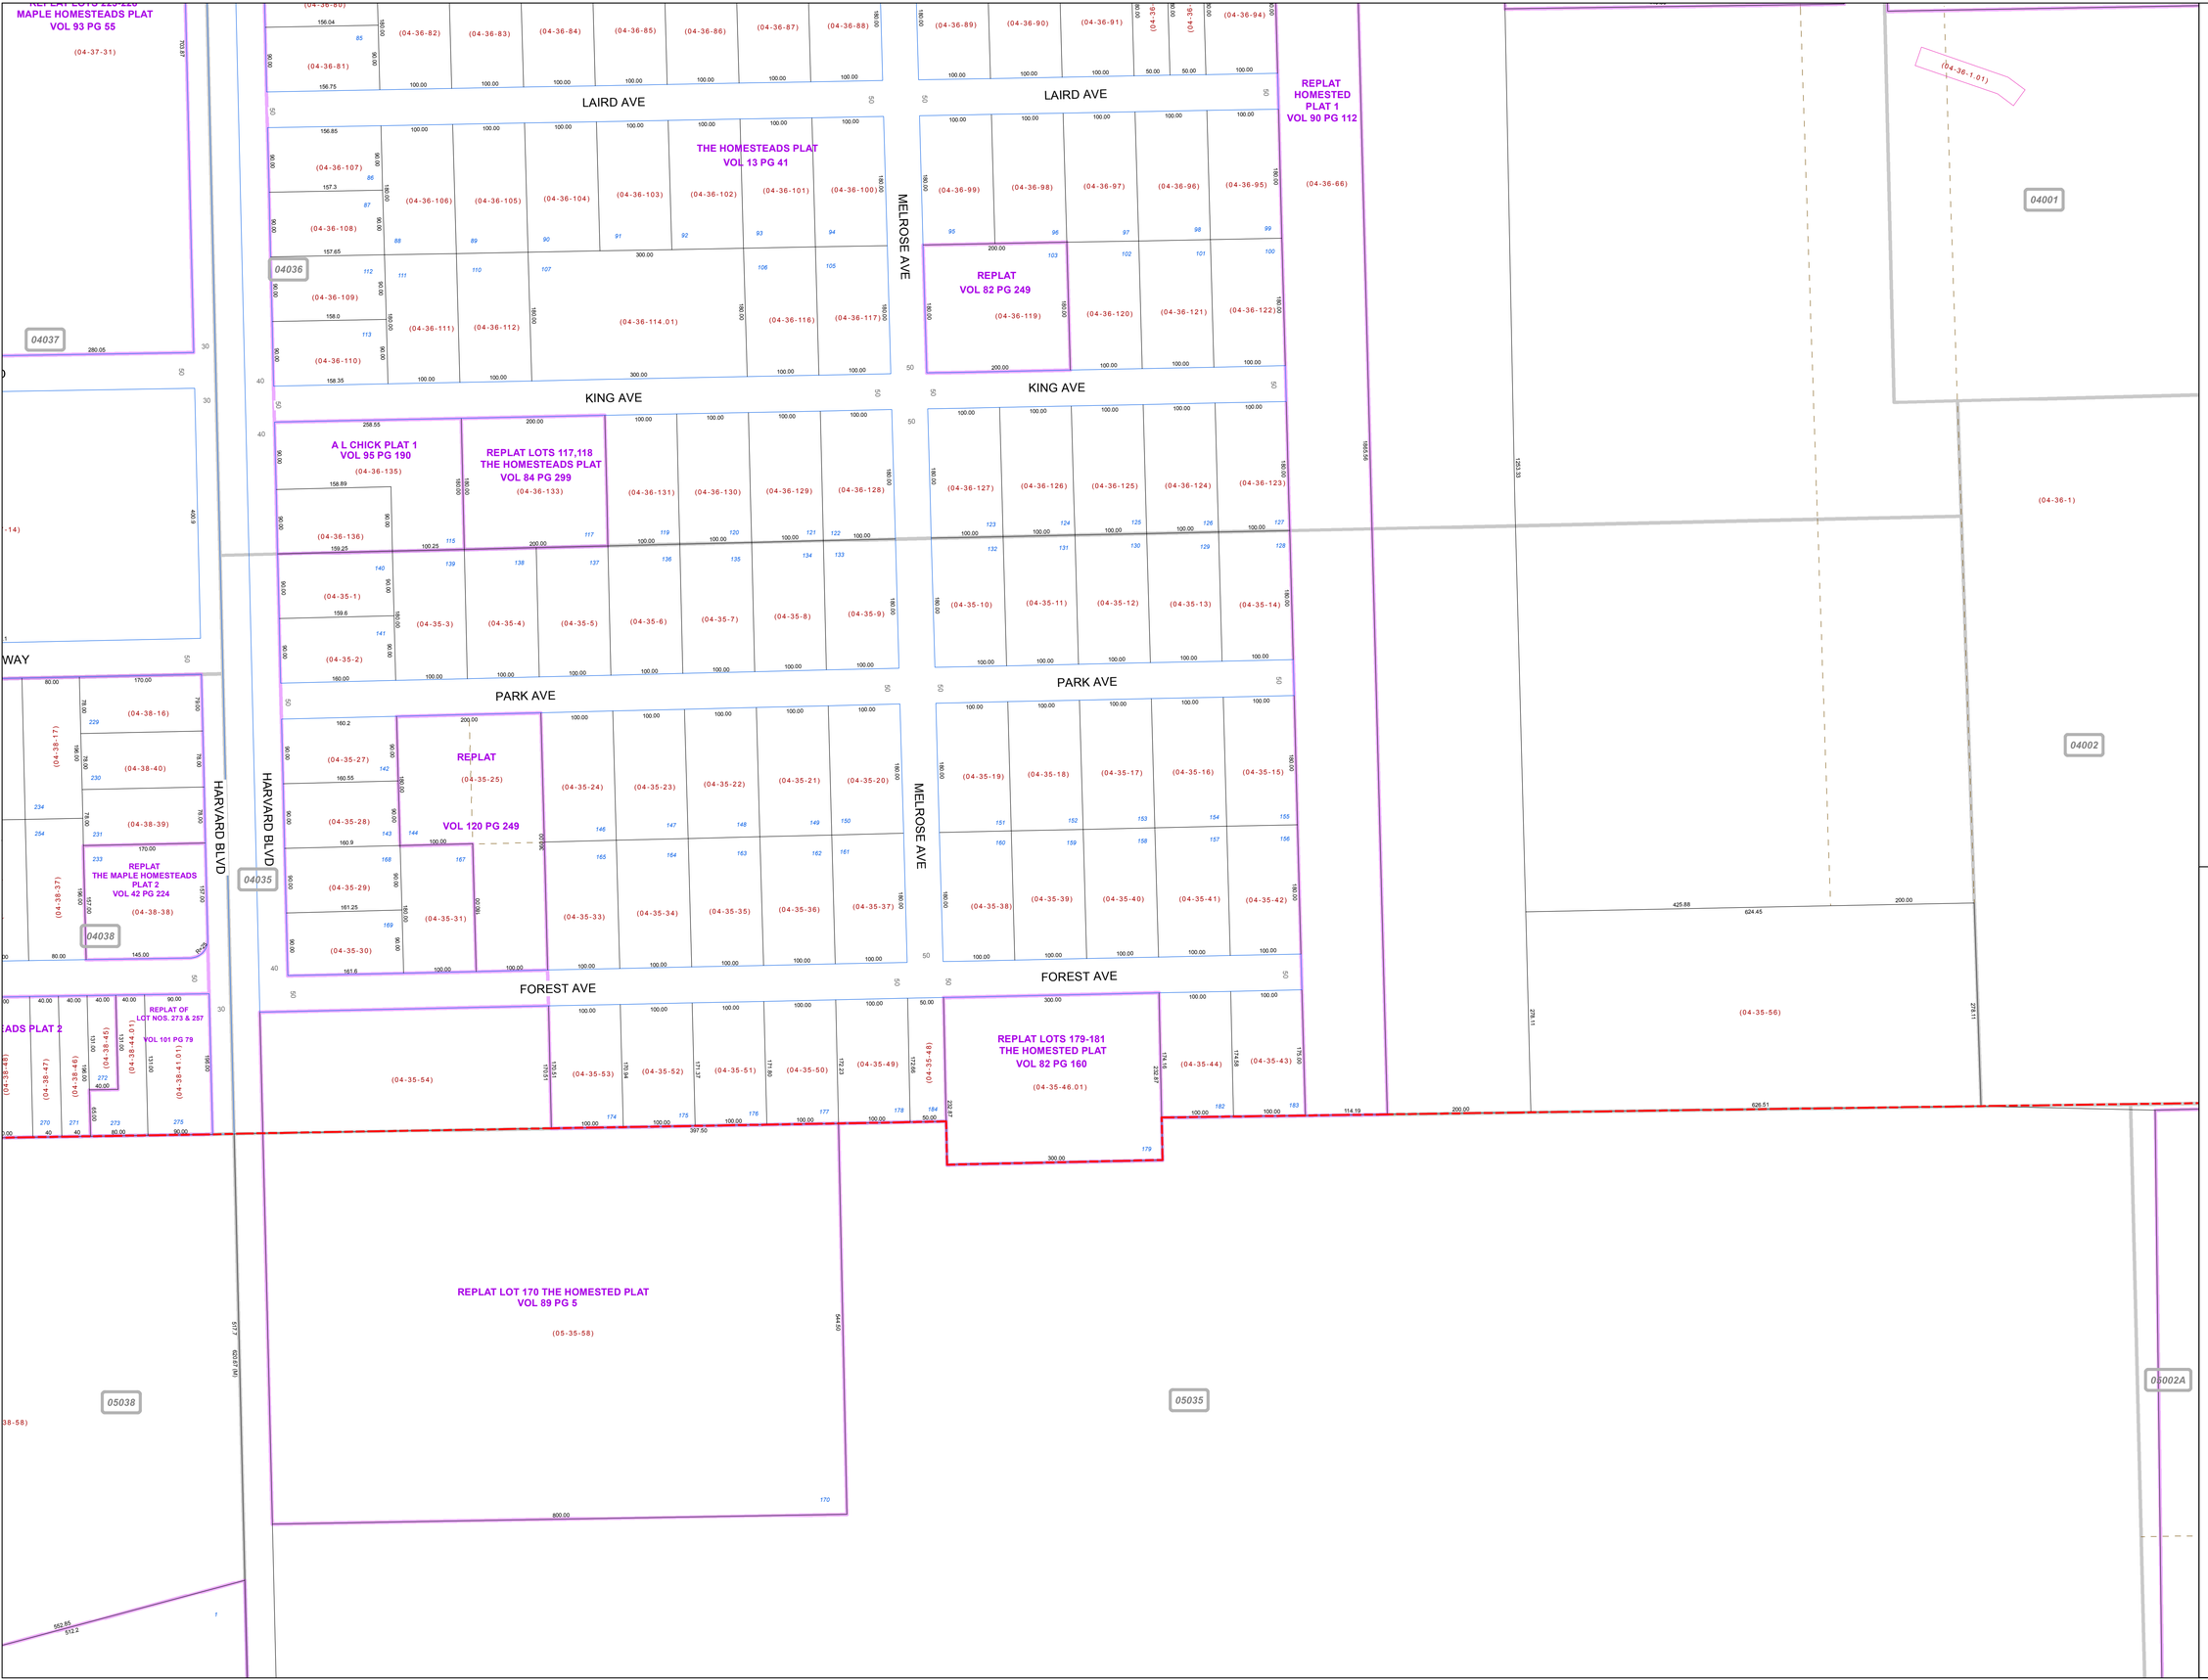

Print Date 12/31/2015

SCALE
0 50 100 200 300
Feet
Approximate

LEGEND
- COUNTY LINE
- TOWNSHIP LINE
- CITY LINE
- VILLAGE LINE
- PLAT OUTLINE
- PARCEL LINE
- OLD PARCEL LINE
- PHASE LINE
- ROAD ROW LINE
- RAILROAD ROW LINE
- (01-20-1.03) PARCEL ID NUMBER
- 345 LOT NUMBER
- BELL PLAT 1 PLAT NAME
- 01004 TAX MAP NUMBER

BEAVER TOWNSHIP
Index Map

29036	29037	29048
04037	04036	04001
04038	04035	04002
05038	05035	05002A
05039	05034	05003A