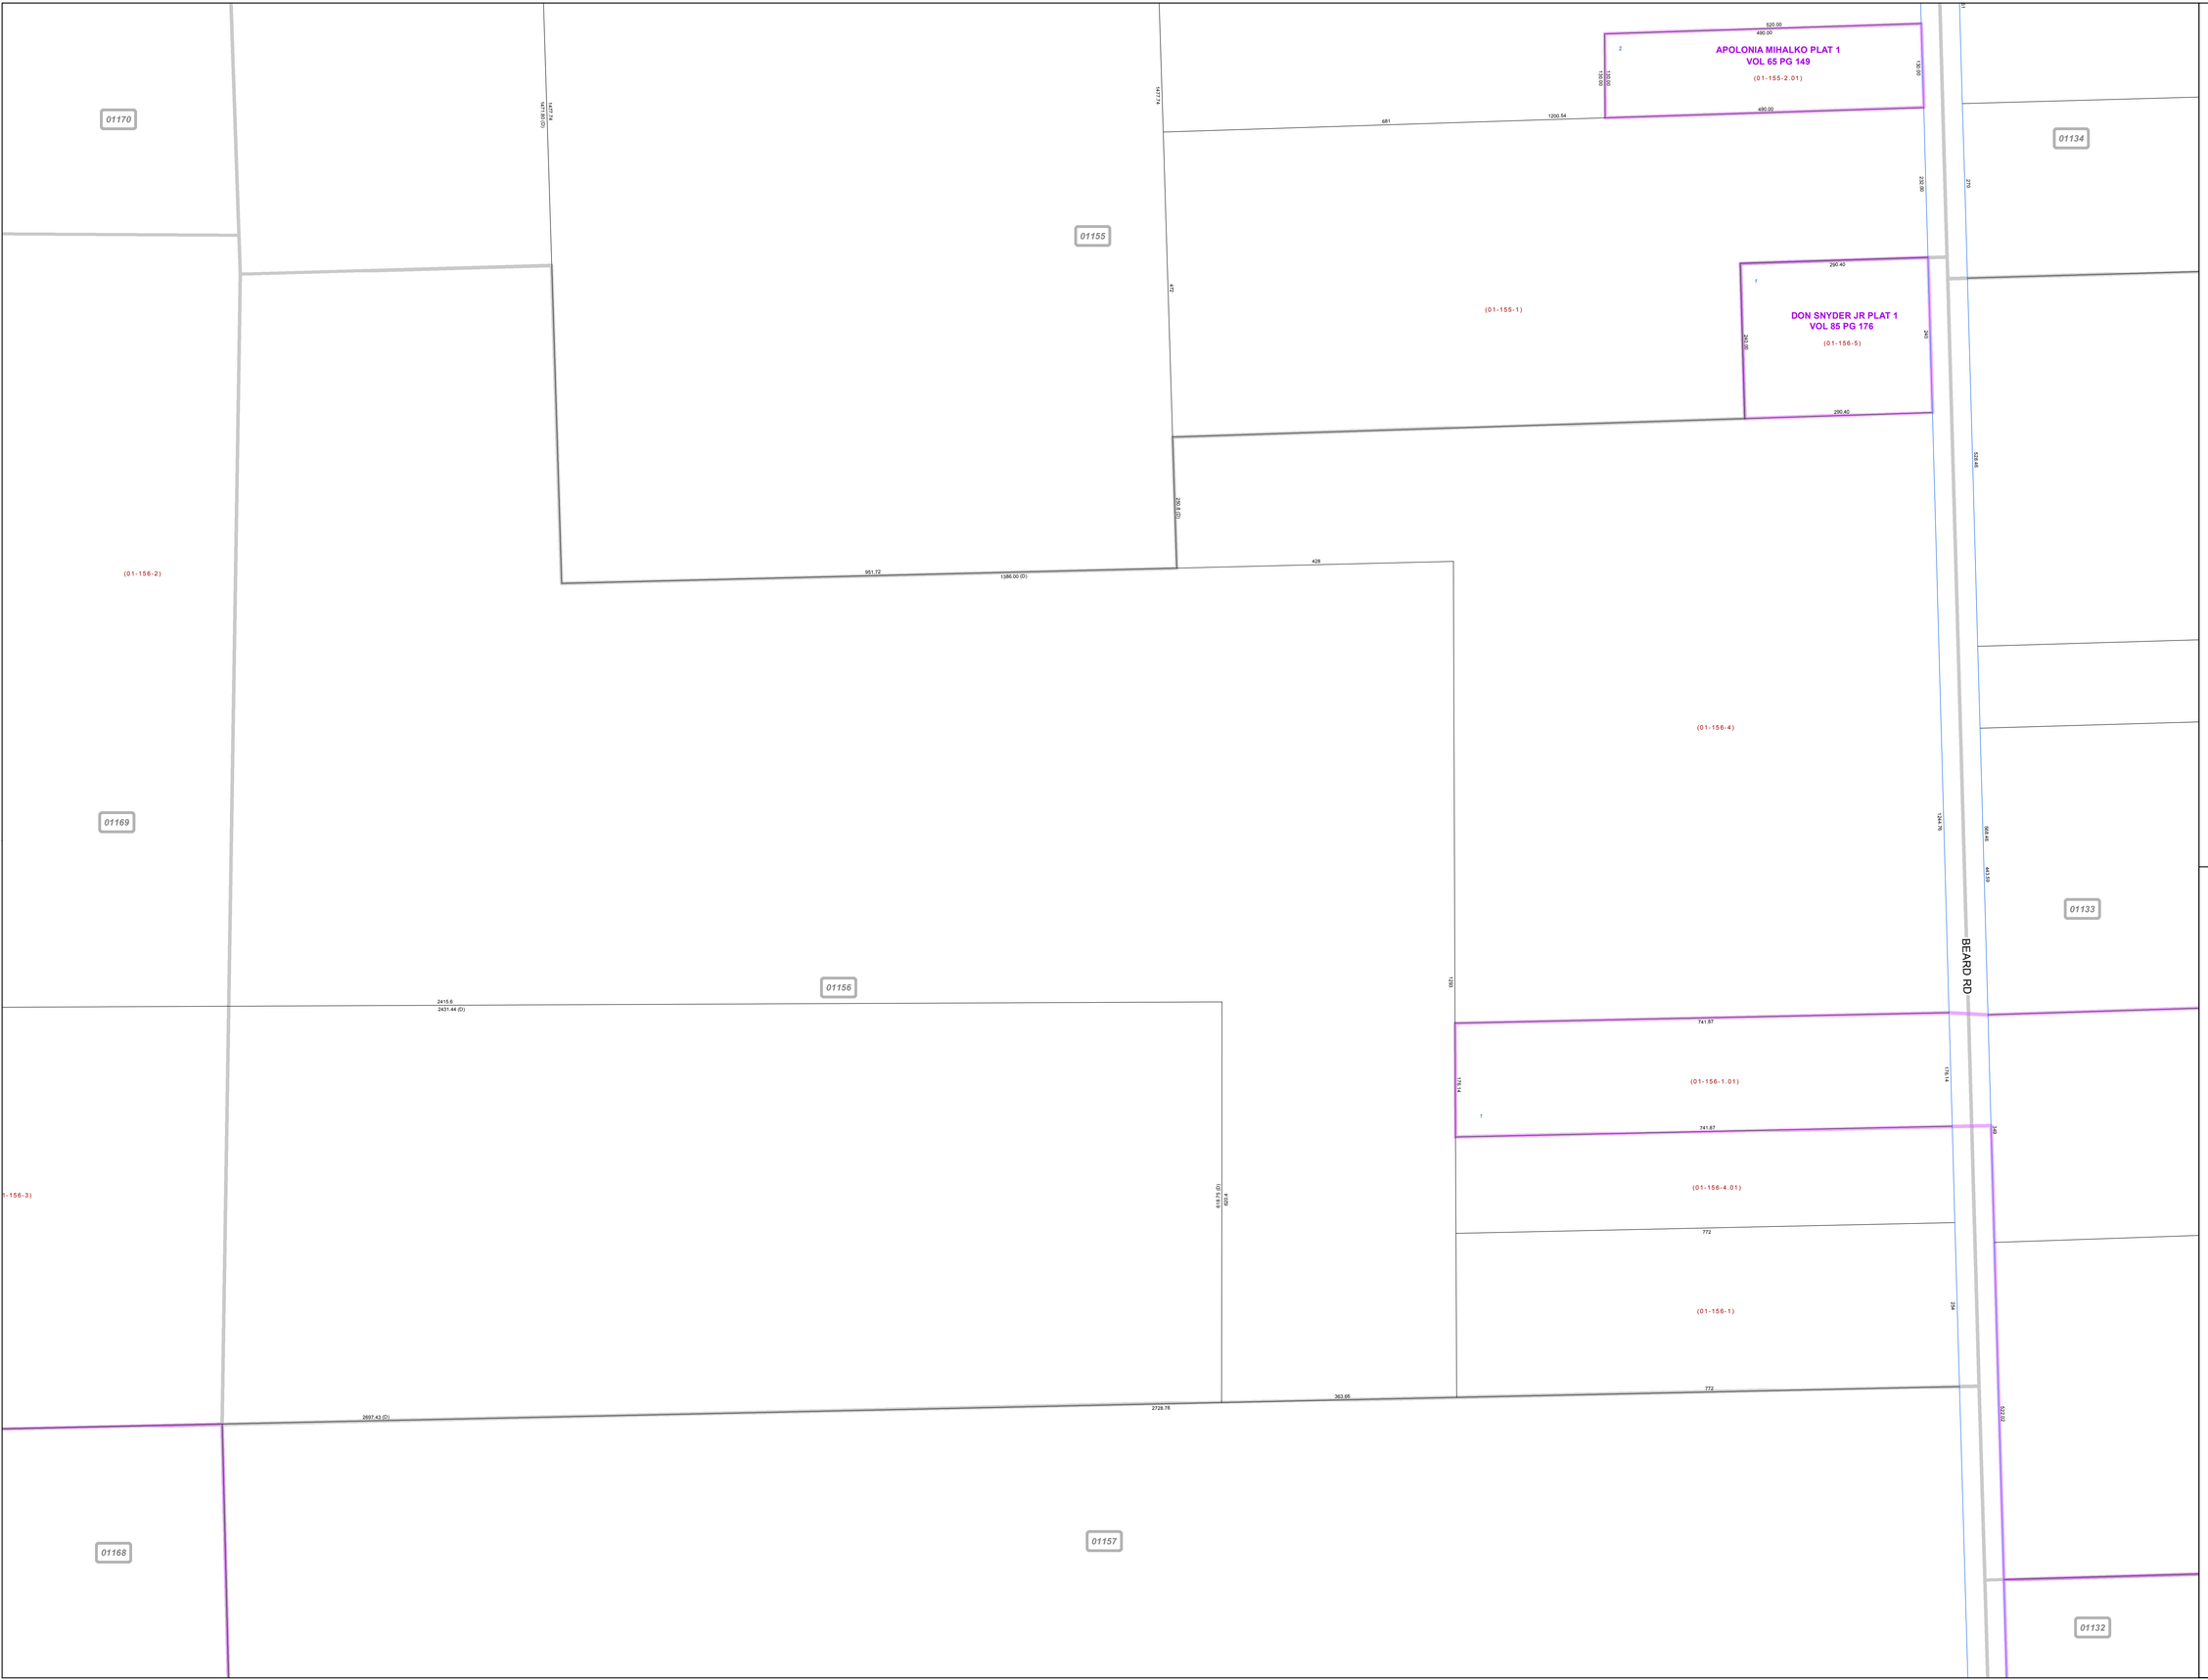


# MAHONING COUNTY OHIO

## SPRINGFIELD TOWNSHIP

*Section 20*

## TAX MAP 01156

**SCALE**

0 50 100 200 300

Feet

Approximate

Print Date 1/15/2016

## LEGEND

- COUNTY LINE
- TOWNSHIP LINE
- CITY LINE
- VILLAGE LINE
- PLAT OUTLINE
- PARCEL LINE
- OLD PARCEL LINE
- PHASE LINE
- ROAD ROW LINE
- RAILROAD ROW LINE
- (01-20-1.03) PARCEL ID NUMBER
- 345 LOT NUMBER
- BELL PLAT 1 PLAT NAME
- 01004 TAX MAP NUMBER

## SPRINGFIELD TOWNSHIP
### Index Map

| | | |
|---|---|---|
| 01171 | 01154 | 01135 |
| 01170 | 01155 | 01134 |
| 01169 | 01156 | 01133 |
| 01168 | 01157 | 01132 |
| 01167 | 01158 | 01131 |