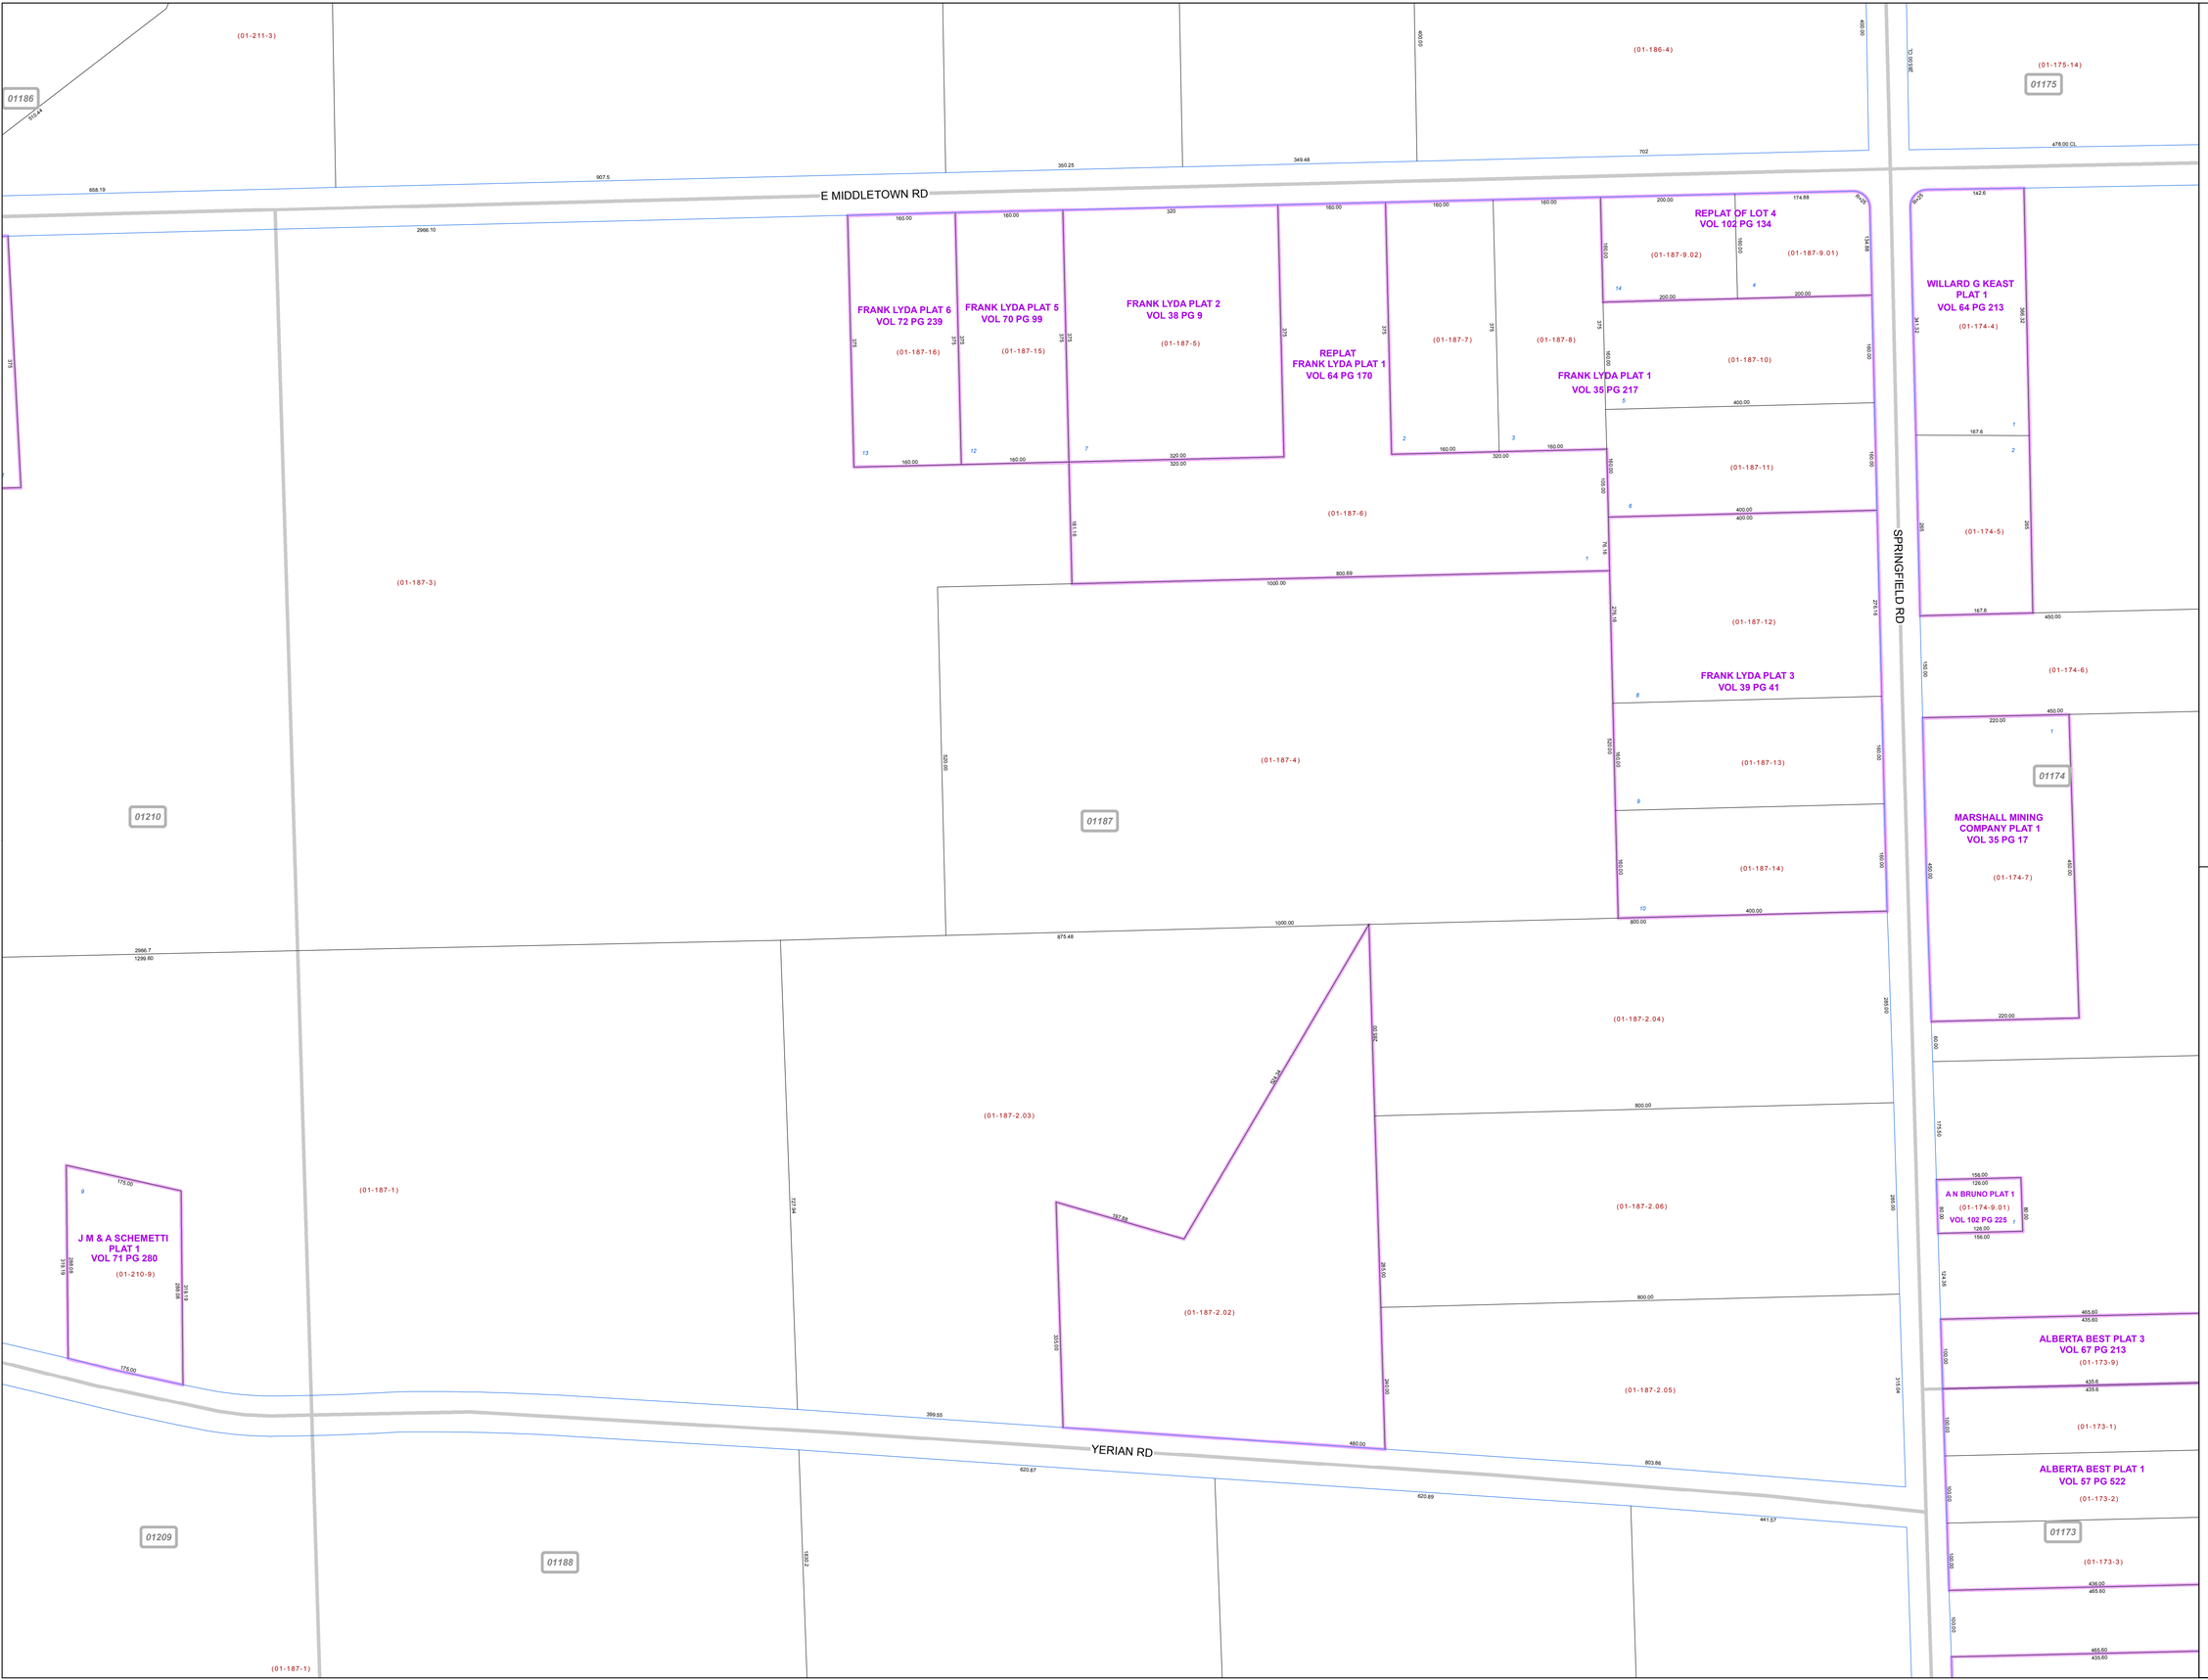


# MAHONING COUNTY
# OHIO

## SPRINGFIELD TOWNSHIP

*Section 18*

## TAX MAP
## 01187

**SCALE**

0 50 100 200 300

Feet

Approximate

Print Date 1/15/2016

## LEGEND

- COUNTY LINE
- TOWNSHIP LINE
- CITY LINE
- VILLAGE LINE
- PLAT OUTLINE
- PARCEL LINE
- OLD PARCEL LINE
- PHASE LINE
- ROAD ROW LINE
- RAILROAD ROW LINE
- (01-20-1.03) PARCEL ID NUMBER
- 345 LOT NUMBER
- *BELL PLAT 1* PLAT NAME
- 01004 TAX MAP NUMBER

## SPRINGFIELD TOWNSHIP
### Index Map

| | | |
|---|---|---|
| 01211 | 01186 | 01175 |
| 01210 | 01187 | 01174 |
| 01209 | 01188 | 01173 |
| 01208 | 01189 | 01172 |