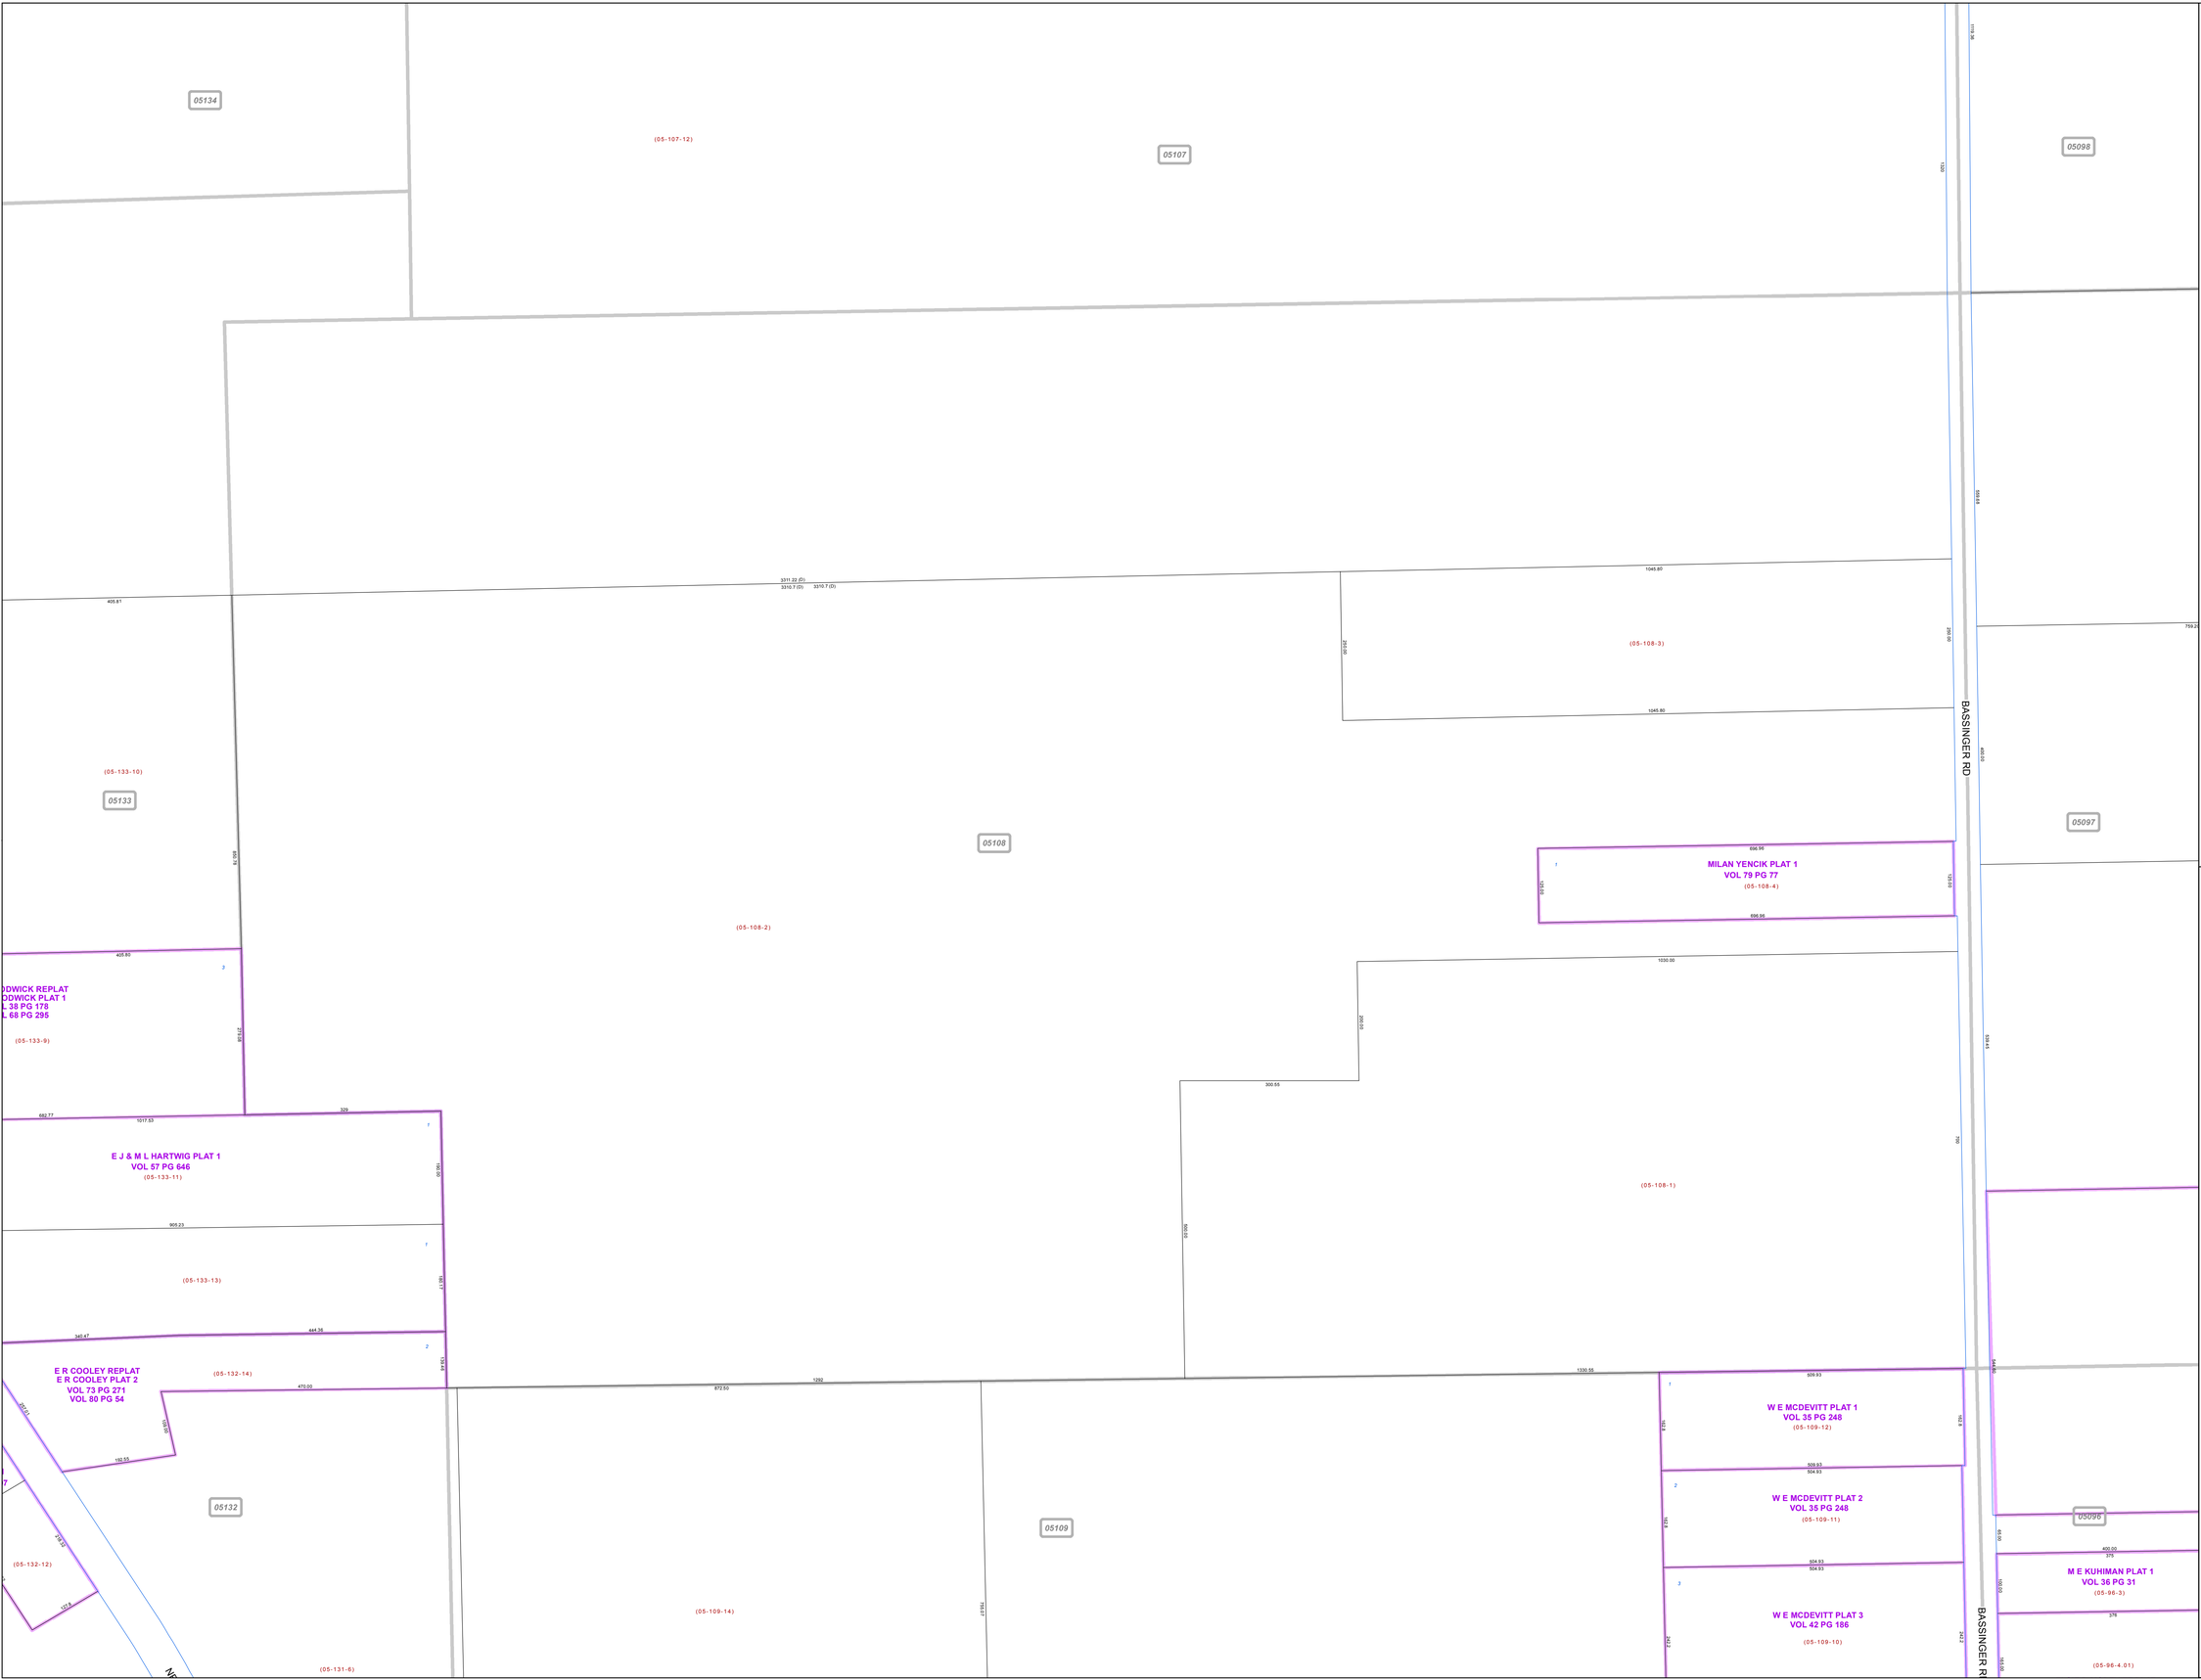

MAHONING COUNTY
OHIO

BEAVER TOWNSHIP

Section 9

TAX MAP
05108

SCALE

0 50 100 200 300

Feet

Approximate

Print Date 1/15/2016

LEGEND

- COUNTY LINE
- TOWNSHIP LINE
- CITY LINE
- VILLAGE LINE
- PLAT OUTLINE
- PARCEL LINE
- OLD PARCEL LINE
- PHASE LINE
- ROAD ROW LINE
- RAILROAD ROW LINE
- (01-20-1.03) PARCEL ID NUMBER
- *345* LOT NUMBER
- *BELL PLAT 1* PLAT NAME
- *01004* TAX MAP NUMBER

BEAVER TOWNSHIP
Index Map

05135	05106	05099
05134	05107	05098
05133	05108	05097
05132	05109	05096
05131	05110	05095