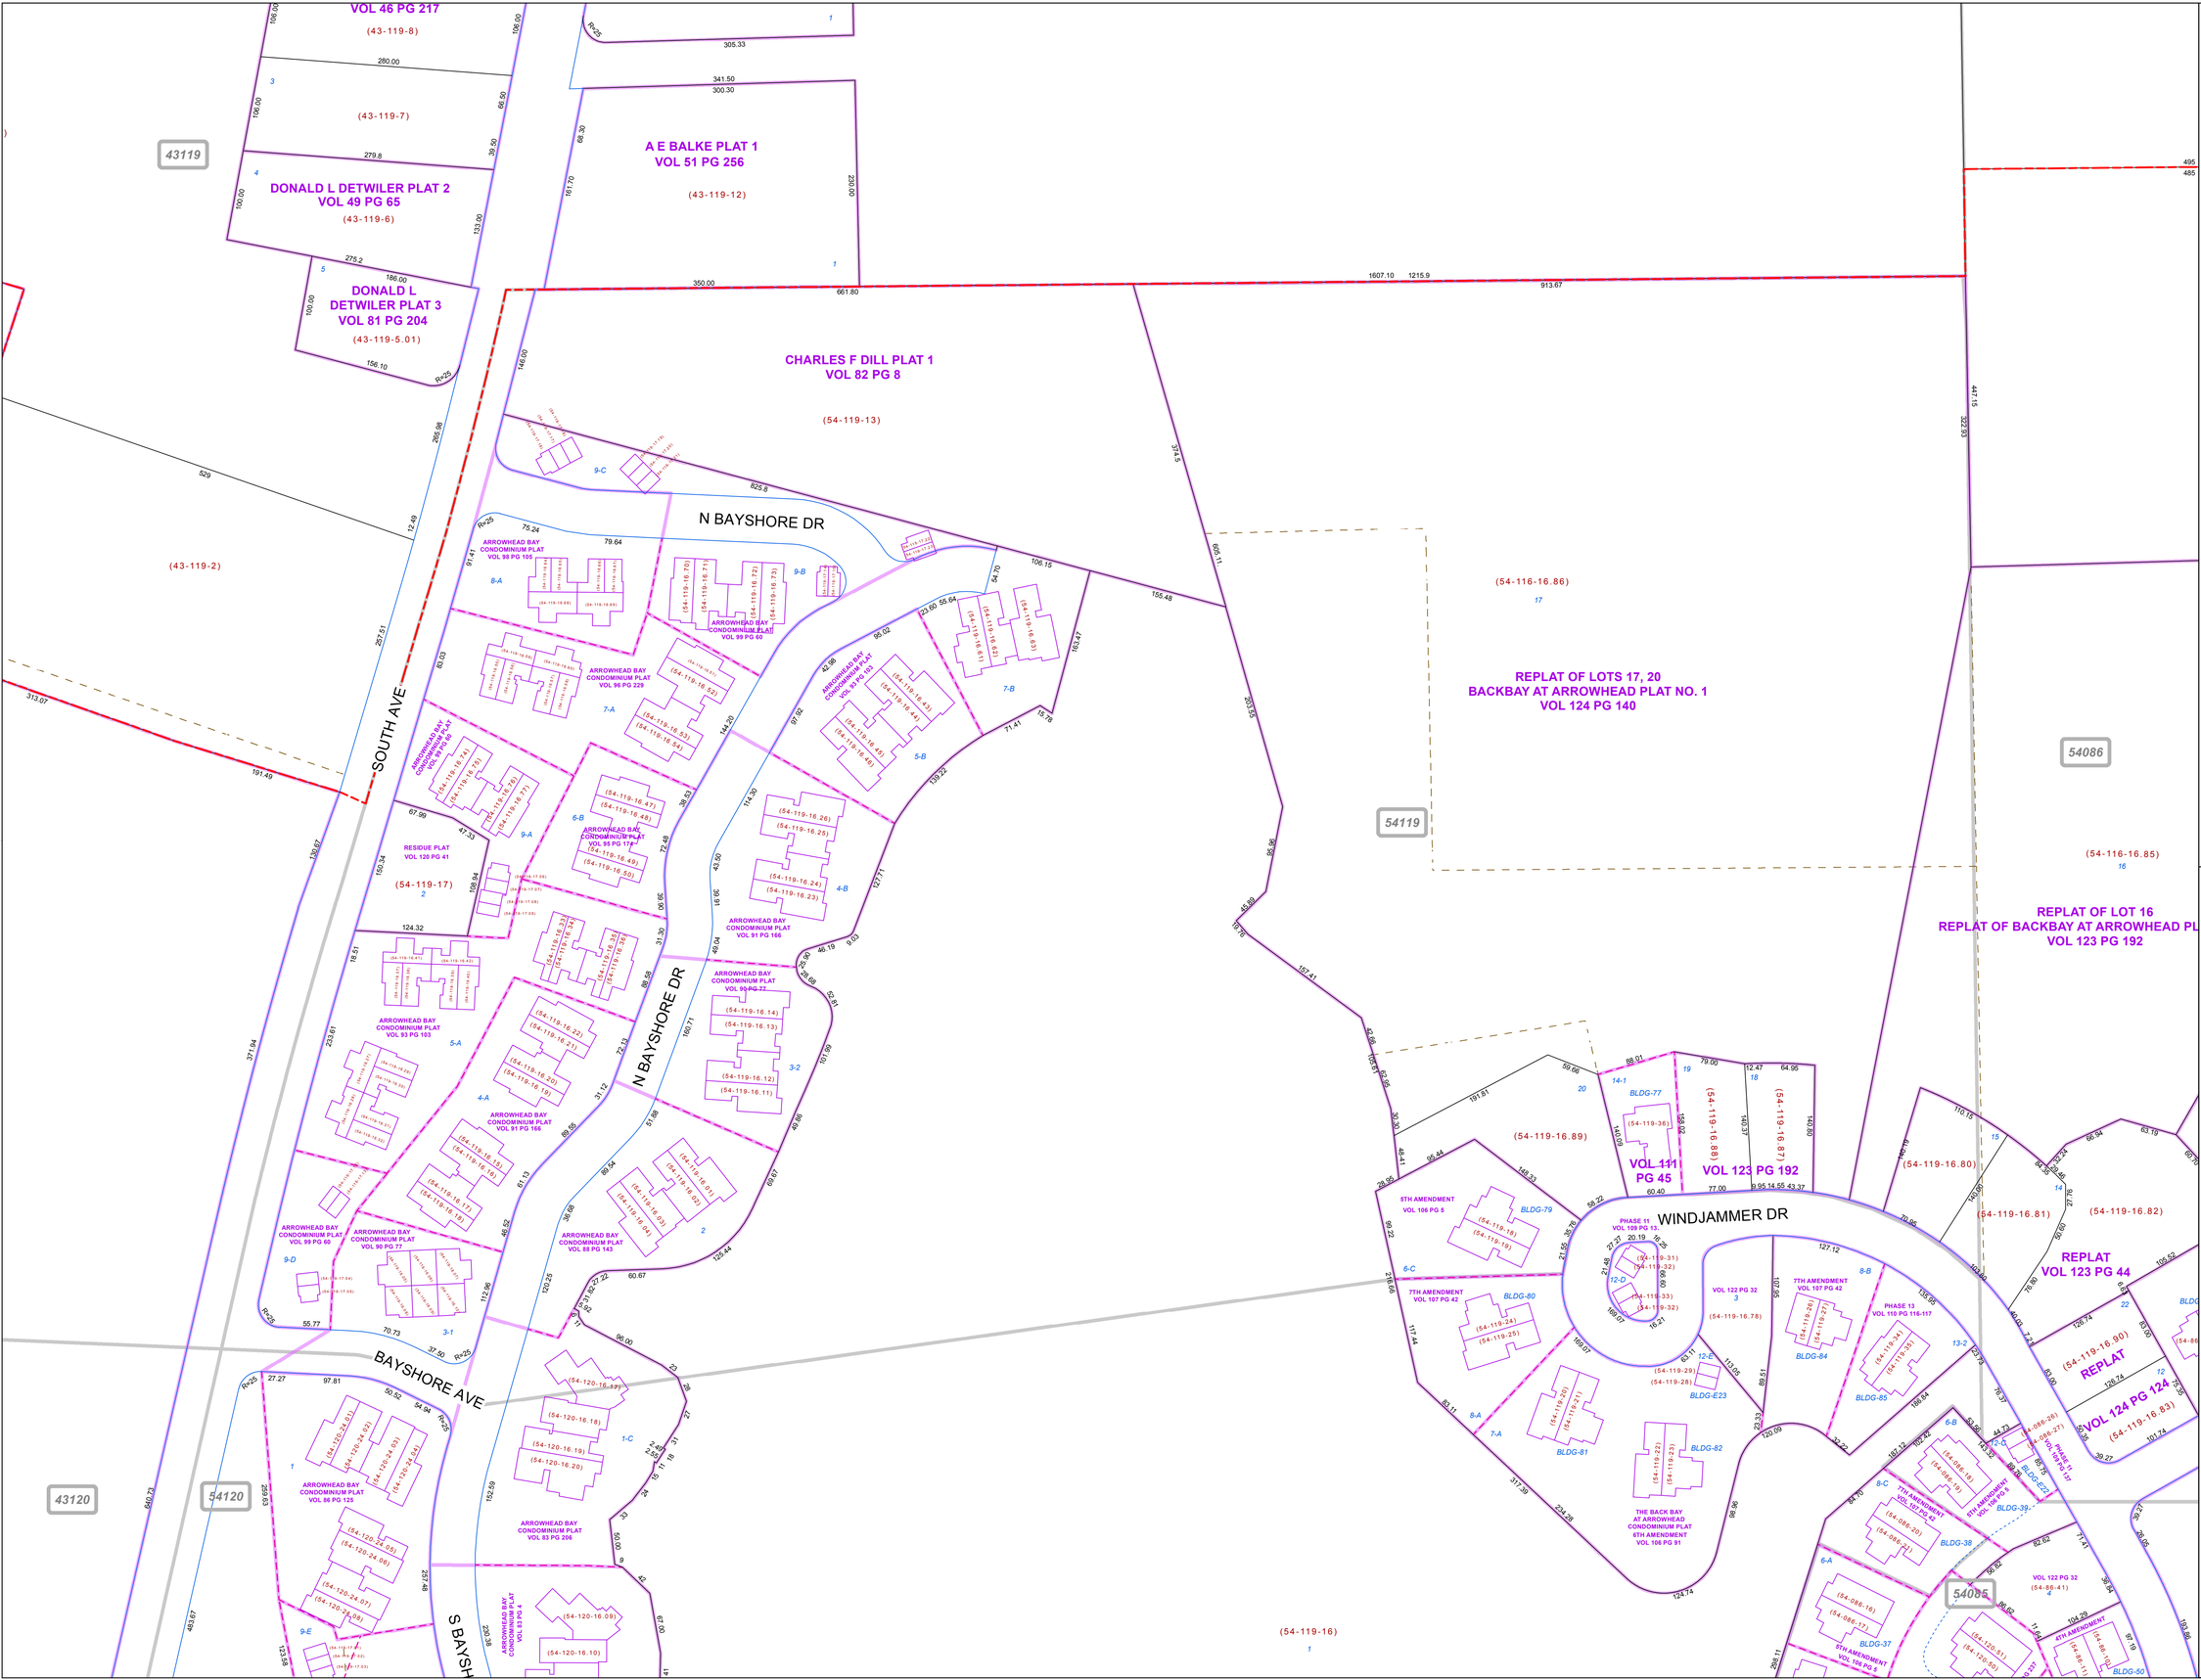
VOL 46 PG 217
(43-119-8)
(43-119-7)
DONALD L DETWILER PLAT 2
VOL 49 PG 65
(43-119-6)
DONALD L
DETWILER PLAT 3
VOL 81 PG 204
(43-119-5.01)
A E BALKE PLAT 1
VOL 51 PG 256
(43-119-12)
CHARLES F DILL PLAT 1
VOL 82 PG 8
(54-119-13)
(43-119-2)
N BAYSHORE DR
SOUTH AVE
N BAYSHORE DR
BAYSHORE AVE
S BAYSH
RESIDUE PLAT
VOL 120 PG 41
(54-119-17)
ARROWHEAD BAY
CONDOMINIUM PLAT
VOL 98 PG 105
ARROWHEAD BAY
CONDOMINIUM PLAT
VOL 96 PG 229
ARROWHEAD BAY
CONDOMINIUM PLAT
VOL 95 PG 172
ARROWHEAD BAY
CONDOMINIUM PLAT
VOL 93 PG 103
ARROWHEAD BAY
CONDOMINIUM PLAT
VOL 91 PG 166
ARROWHEAD BAY
CONDOMINIUM PLAT
VOL 99 PG 68
ARROWHEAD BAY
CONDOMINIUM PLAT
VOL 90 PG 77
ARROWHEAD BAY
CONDOMINIUM PLAT
VOL 88 PG 143
ARROWHEAD BAY
CONDOMINIUM PLAT
VOL 86 PG 125
ARROWHEAD BAY
CONDOMINIUM PLAT
VOL 83 PG 206
ARROWHEAD BAY
CONDOMINIUM PLAT
VOL 99 PG 50
ARROWHEAD BAY
CONDOMINIUM PLAT
VOL 93 PG 183
ARROWHEAD BAY
CONDOMINIUM PLAT
VOL 91 PG 166
ARROWHEAD BAY
CONDOMINIUM PLAT
VOL 90 PG 77
ARROWHEAD BAY
CONDOMINIUM PLAT
VOL 91 PG 166