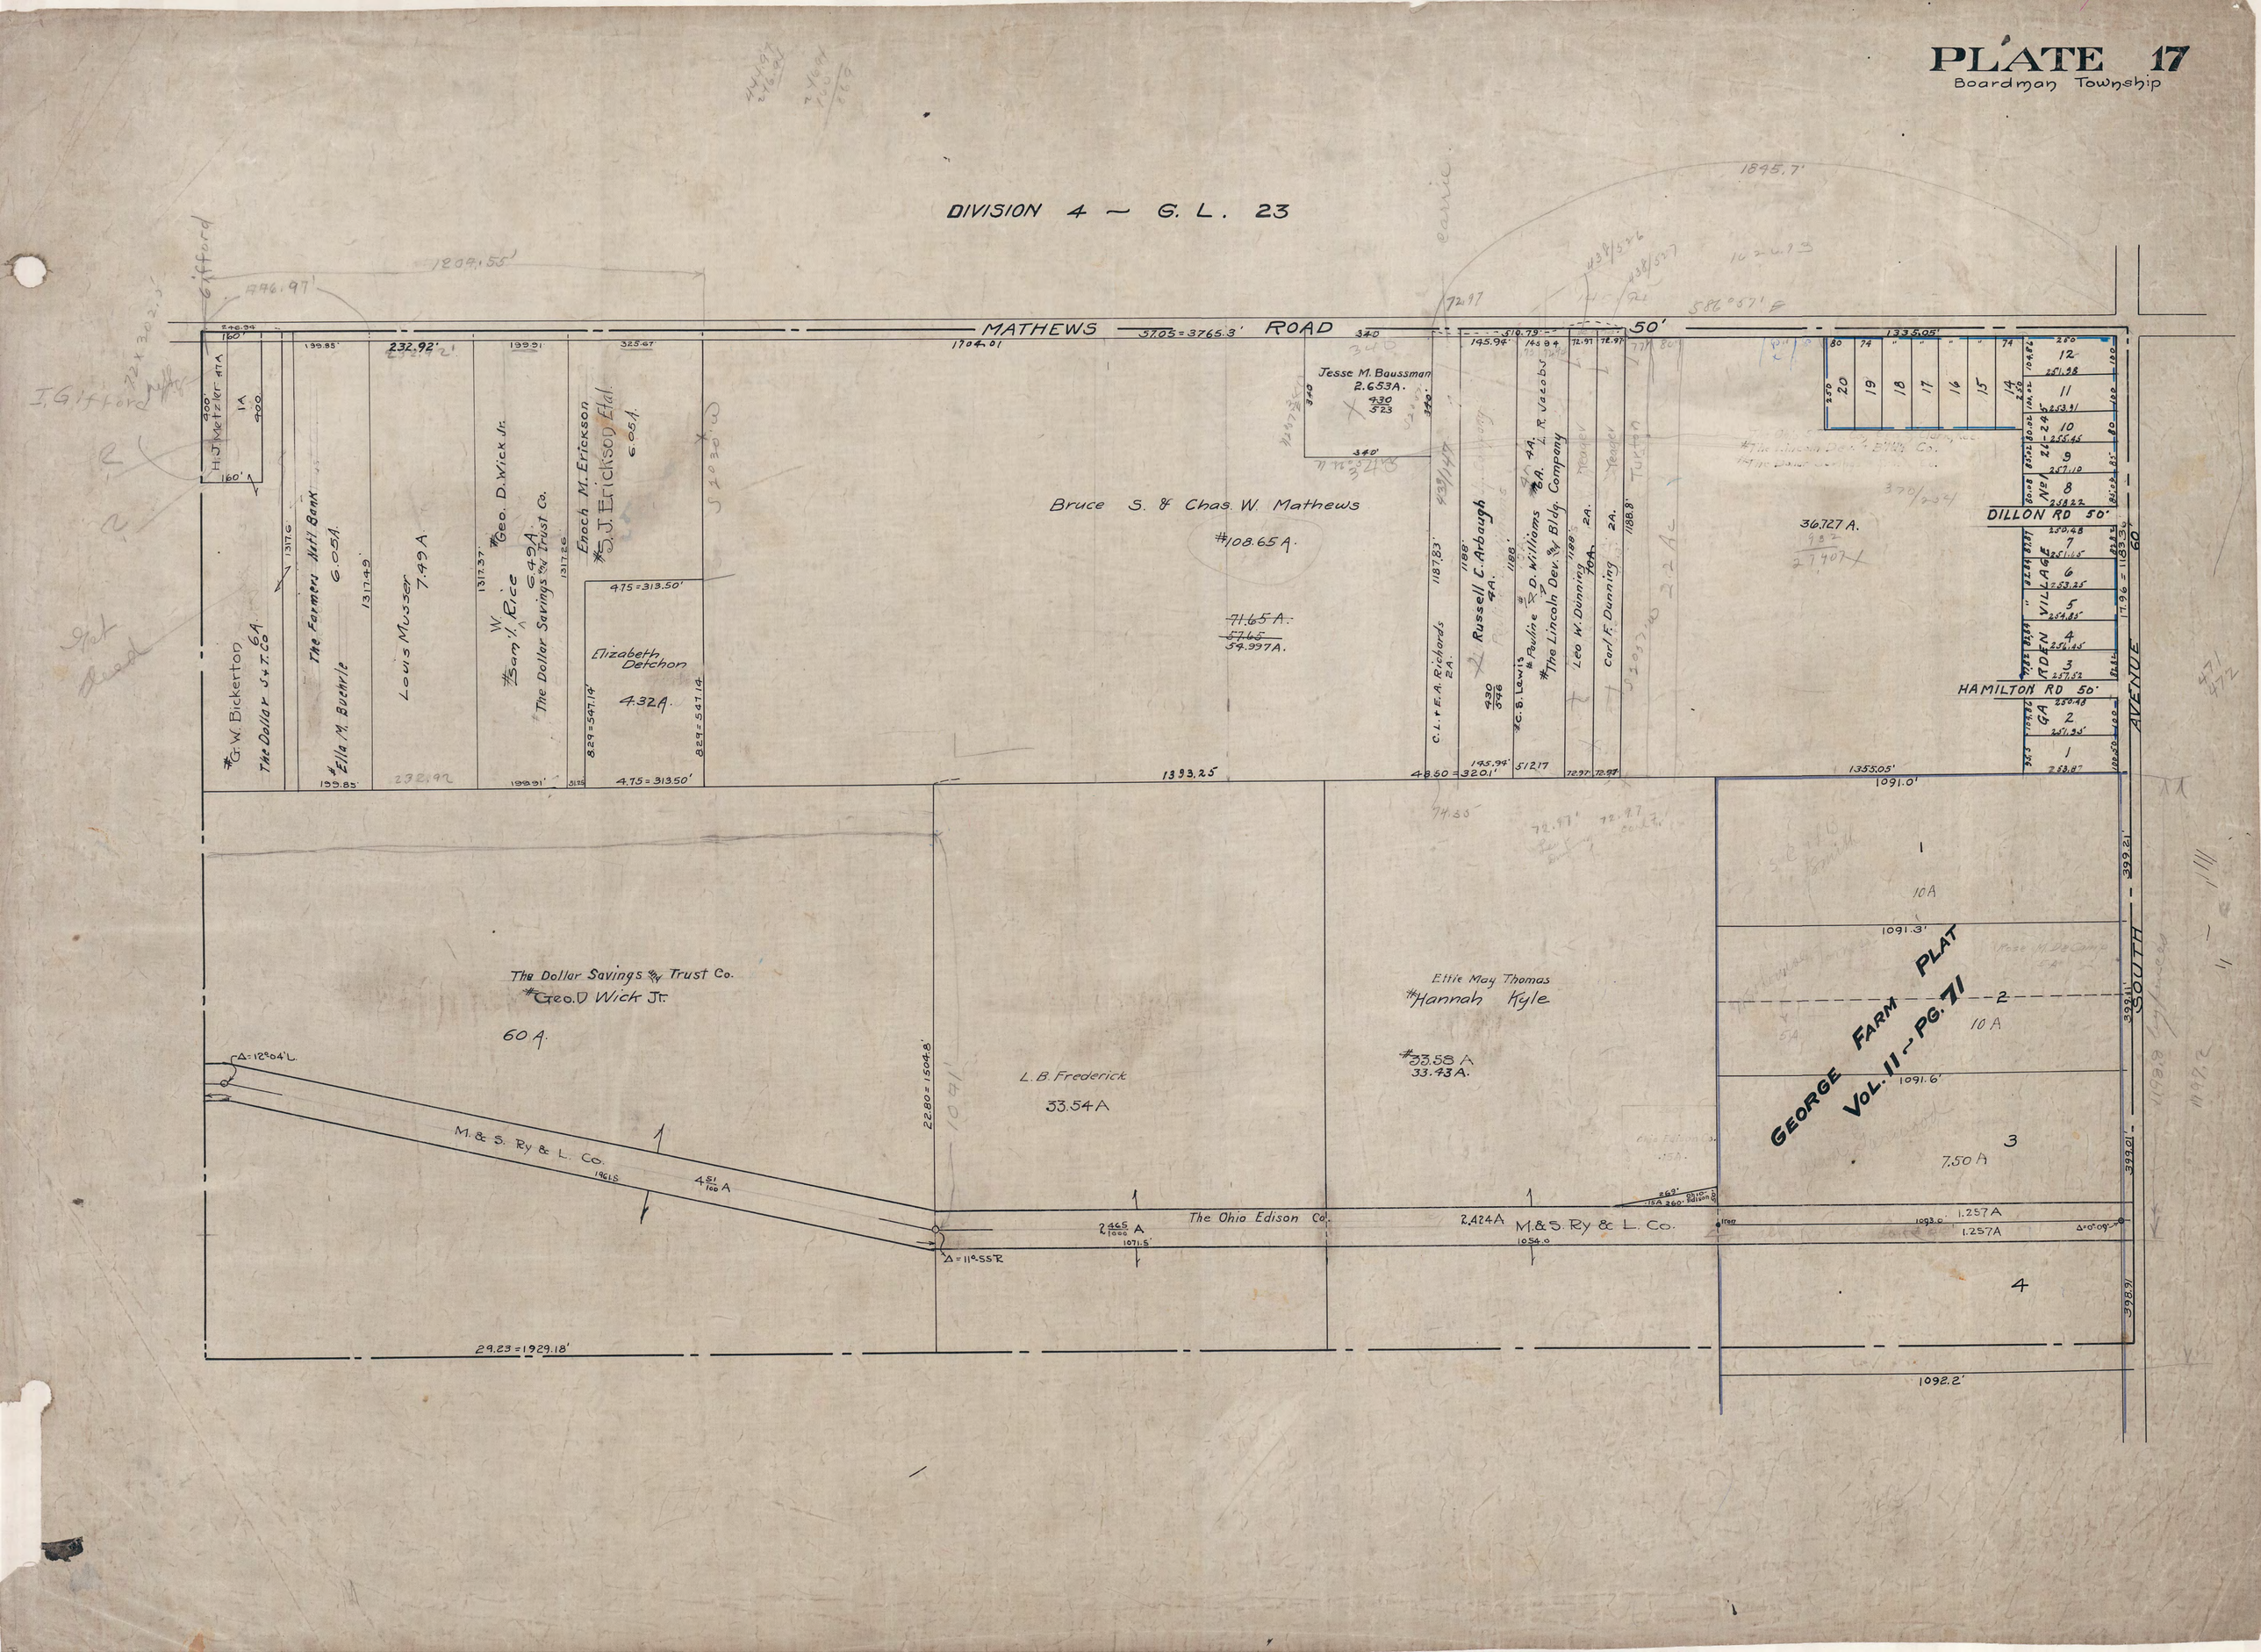
DIVISION 4 — G. L. 23
MATHEWS ROAD 50'
Bruce S. & Chas. W. Mathews
#108.65 A.
Jesse M. Baussman
2.653A.
Russell C. Arbaugh
#Pauline D. Williams
#The Lincoln Dev. & Bldg. Company
Leo W. Dunning
Carl F. Dunning
C. L. & E. A. Richards
#G. W. Bickerton
The Dollar S. & T. Co.
The Farmers Nat'l Bank
#Ella M. Buehrle
Louis Musser
7.49 A.
#Geo. D. Wick Jr.
#Sam'l Rice
The Dollar Savings & Trust Co.
Enoch M. Erickson
#S. J. Erickson Etal.
Elizabeth Detchon
4.32 A.
DILLON RD 50'
HAMILTON RD 50'
GARDEN VILLAGE
AVENUE
SOUTH
The Dollar Savings & Trust Co.
#Geo. D Wick Jr.
60 A.
L. B. Frederick
33.54 A
Ettie May Thomas
#Hannah Kyle
#33.58 A
33.43 A.
M. & S. Ry & L. Co.
The Ohio Edison Co.
GEORGE FARM PLAT
VOL. 11 — PG. 71
29.23 = 1929.18'
1092.2'