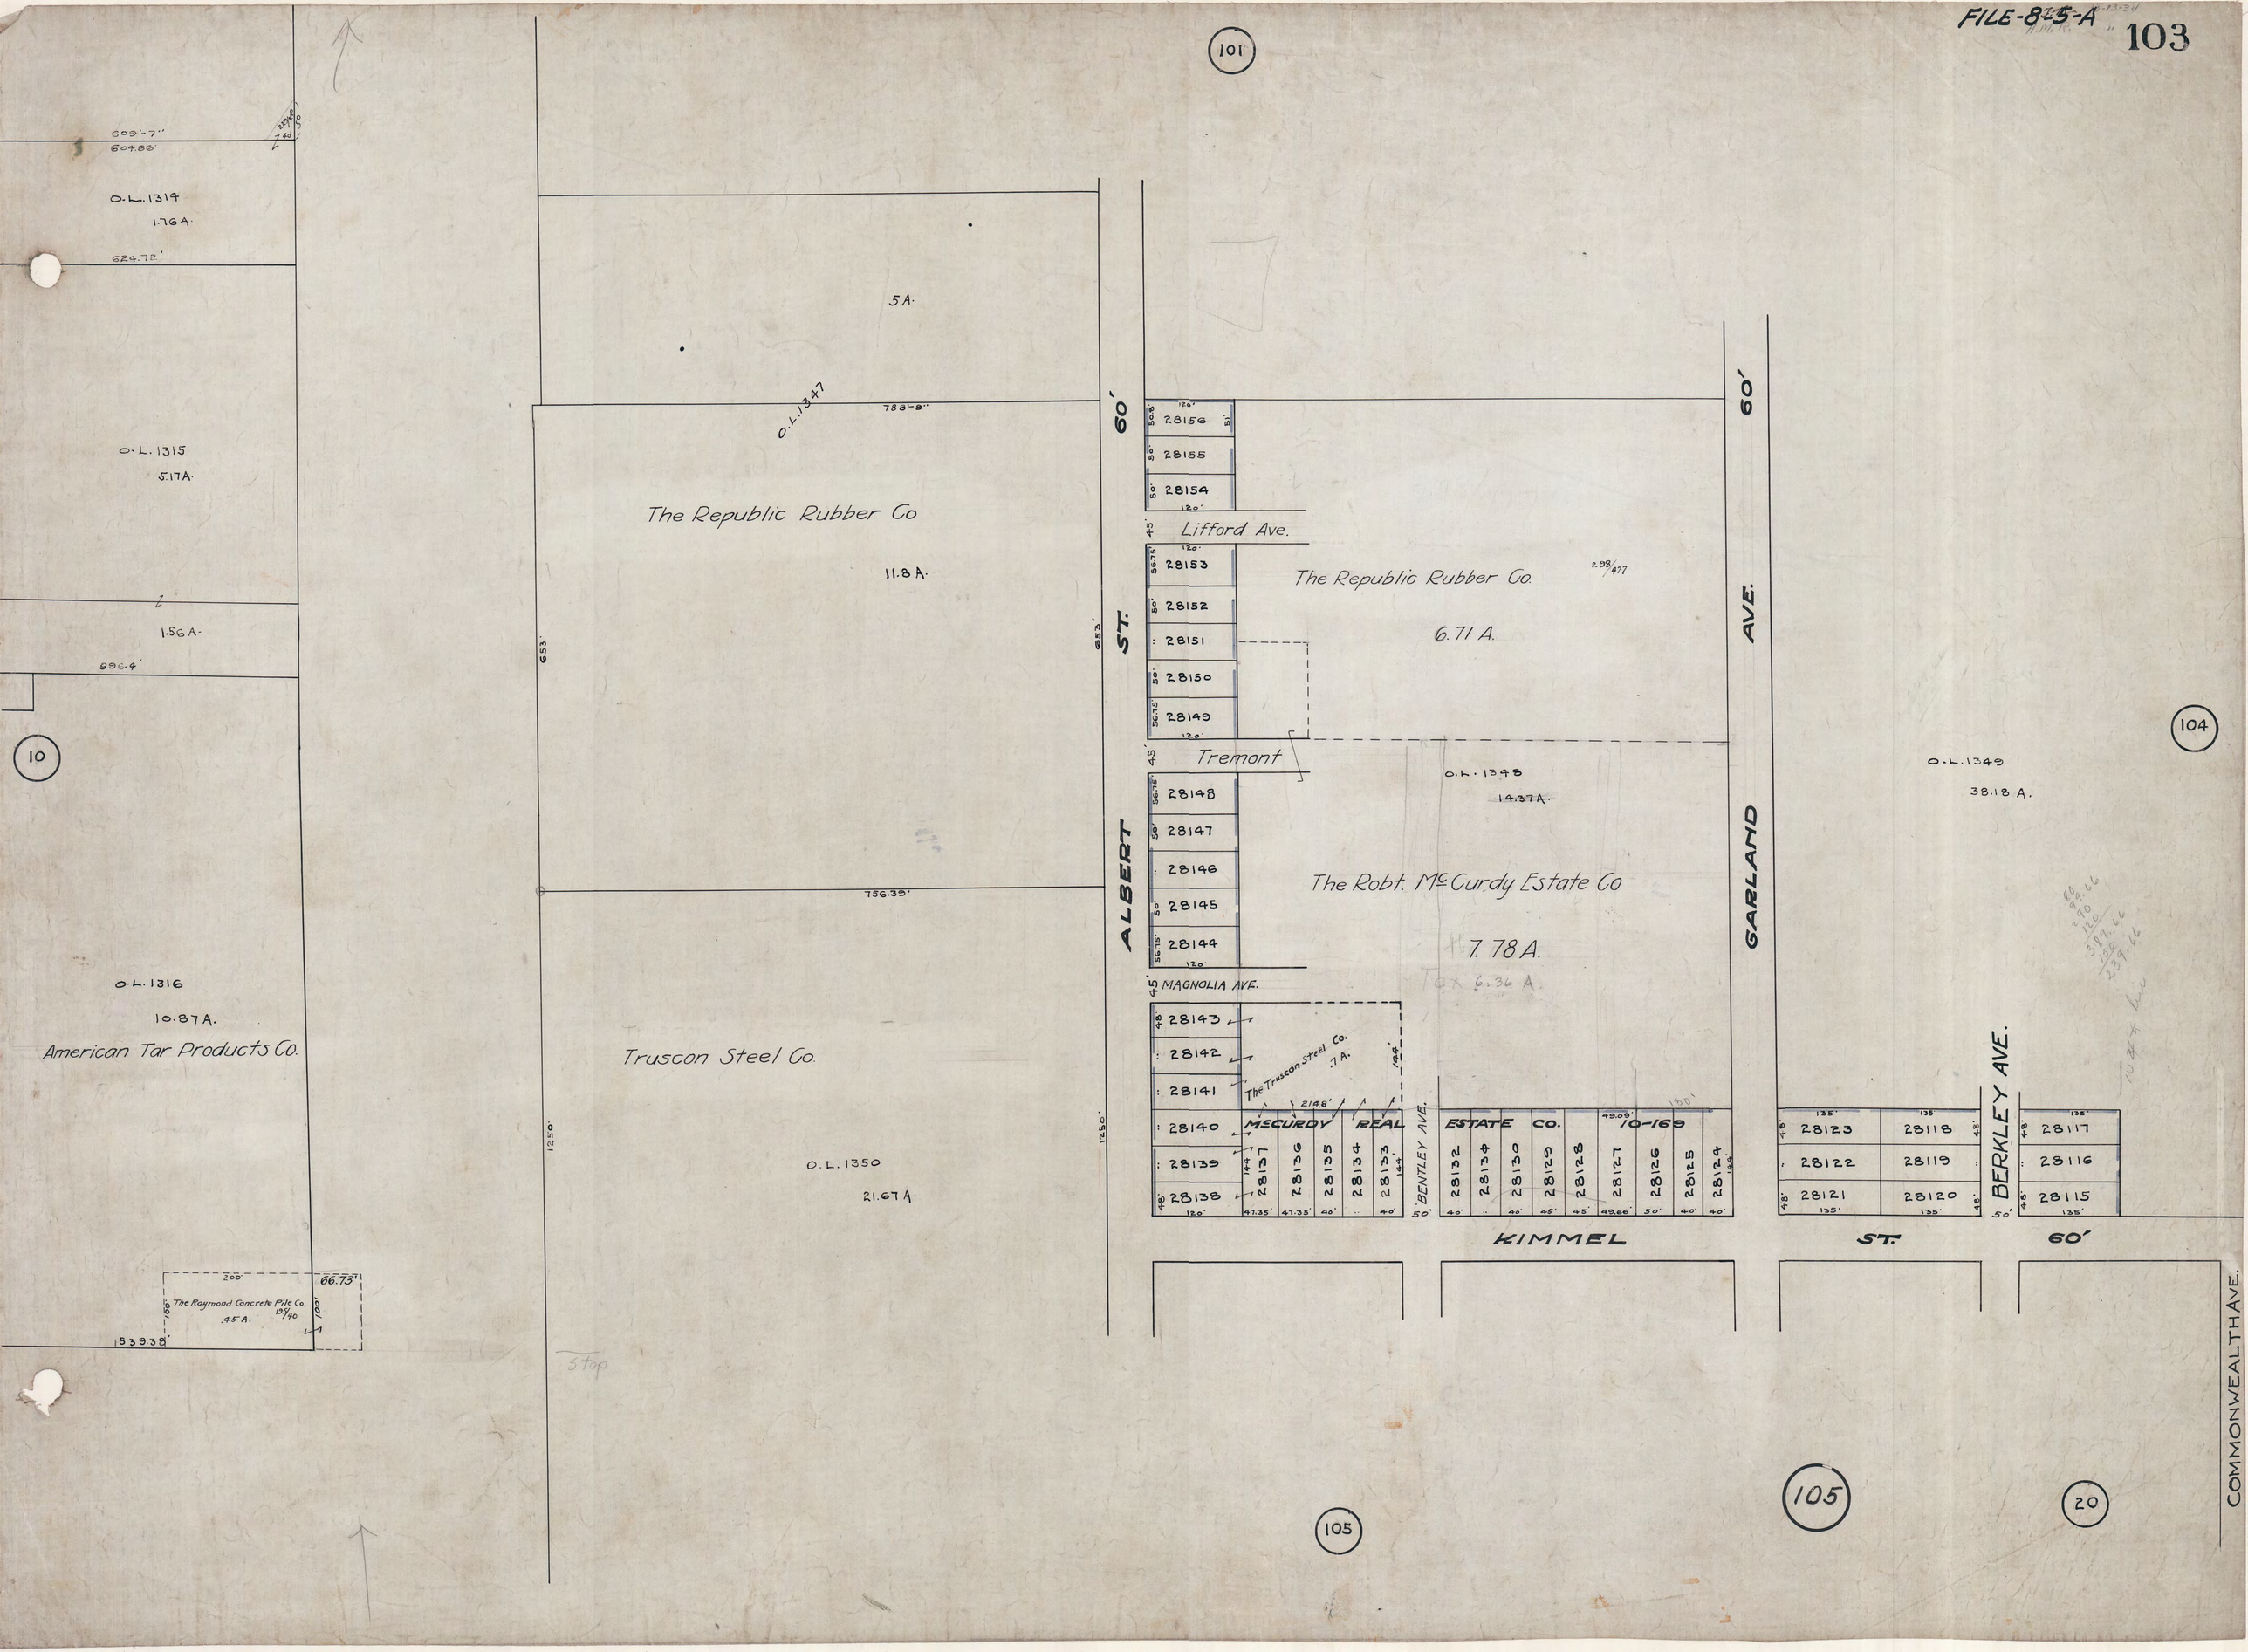
101
603'-7"
604.86'
O.L. 1314
1.76 A.
624.72'
O.L. 1315
5.17 A.
1.56 A.
896.4'
10
O.L. 1316
10.87 A.
American Tar Products Co.
The Raymond Concrete Pile Co.
.45 A.
539.38'
200'
66.73'
5 A.
O.L. 1347
788'-9"
The Republic Rubber Co
11.8 A.
653'
756.35'
Truscon Steel Co.
O.L. 1350
21.67 A.
1250'
60'
ALBERT ST.
Lifford Ave.
The Republic Rubber Co.
6.71 A.
Tremont
O.L. 1348
14.37 A.
The Robt. McCurdy Estate Co
7.78 A.
MAGNOLIA AVE.
The Truscon Steel Co.
.7 A.
BENTLEY AVE.
GARLAND AVE.
60'
O.L. 1349
38.18 A.
104
BERKLEY AVE.
60'
COMMONWEALTH AVE.
KIMMEL ST.
105
20
105