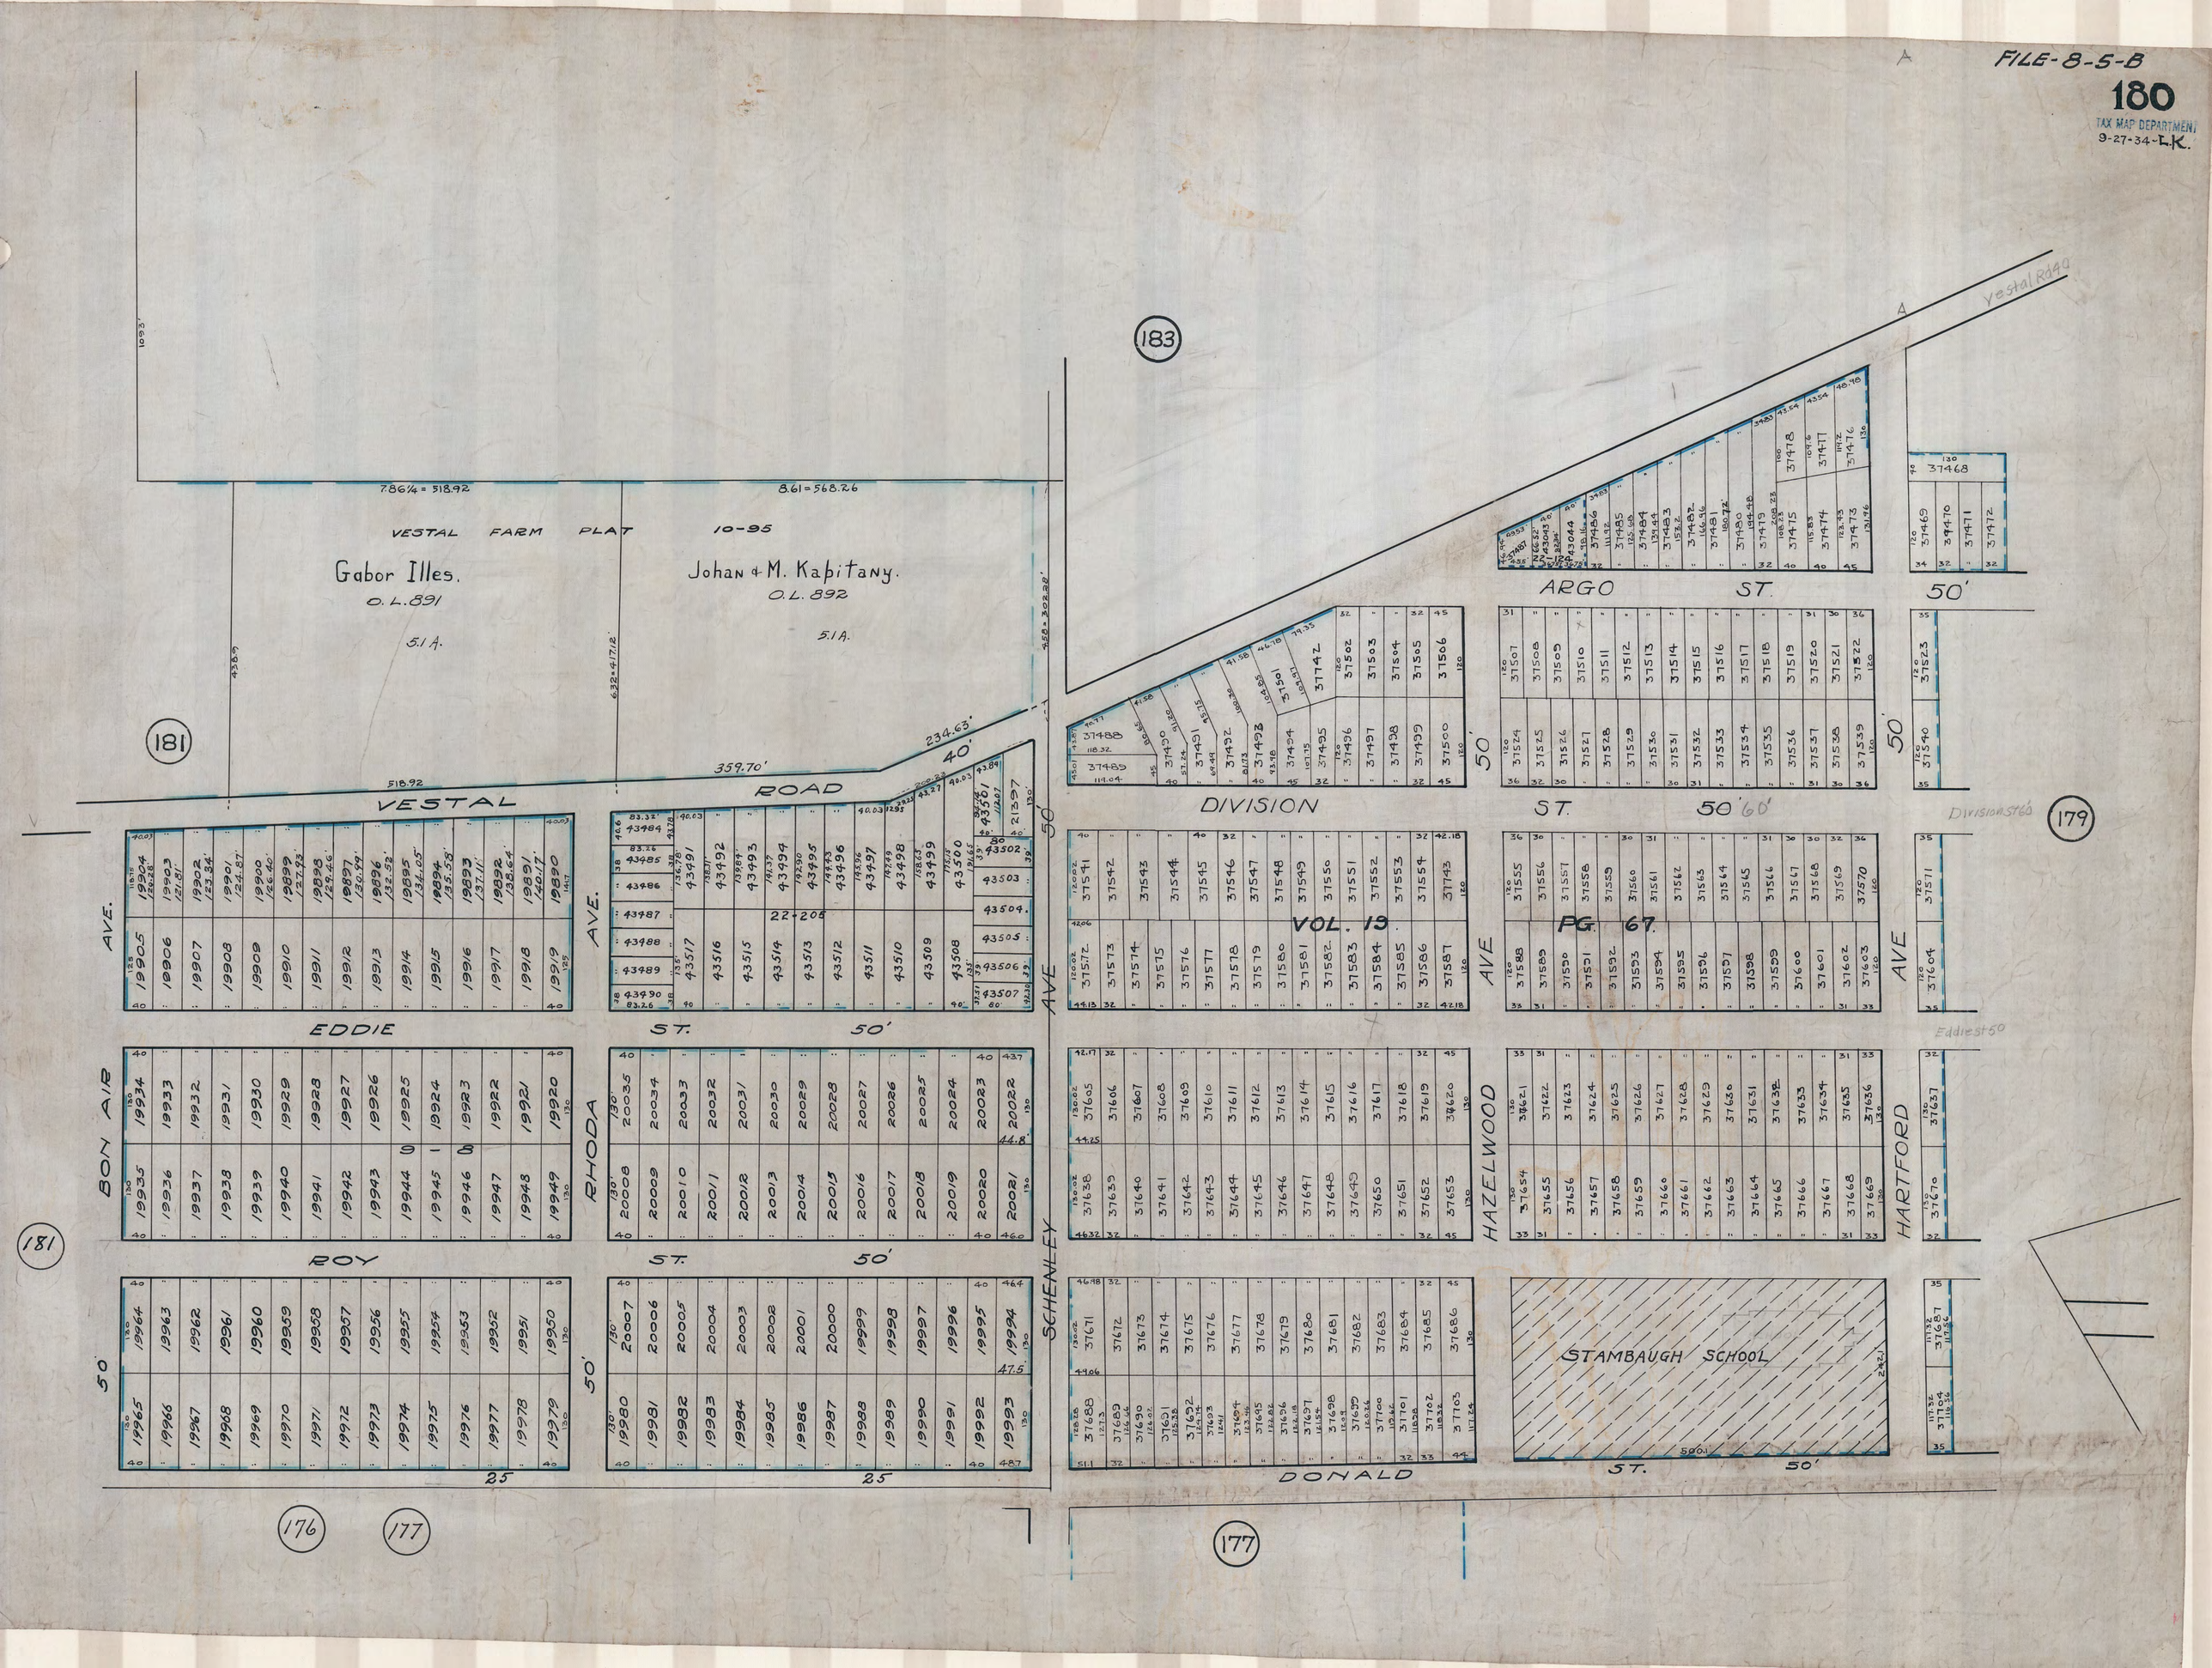
FILE-8-5-B
180
TAX MAP DEPARTMENT
9-27-34-L.K.
VESTAL FARM PLAT 10-95
Gabor Illes.
O.L. 891
5.1 A.
Johan & M. Kapitany.
O.L. 892
5.1 A.
7.86¼ = 518.92
8.61 = 568.26
518.92
359.70'
234.63'
VESTAL ROAD
DIVISION ST.
ARGO ST.
EDDIE ST.
BON AIR AVE.
RHODA AVE.
ROY ST.
SCHENLEY AVE
HAZELWOOD AVE
HARTFORD AVE
DONALD ST.
STAMBAUGH SCHOOL
VOL. 13
PG. 67
Vestal Rd 40
Division St 60
Eddie St 50
181
183
179
176
177