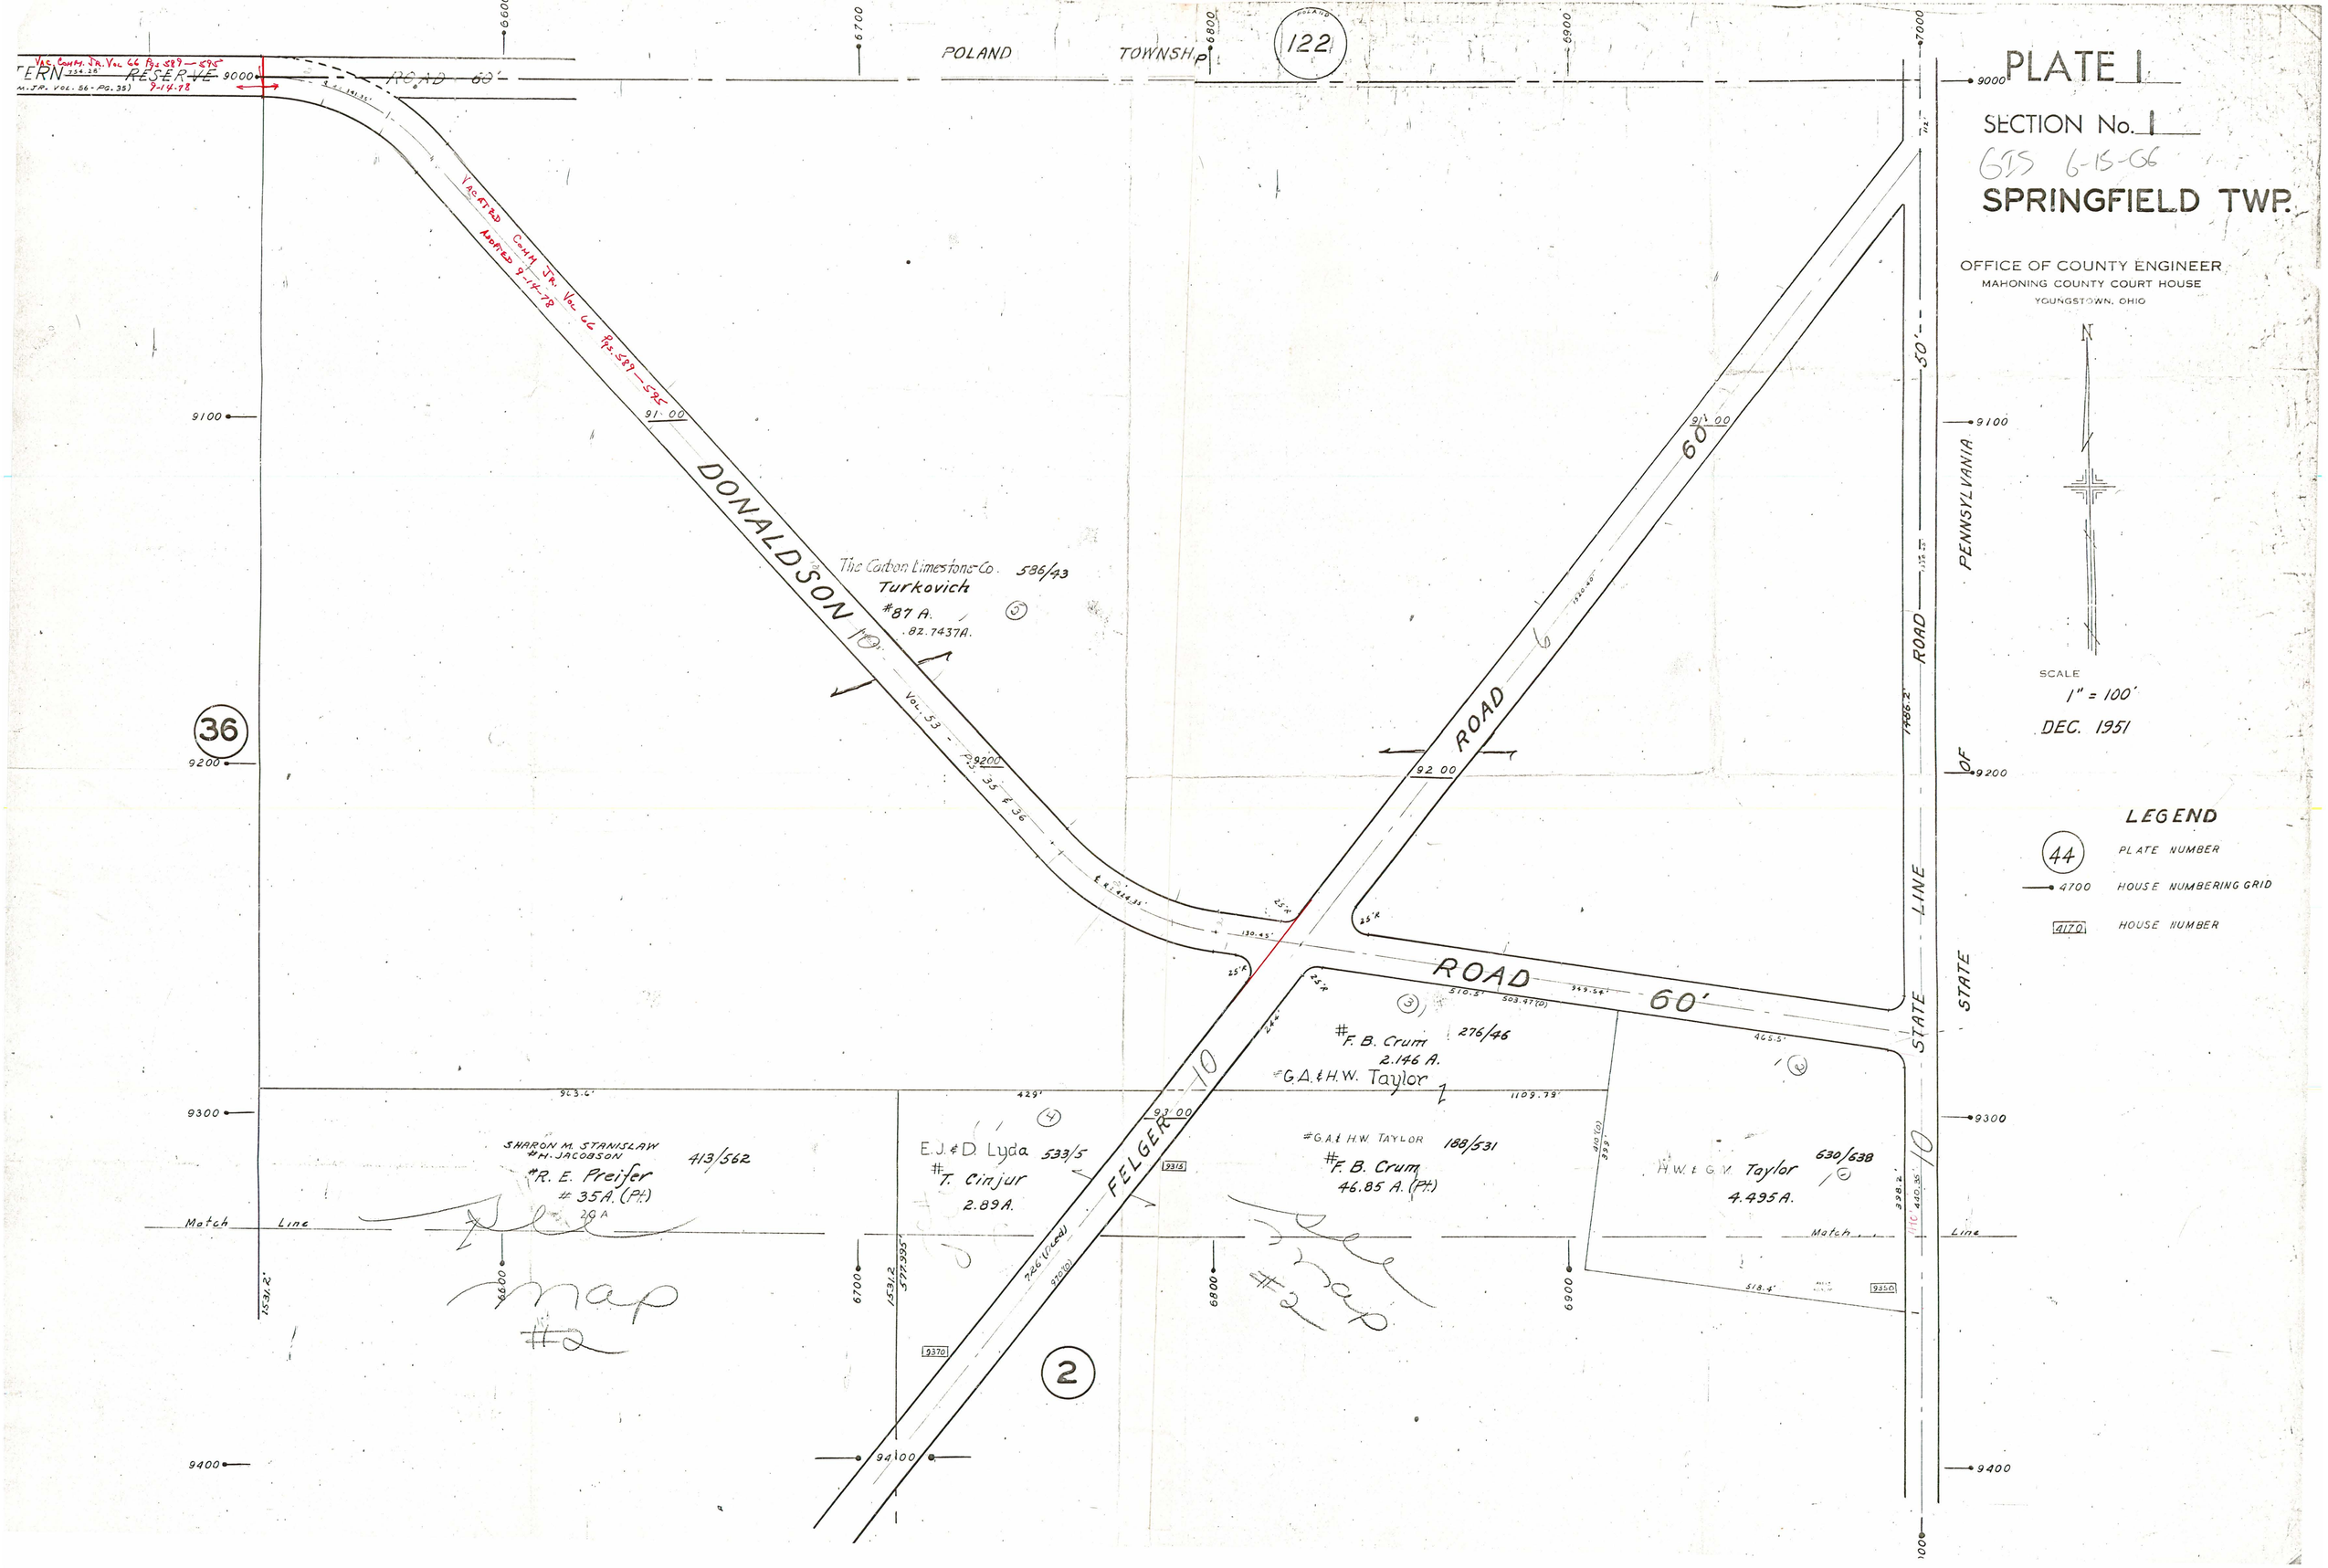
PLATE I
SECTION No. 1
GIS 6-15-66
SPRINGFIELD TWP.
OFFICE OF COUNTY ENGINEER
MAHONING COUNTY COURT HOUSE
YOUNGSTOWN, OHIO
SCALE
1" = 100'
DEC. 1951
LEGEND
44 PLATE NUMBER
4700 HOUSE NUMBERING GRID
4170 HOUSE NUMBER
POLAND TOWNSHIP
122
DONALDSON
ROAD 60'
FELGER
STATE LINE ROAD
PENNSYLVANIA
The Carbon Limestone Co. 586/43
Turkovich
#87 A.
.82.7437A.
#F. B. Crum 276/46
2.146 A.
#G.A.&H.W. Taylor
#G.A.&H.W. TAYLOR 188/531
#F. B. Crum
46.85 A. (Pt.)
H.W.&G.V. Taylor 630/638
4.495 A.
E.J.&D. Lyda 533/5
#T. Cinjur
2.89 A.
SHARON M. STANISLAW
#H. JACOBSON
#R. E. Preifer 413/562
#35A. (Pt.)
Match Line
36
2
Vac. Comm. Jr. Vol. 66 Pgs. 589-595
Adopted 9-14-78
Vol. 53 - Pg. 35 & 36
Vac. Comm. Jr. Vol. 66 Pgs. 589-595
Adopted 9-14-78
9000
9100
9200
9300
9400
6600
6700
6800
6900
7000