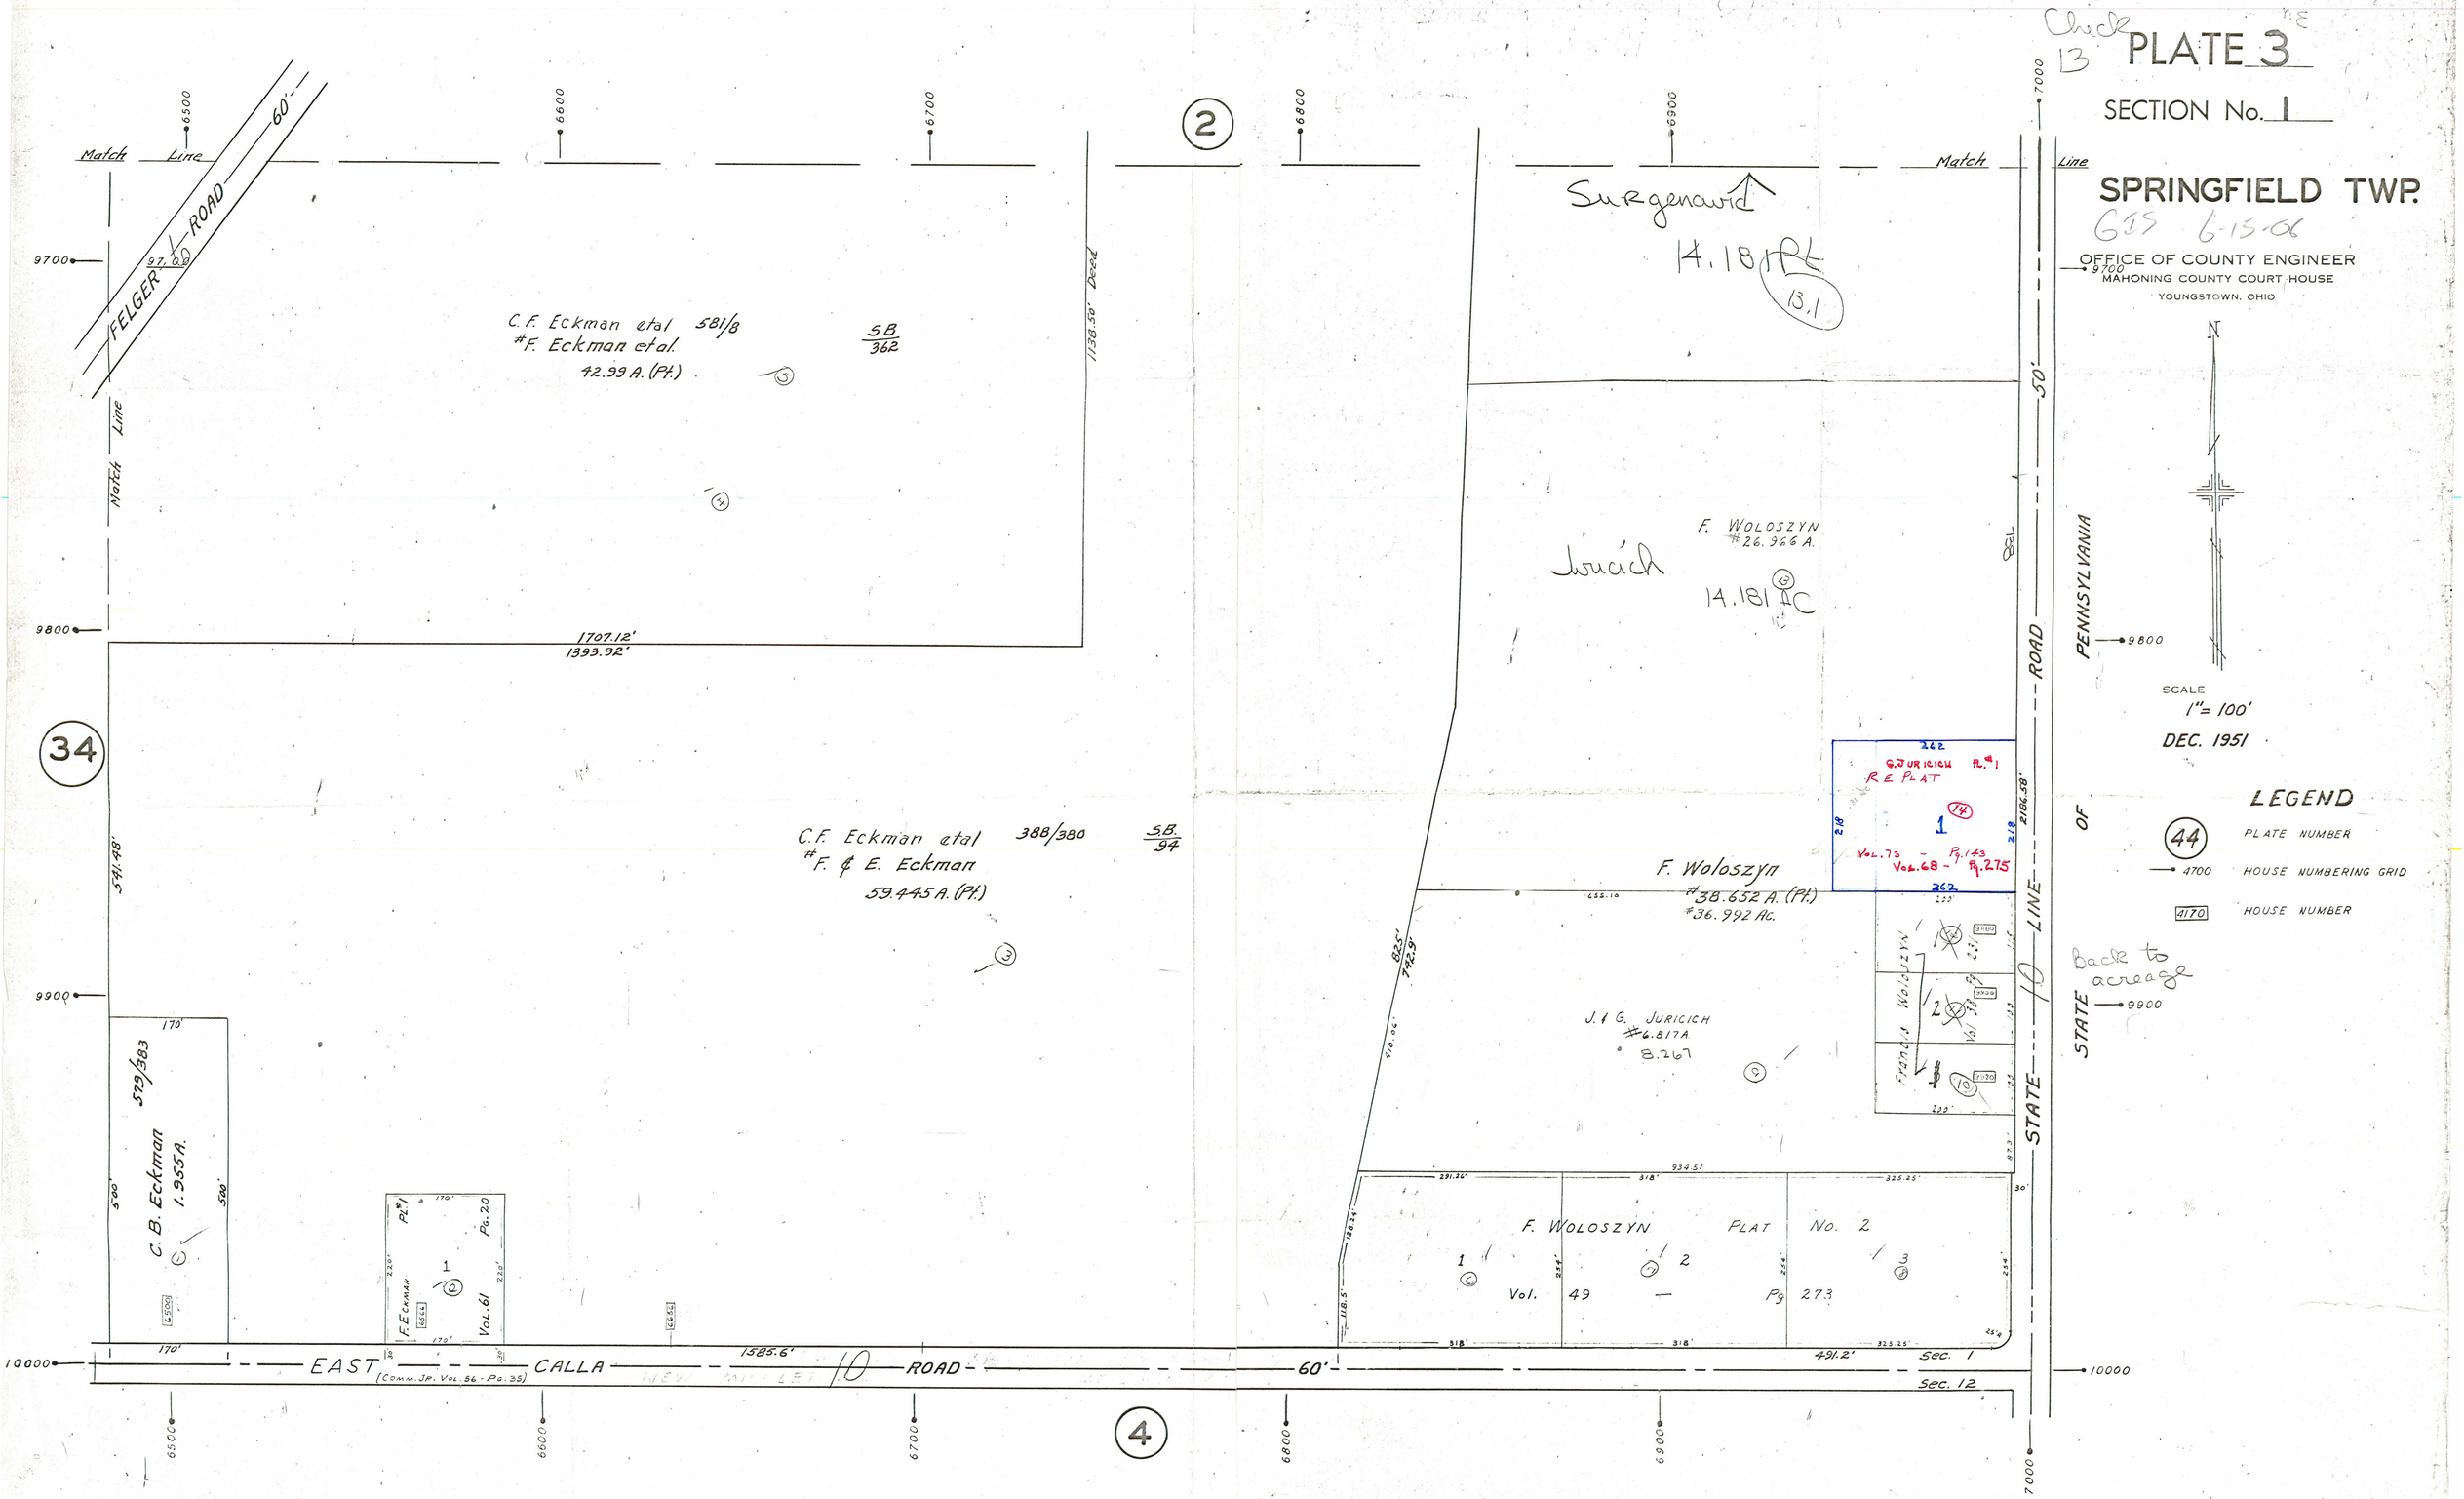

Check 13
PLATE 3
SECTION No. 1
SPRINGFIELD TWP.
GIS 6-15-06
OFFICE OF COUNTY ENGINEER
MAHONING COUNTY COURT HOUSE
YOUNGSTOWN, OHIO
SCALE
1" = 100'
DEC. 1951
LEGEND
44 PLATE NUMBER
4700 HOUSE NUMBERING GRID
4170 HOUSE NUMBER
Back to acreage
Match Line
FELGER ROAD
60'
C.F. Eckman etal 581/8
#F. Eckman etal.
42.99 A. (Pt.)
SB 362
1138.50' Deed
1707.12'
1393.92'
Surgenavid
14.181 Pt
13.1
F. WOLOSZYN
#26.966 A.
Juricich
14.181 AC
C.F. Eckman etal 388/380
#F. & E. Eckman
59.445 A. (Pt.)
SB 94
F. Woloszyn
#38.652 A. (Pt.)
#36.992 Ac.
J. & G. JURICICH
#6.817 A.
8.267
G. JURICICH Pt. #1
RE PLAT
Vol. 73 - Pg. 143
Vol. 68 - Pg. 275
Francis Woloszyn
C.B. Eckman
579/383
1.955 A.
F. Eckman
Pt. #1
Vol. 61
Pg. 20
F. WOLOSZYN PLAT No. 2
Vol. 49 — Pg. 273
EAST CALLA ROAD
(Comm. Jr. Vol. 56 - Pg. 35)
1585.6'
491.2'
Sec. 1
Sec. 12
STATE LINE OF PENNSYLVANIA
50'
34
2
4