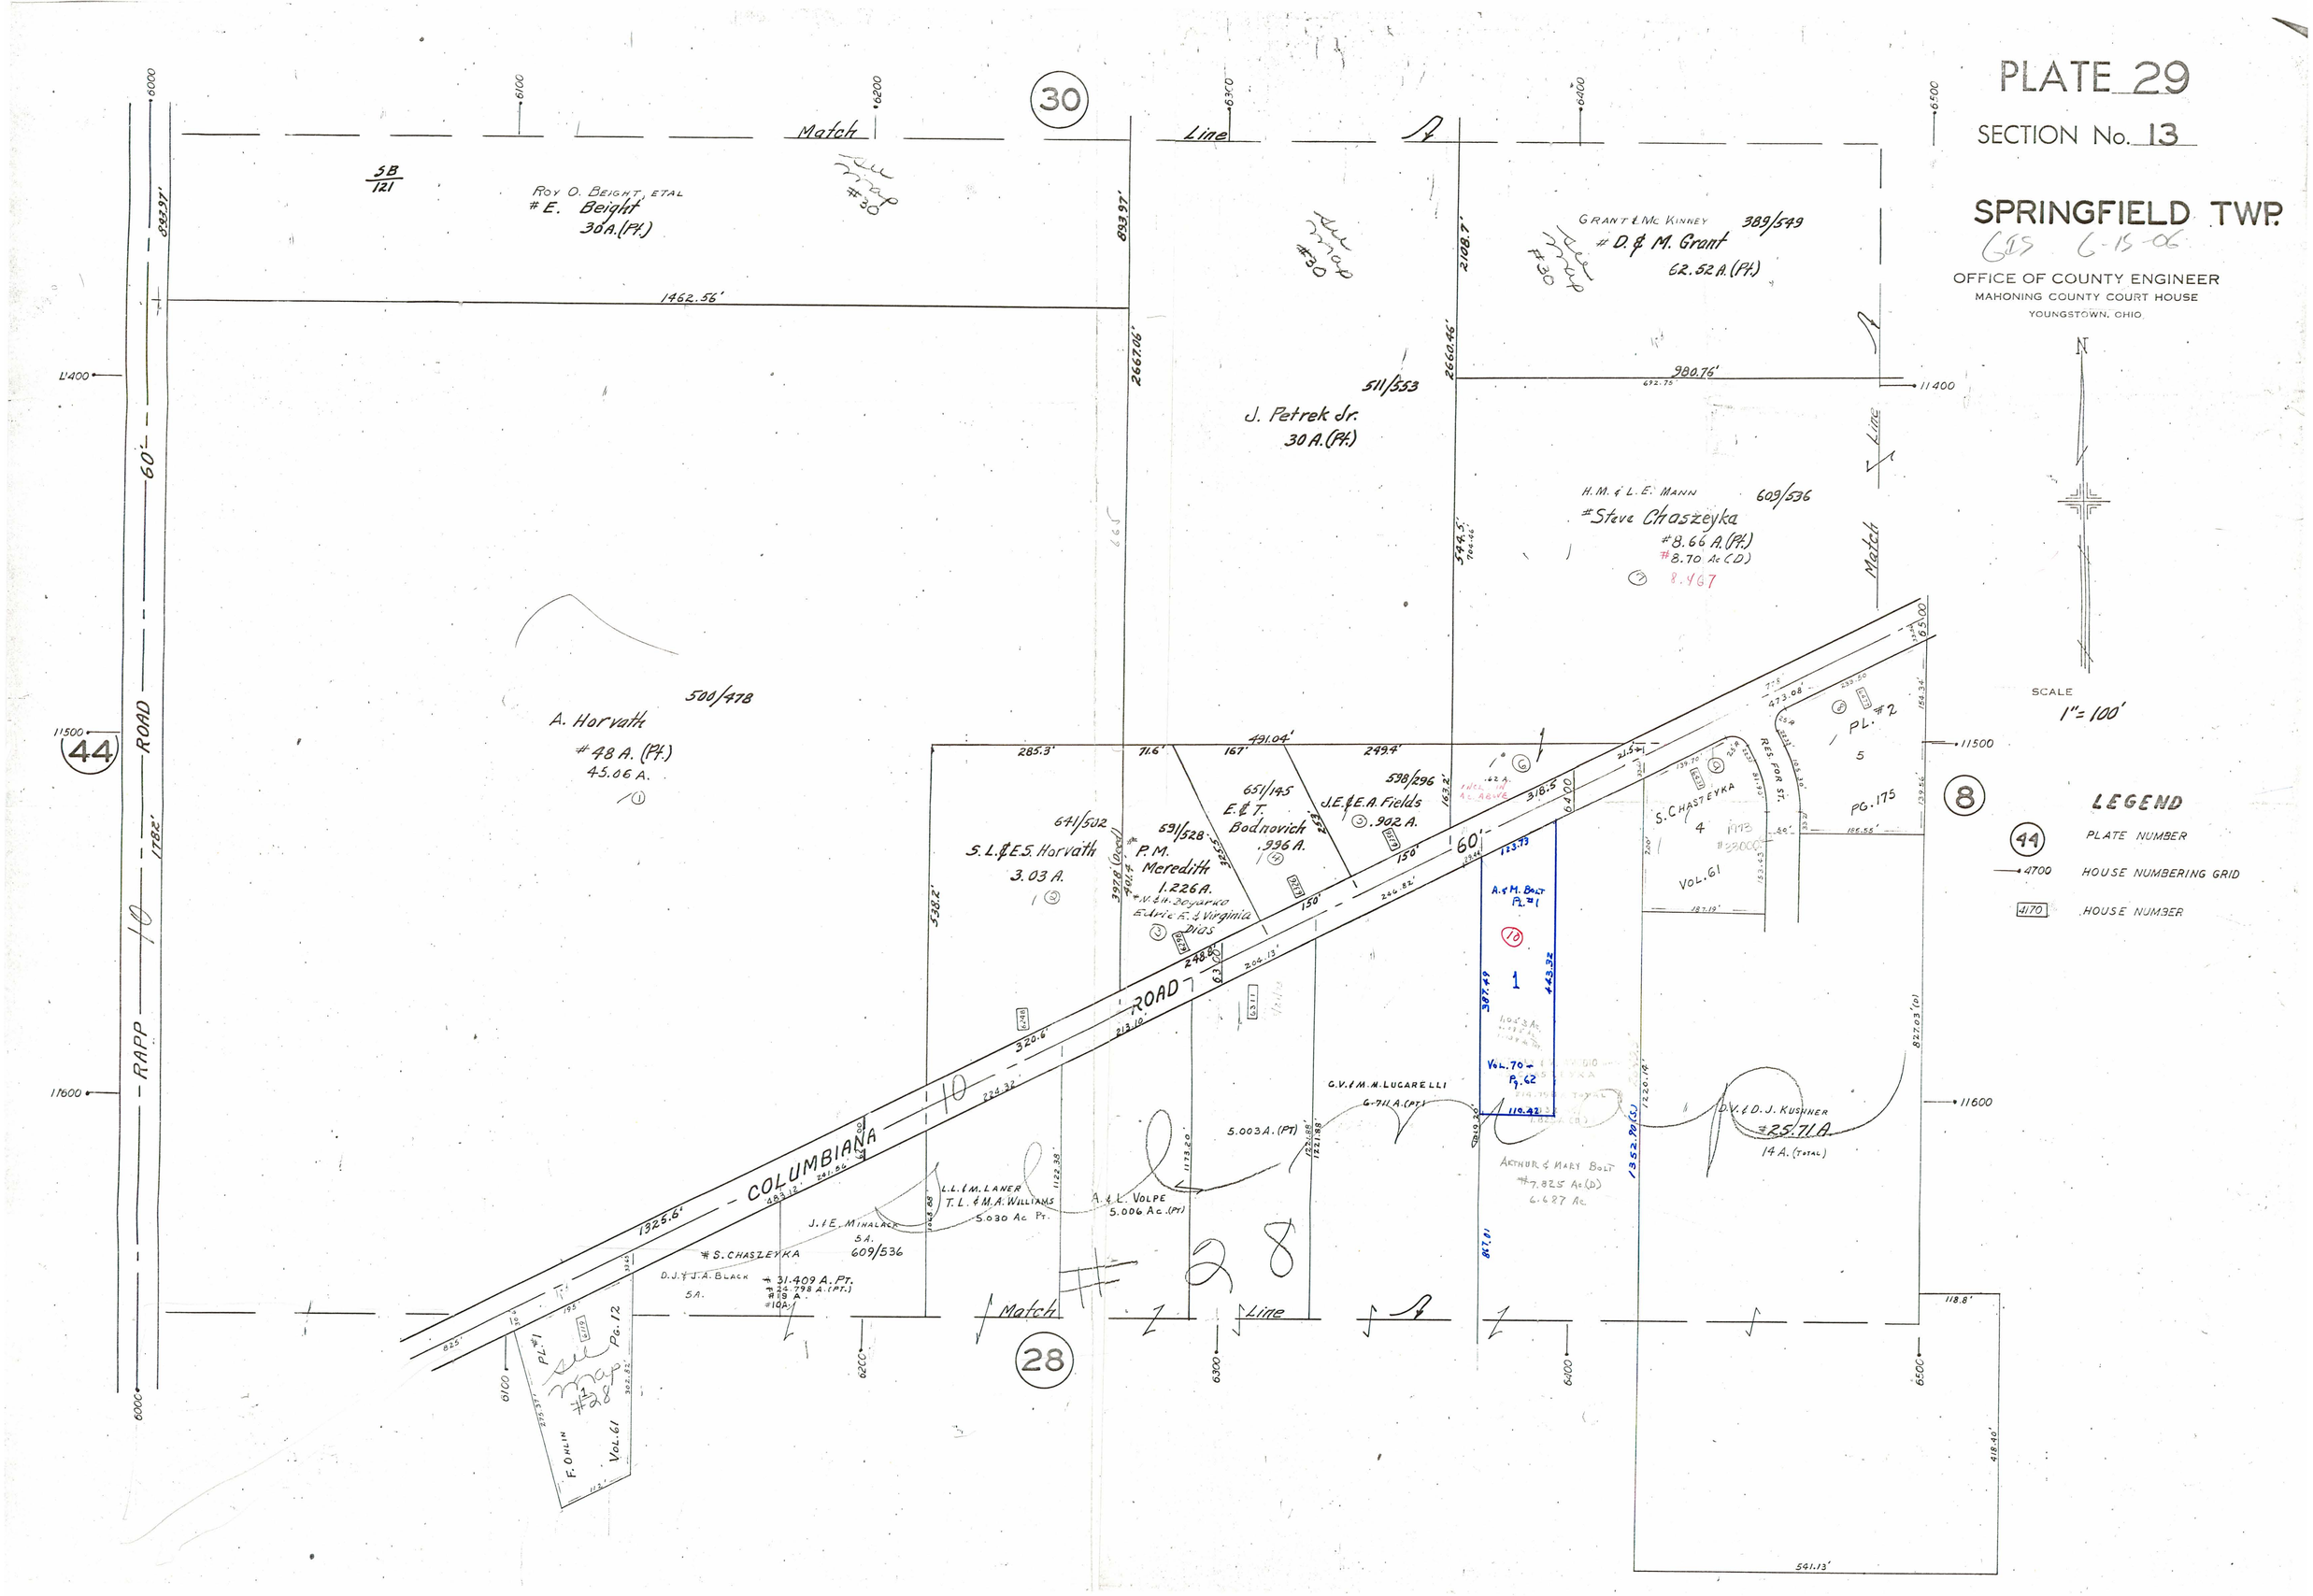
PLATE 29
SECTION No. 13
SPRINGFIELD TWP.
GIS 6-15-06
OFFICE OF COUNTY ENGINEER
MAHONING COUNTY COURT HOUSE
YOUNGSTOWN, OHIO
SCALE
1" = 100'
LEGEND
PLATE NUMBER
HOUSE NUMBERING GRID
HOUSE NUMBER
Match Line
RAPP ROAD
COLUMBIANA ROAD
ROY O. BEIGHT, ETAL
E. Beight
30 A. (Pt.)
GRANT & McKINNEY
D. & M. Grant
62.52 A. (Pt.)
389/549
J. Petrek Jr.
30 A. (Pt.)
511/553
H. M. & L. E. MANN
Steve Chaszeyka
609/536
8.66 A. (Pt.)
8.70 Ac (D)
8.467
A. Horvath
48 A. (Pt.)
45.06 A.
500/478
S. L. & E. S. Horvath
3.03 A.
641/502
P. M. Meredith
1.226 A.
591/528
E. & T. Bodnovich
.996 A.
651/145
J. E. & E. A. Fields
.902 A.
598/296
S. CHASZEYKA
VOL. 61
PL. #2
PG. 175
A. & M. BOLT
PL. #1
VOL. 70
PG. 62
G. V. & M. M. LUCARELLI
6.711 A. (PT)
5.003 A. (PT)
A. & L. VOLPE
5.006 Ac. (PT)
L. L. & M. LANER
T. L. & M. A. WILLIAMS
5.030 Ac Pt.
J. & E. MINALACK
5 A.
609/536
S. CHASZEYKA
D. J. & J. A. BLACK
5 A.
31.409 A. PT.
24.798 A. (PT.)
19 A.
10 A.
ARTHUR & MARY BOLT
7.825 Ac (D)
6.687 Ac
D. V. & D. J. KUSHNER
25.71 A.
14 A. (TOTAL)
F. OHLIN
PL. #1
PG. 12
VOL. 61
30
44
8
28
1462.56'
980.76'
491.04'
1325.6'
1352.90 (S)
827.03' (D)
541.13'
418.40'
118.8'
6000
6100
6200
6300
6400
6500
11400
11500
11600