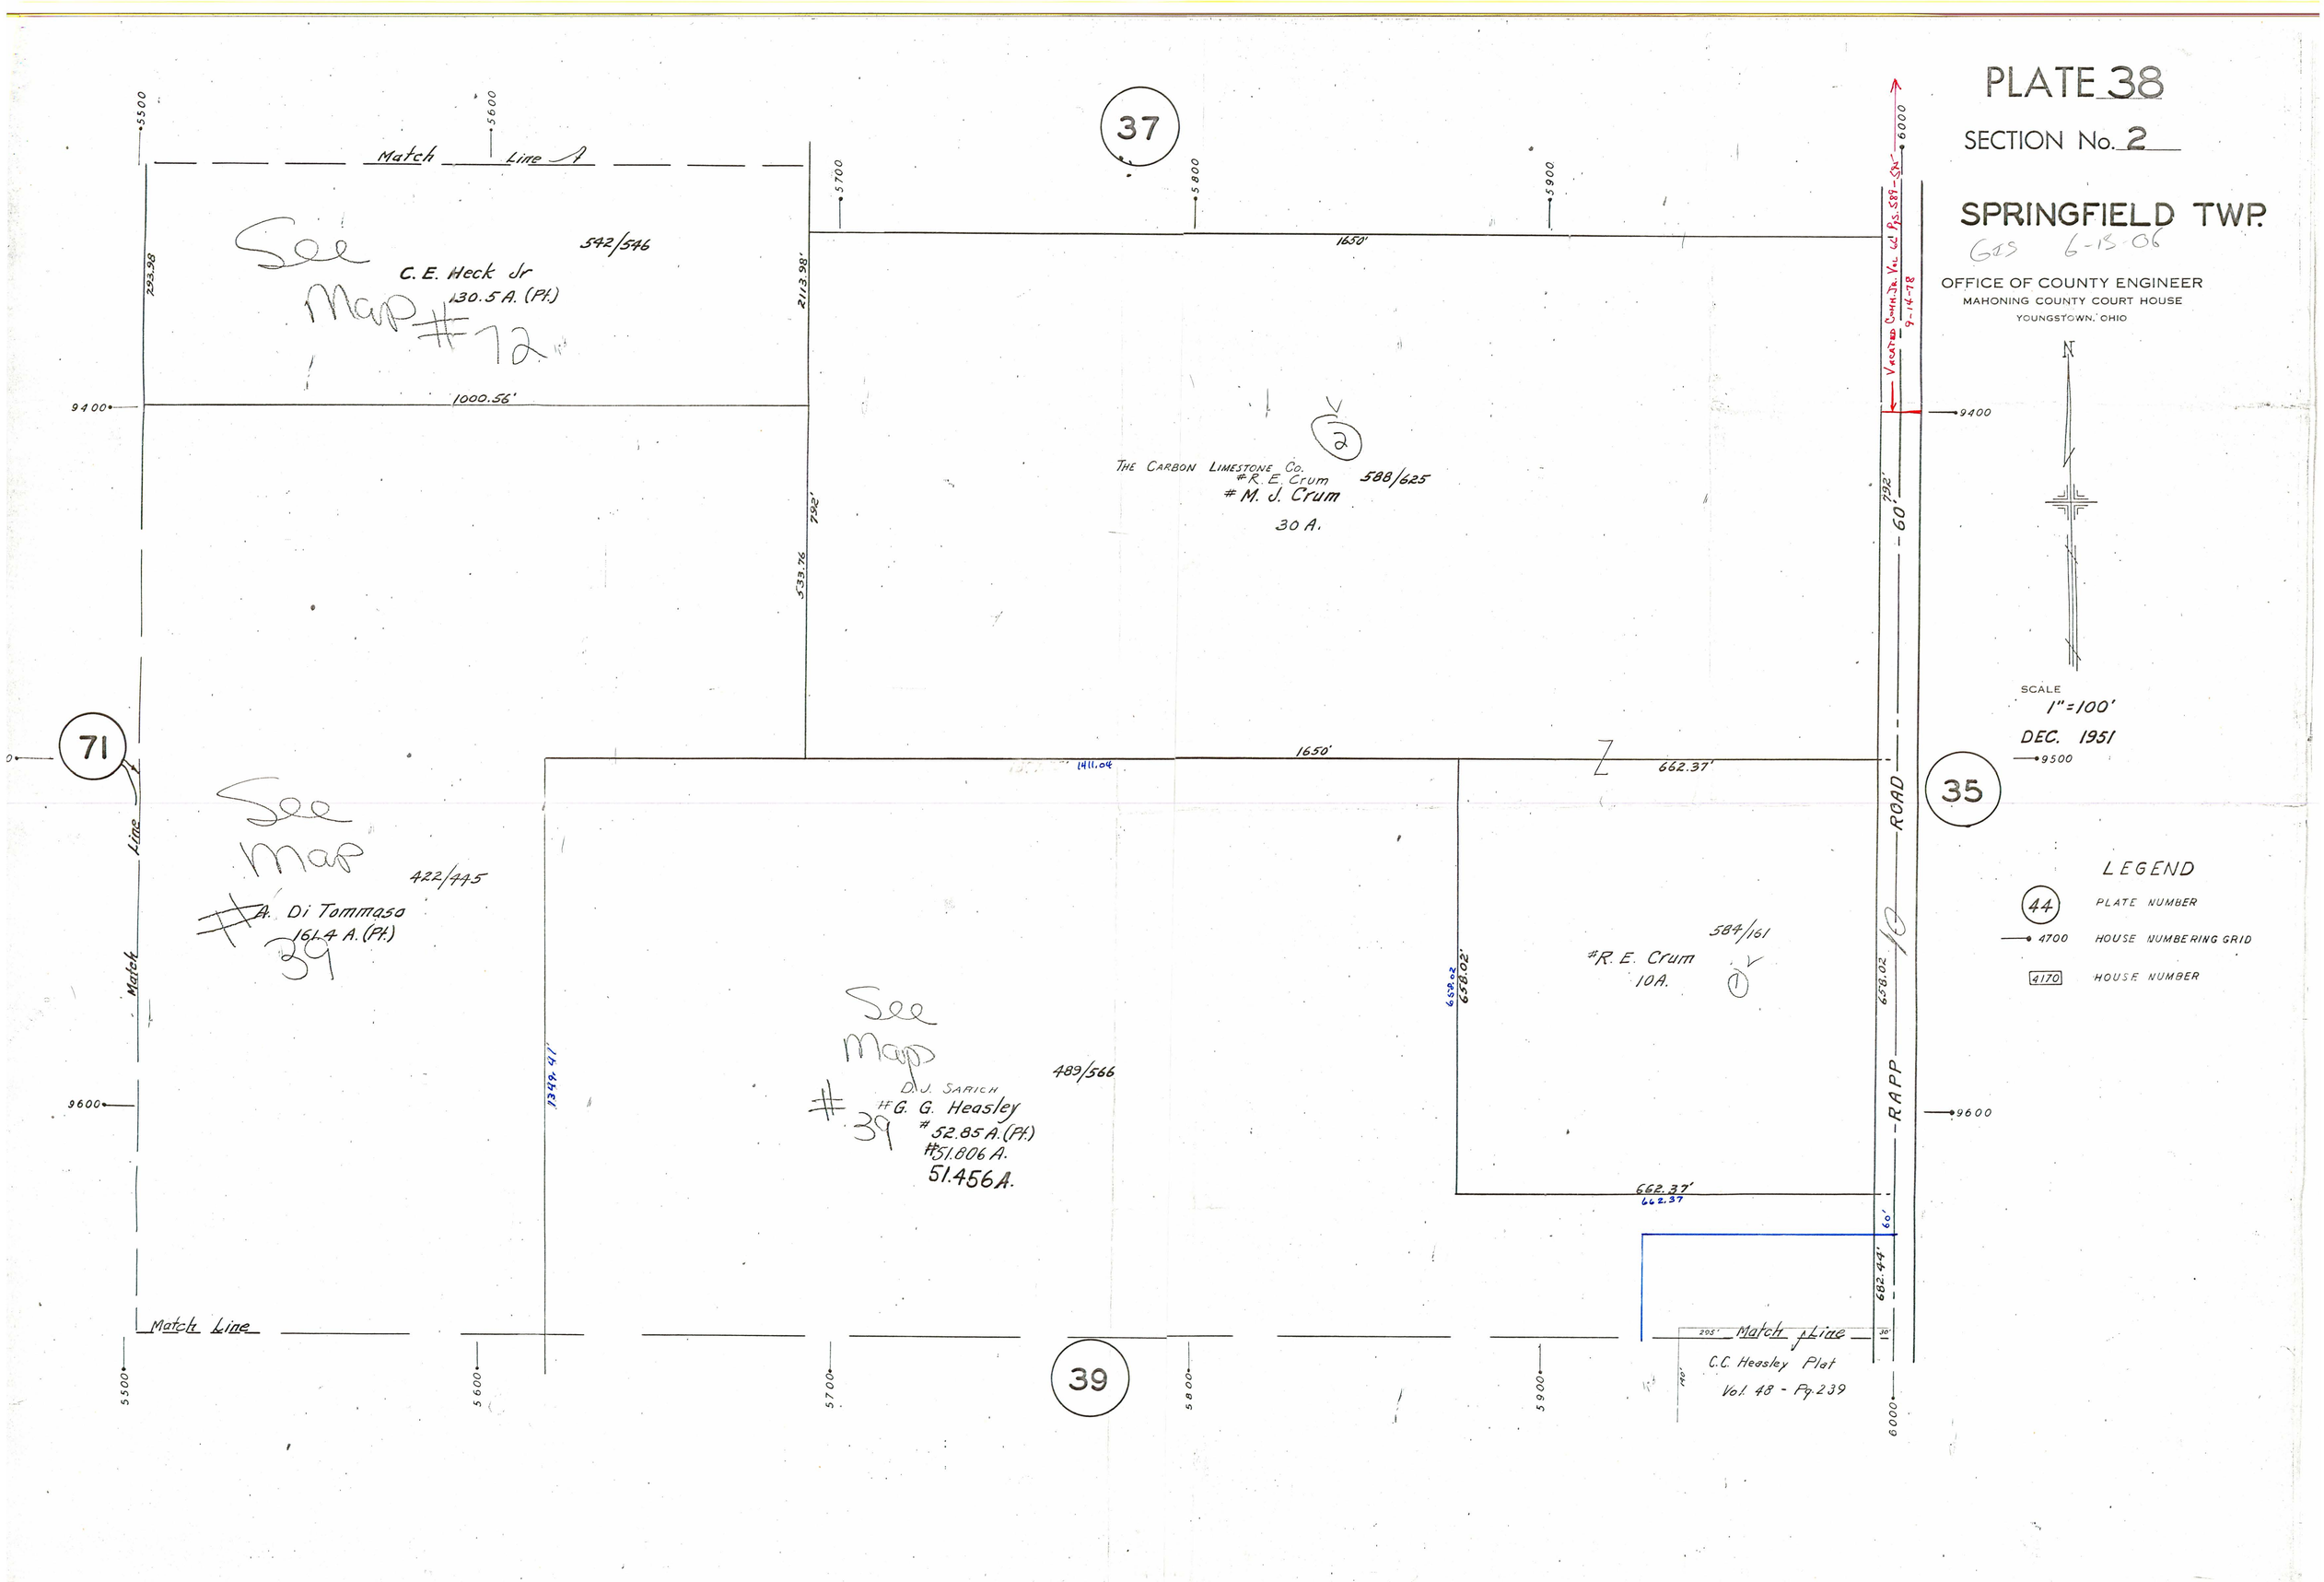
PLATE 38
SECTION No. 2
SPRINGFIELD TWP.
GIS 6-13-06
OFFICE OF COUNTY ENGINEER
MAHONING COUNTY COURT HOUSE
YOUNGSTOWN, OHIO
SCALE
1"=100'
DEC. 1951
LEGEND
44 PLATE NUMBER
4700 HOUSE NUMBERING GRID
4170 HOUSE NUMBER
37
71
35
39
Match Line
See Map #72
C. E. Heck Jr
130.5 A. (Pt.)
542/546
1000.56'
1650'
THE CARBON LIMESTONE Co.
#R. E. Crum
#M. J. Crum
30 A.
588/625
See Map #39
A. Di Tommaso
161.4 A. (Pt.)
422/445
See Map #39
D. J. SARICH
#G. G. Heasley
#52.85 A. (Pt.)
#51.806 A.
51.456 A.
489/566
#R. E. Crum
10A.
584/161
662.37'
658.02'
682.44'
1349.41'
1411.04
RAPP ROAD
C.C. Heasley Plat
Vol. 48 - Pg. 239
Vacated Comm. Jr. Vol. 66 Pgs. 589-595
9-14-78
5500
5600
5700
5800
5900
6000
9400
9500
9600