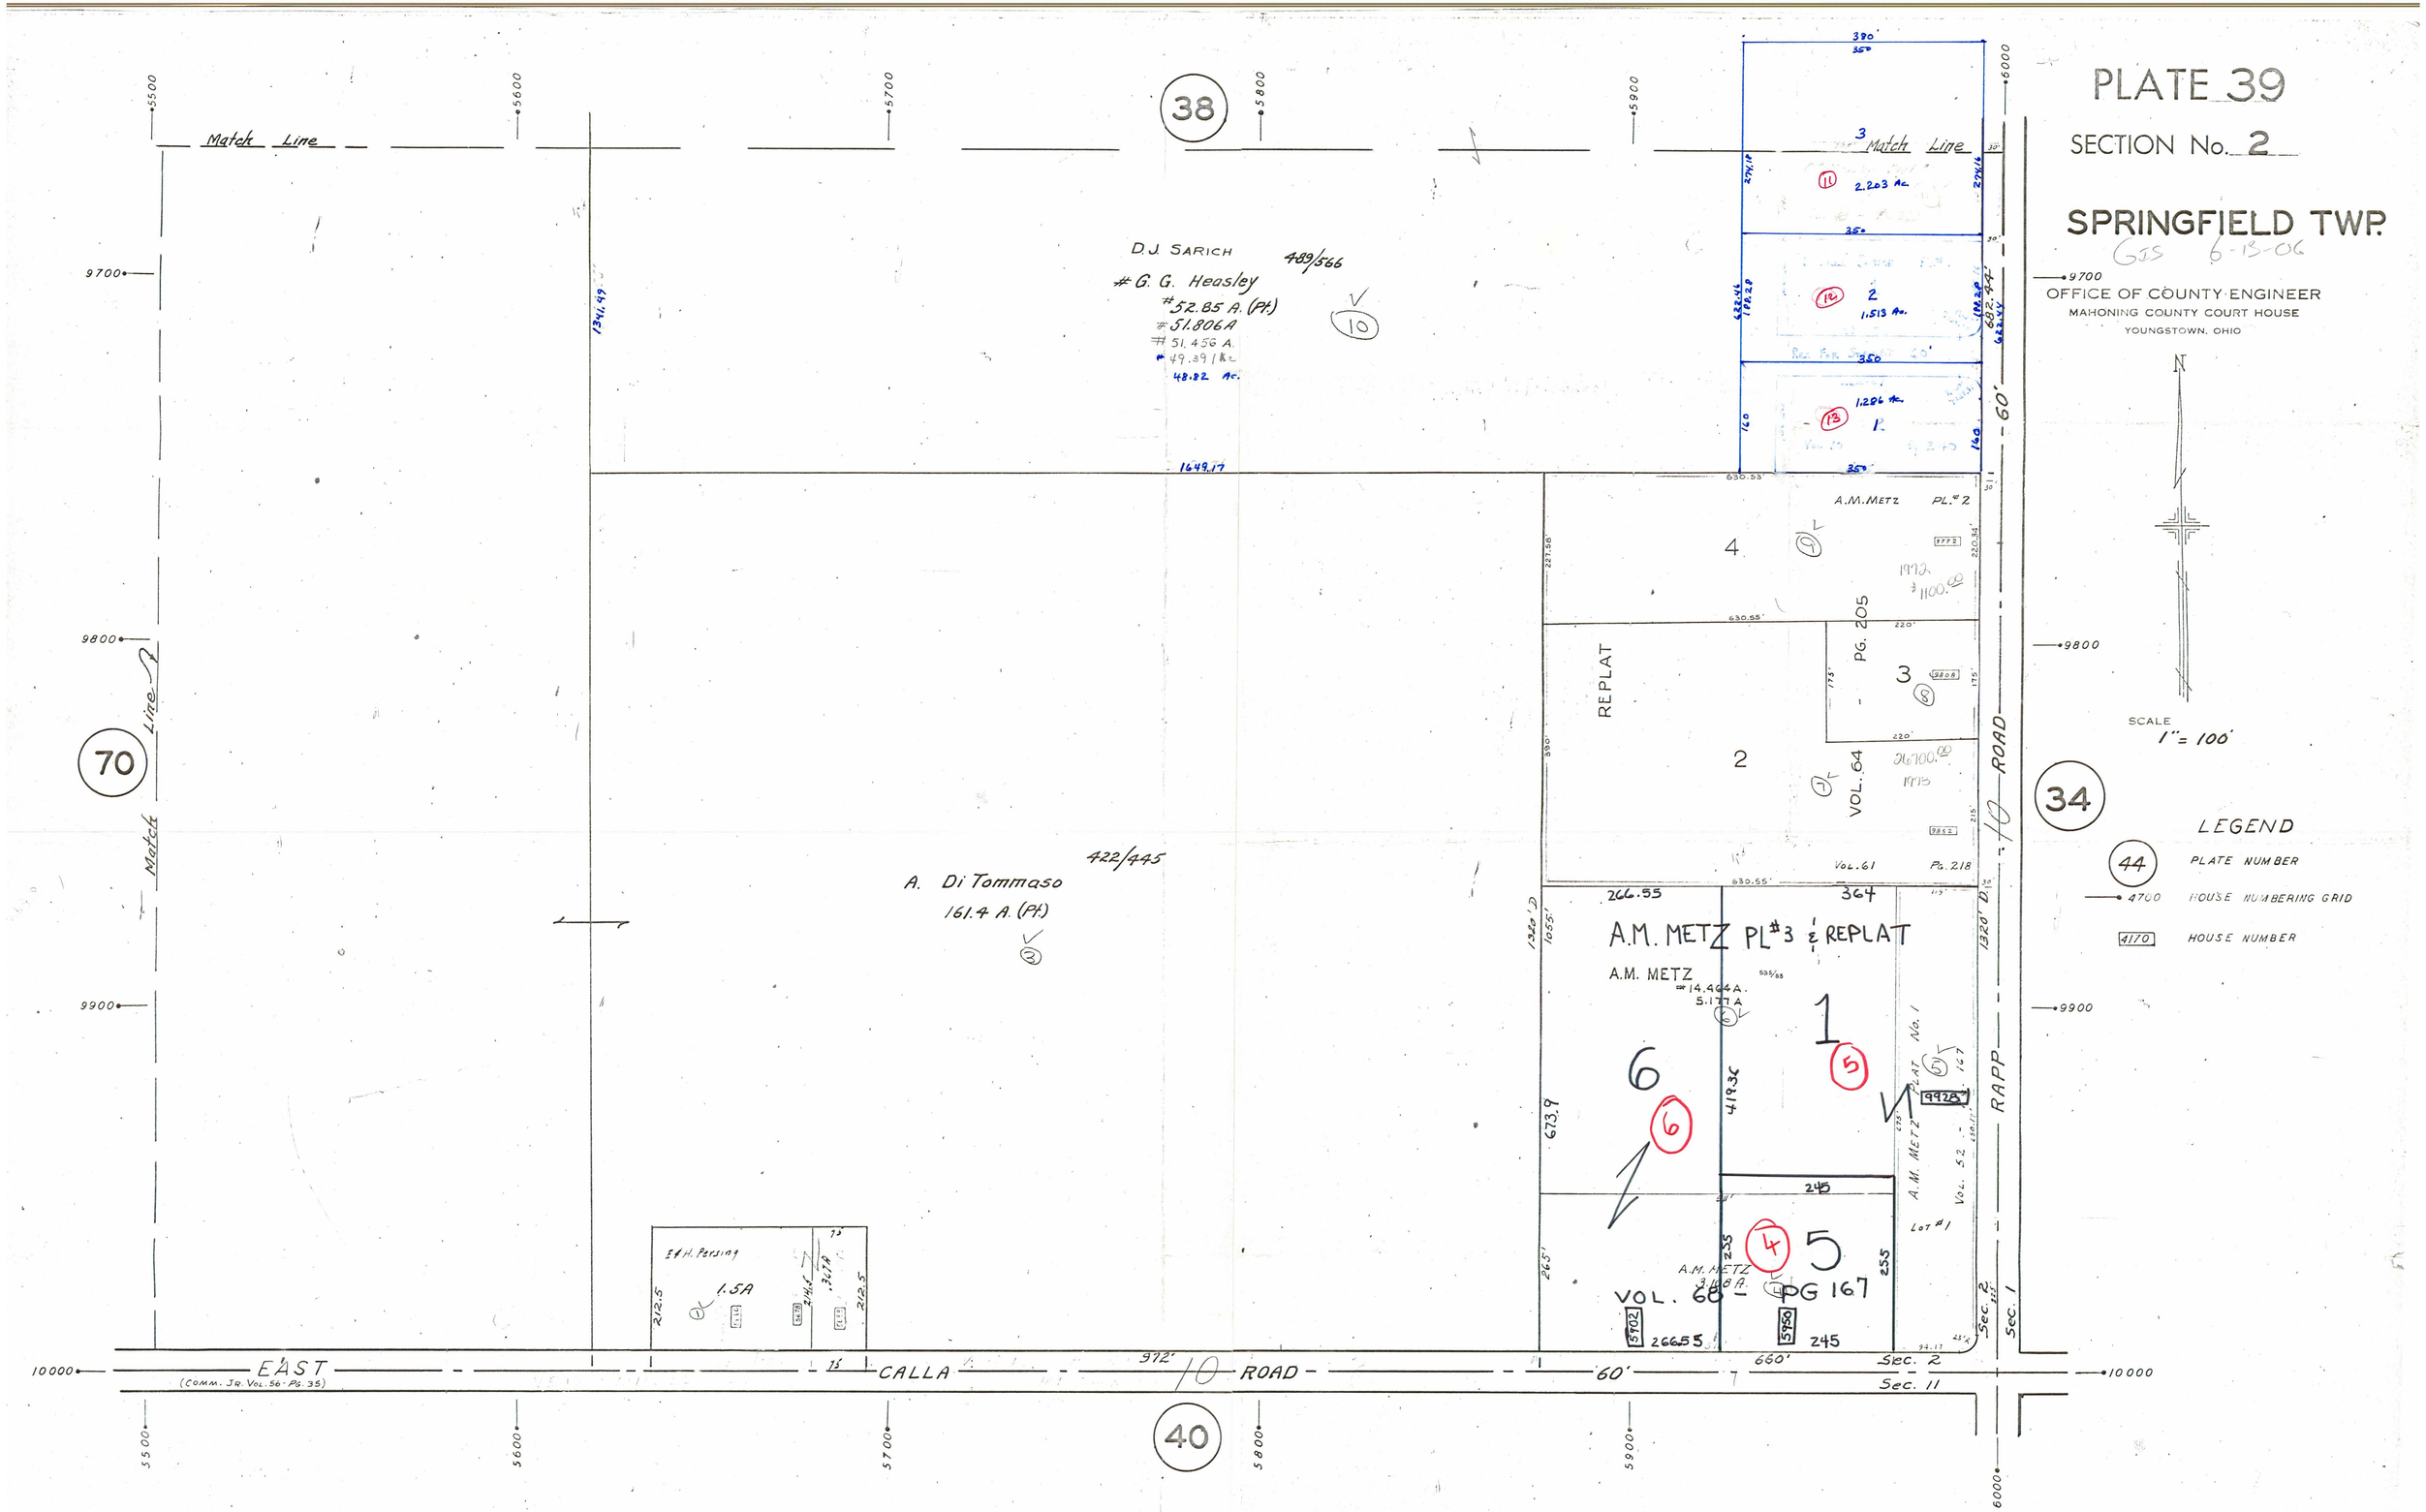
PLATE 39
SECTION No. 2
SPRINGFIELD TWP.
GIS 6-13-06
OFFICE OF COUNTY ENGINEER
MAHONING COUNTY COURT HOUSE
YOUNGSTOWN, OHIO
SCALE
1" = 100'
LEGEND
PLATE NUMBER
HOUSE NUMBERING GRID
HOUSE NUMBER
Match Line
38
70
34
40
D.J. SARICH
489/566
#G. G. Heasley
#52.85 A. (Pt.)
#51.806A
#51.456 A.
#49.391 Ac.
48.82 Ac.
1649.17
A.M. METZ PL. #2
REPLAT
PG. 205
VOL. 64
VOL. 61
PG. 218
422/445
A. Di Tommaso
161.4 A. (Pt.)
A.M. METZ PL #3 & REPLAT
A.M. METZ
#14.464 A.
5.177 A
A.M. METZ PLAT No. 1
VOL. 52
A.M. METZ
3.108 A.
VOL. 68 - PG 167
E & H. Persing
1.5A
EAST CALLA ROAD
(COMM. JR. VOL. 56 - PG. 35)
RAPP ROAD
Sec. 1
Sec. 2
Sec. 11
10000
9700
9800
9900
5500
5600
5700
5800
5900
6000