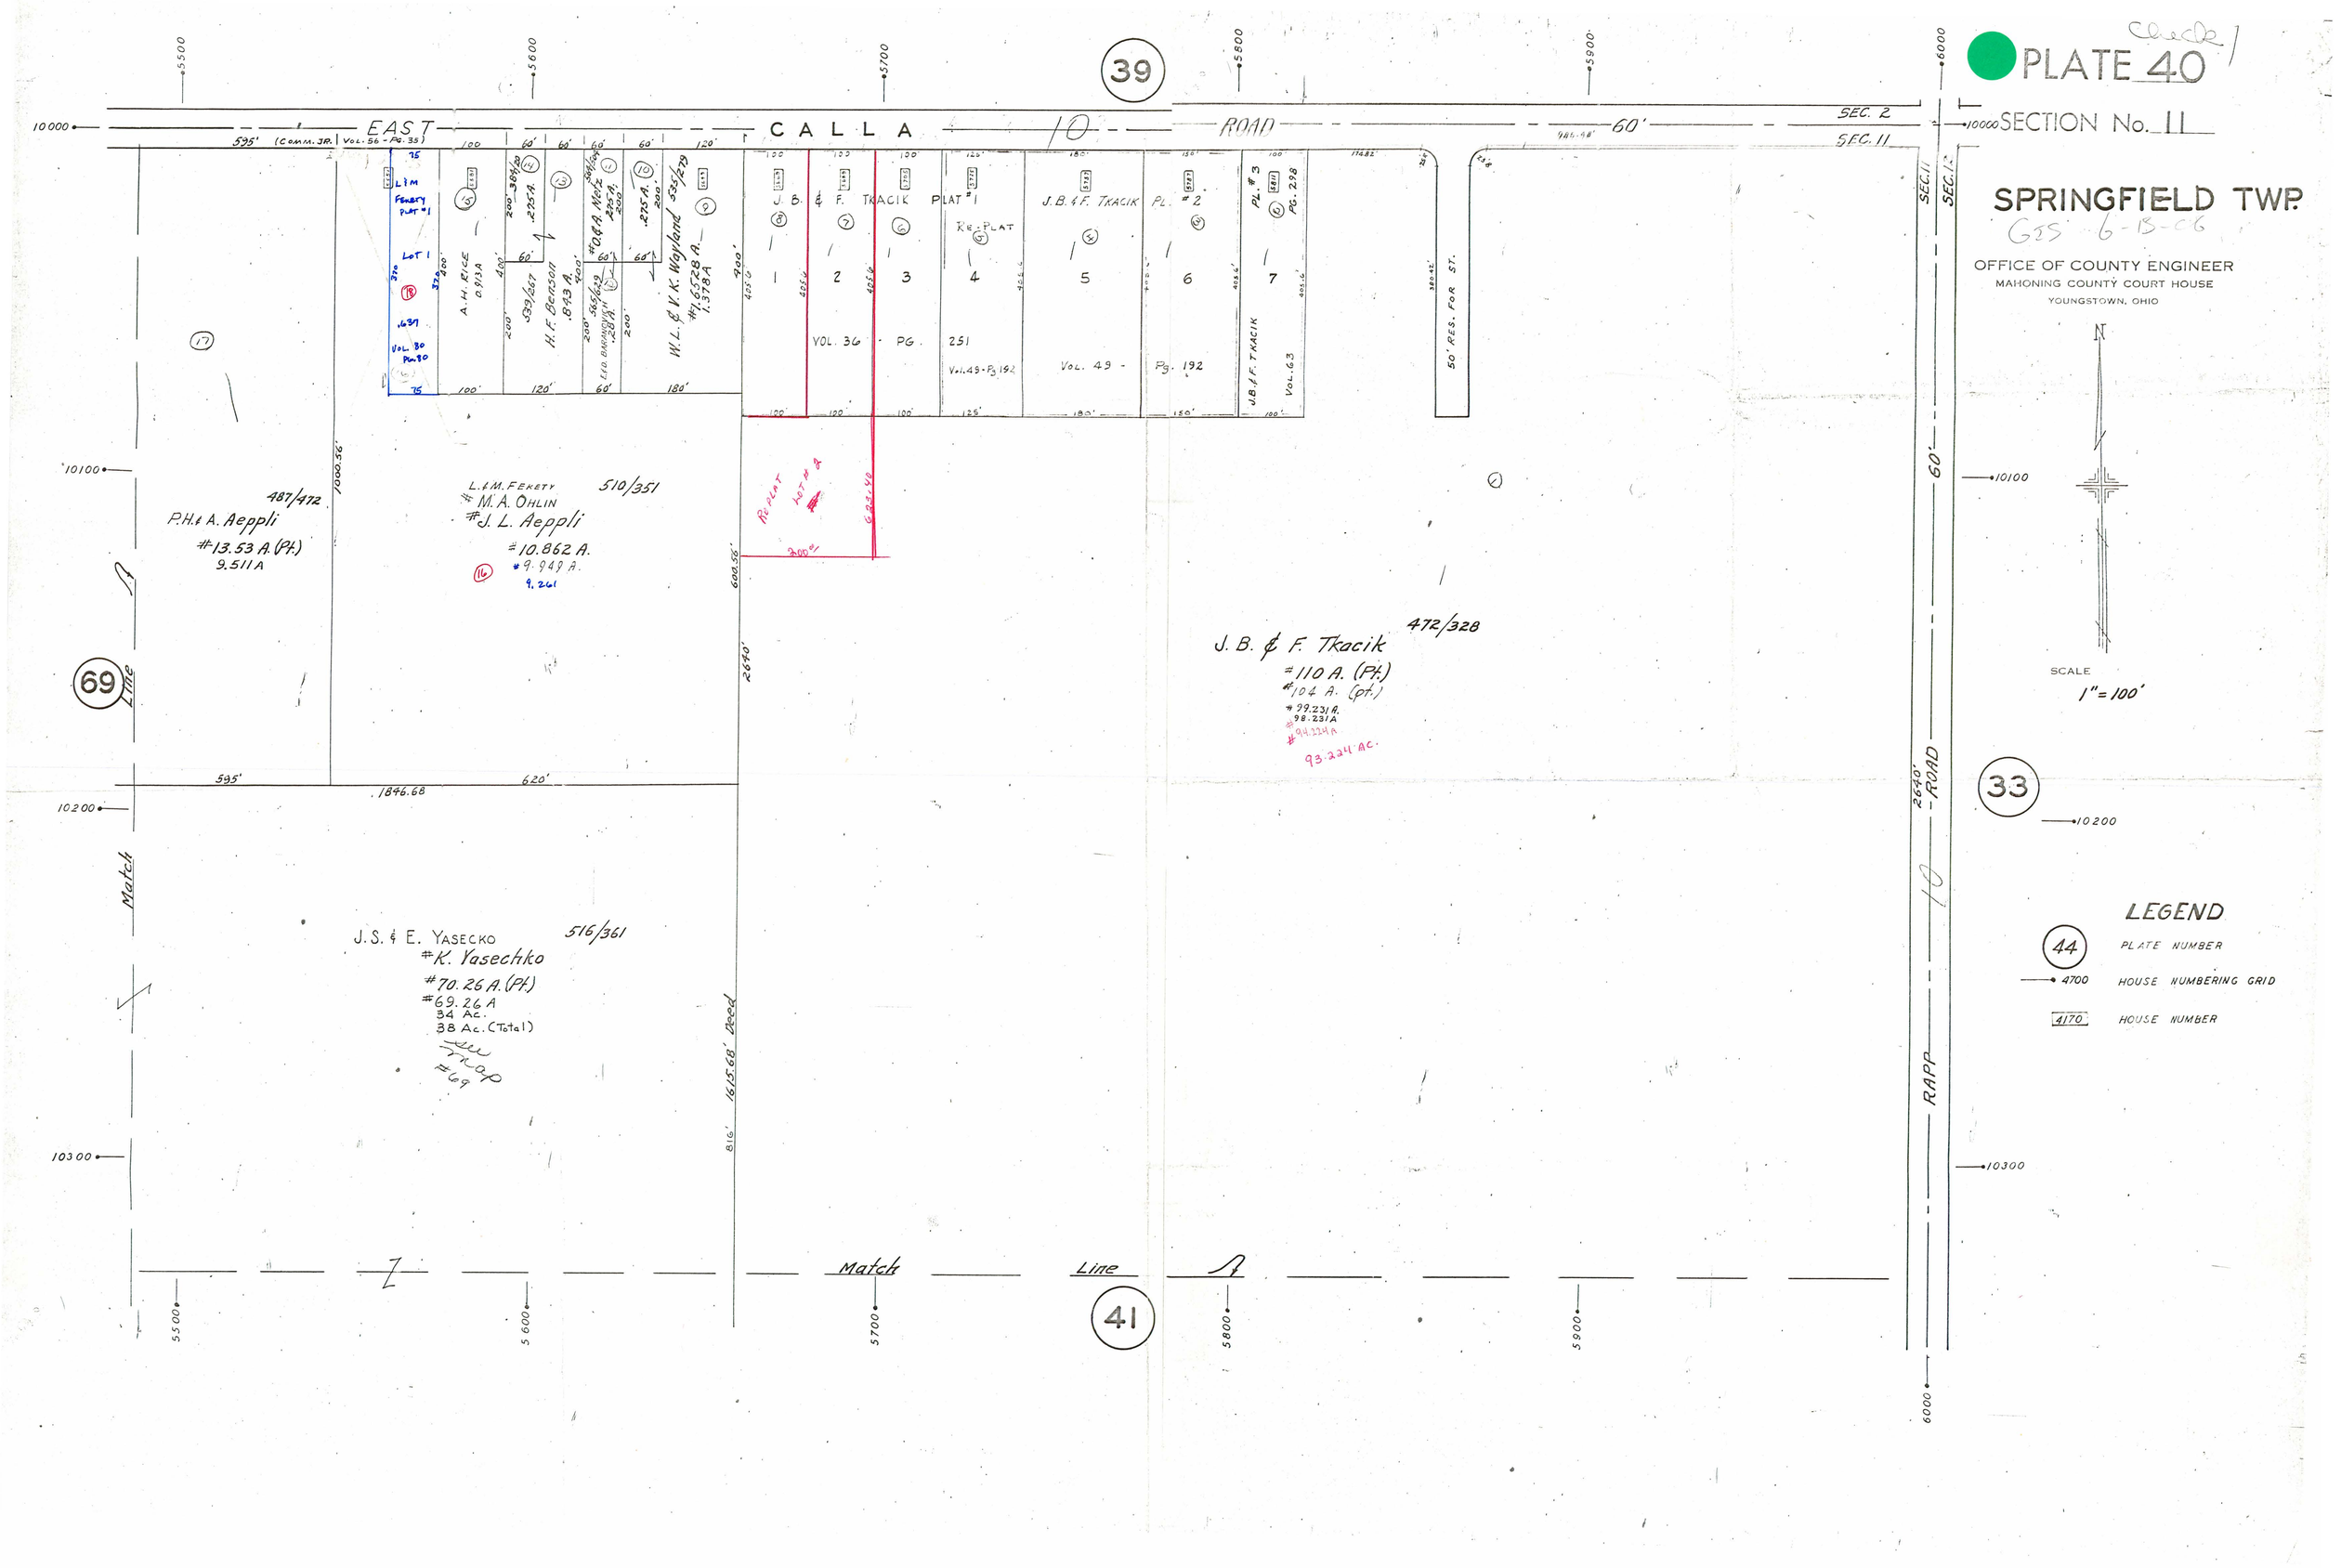
PLATE 40
SECTION No. 11
SPRINGFIELD TWP.
OFFICE OF COUNTY ENGINEER
MAHONING COUNTY COURT HOUSE
YOUNGSTOWN, OHIO
SCALE
1" = 100'
LEGEND
PLATE NUMBER
HOUSE NUMBERING GRID
HOUSE NUMBER
EAST CALLA ROAD
RAPP ROAD
Match Line
J. B. & F. TKACIK PLAT #1
J. B. & F. TKACIK PL. #2
VOL. 36 PG. 251
VOL. 49 - Pg. 192
50' RES. FOR ST.
L. & M. FEKETY
#M. A. OHLIN
#J. L. Aeppli
#10.862 A.
#9.949 A.
9.261
510/351
P.H. & A. Aeppli
#13.53 A. (Pt.)
9.511 A
487/472
J. B. & F. Tkacik
#110 A. (Pt.)
#104 A. (pt.)
#99.231 A.
98.231 A
#94.224 A
93.224 AC.
472/328
J. S. & E. YASECKO
#K. Yasechko
#70.26 A. (Pt.)
#69.26 A
34 Ac.
38 Ac. (Total)
516/361
A. H. RICE
H. F. Benson
W. L. & V. K. Wayland
#1.6528 A.
1.378 A
1615.68' Deed
1846.68
39
41
69
33