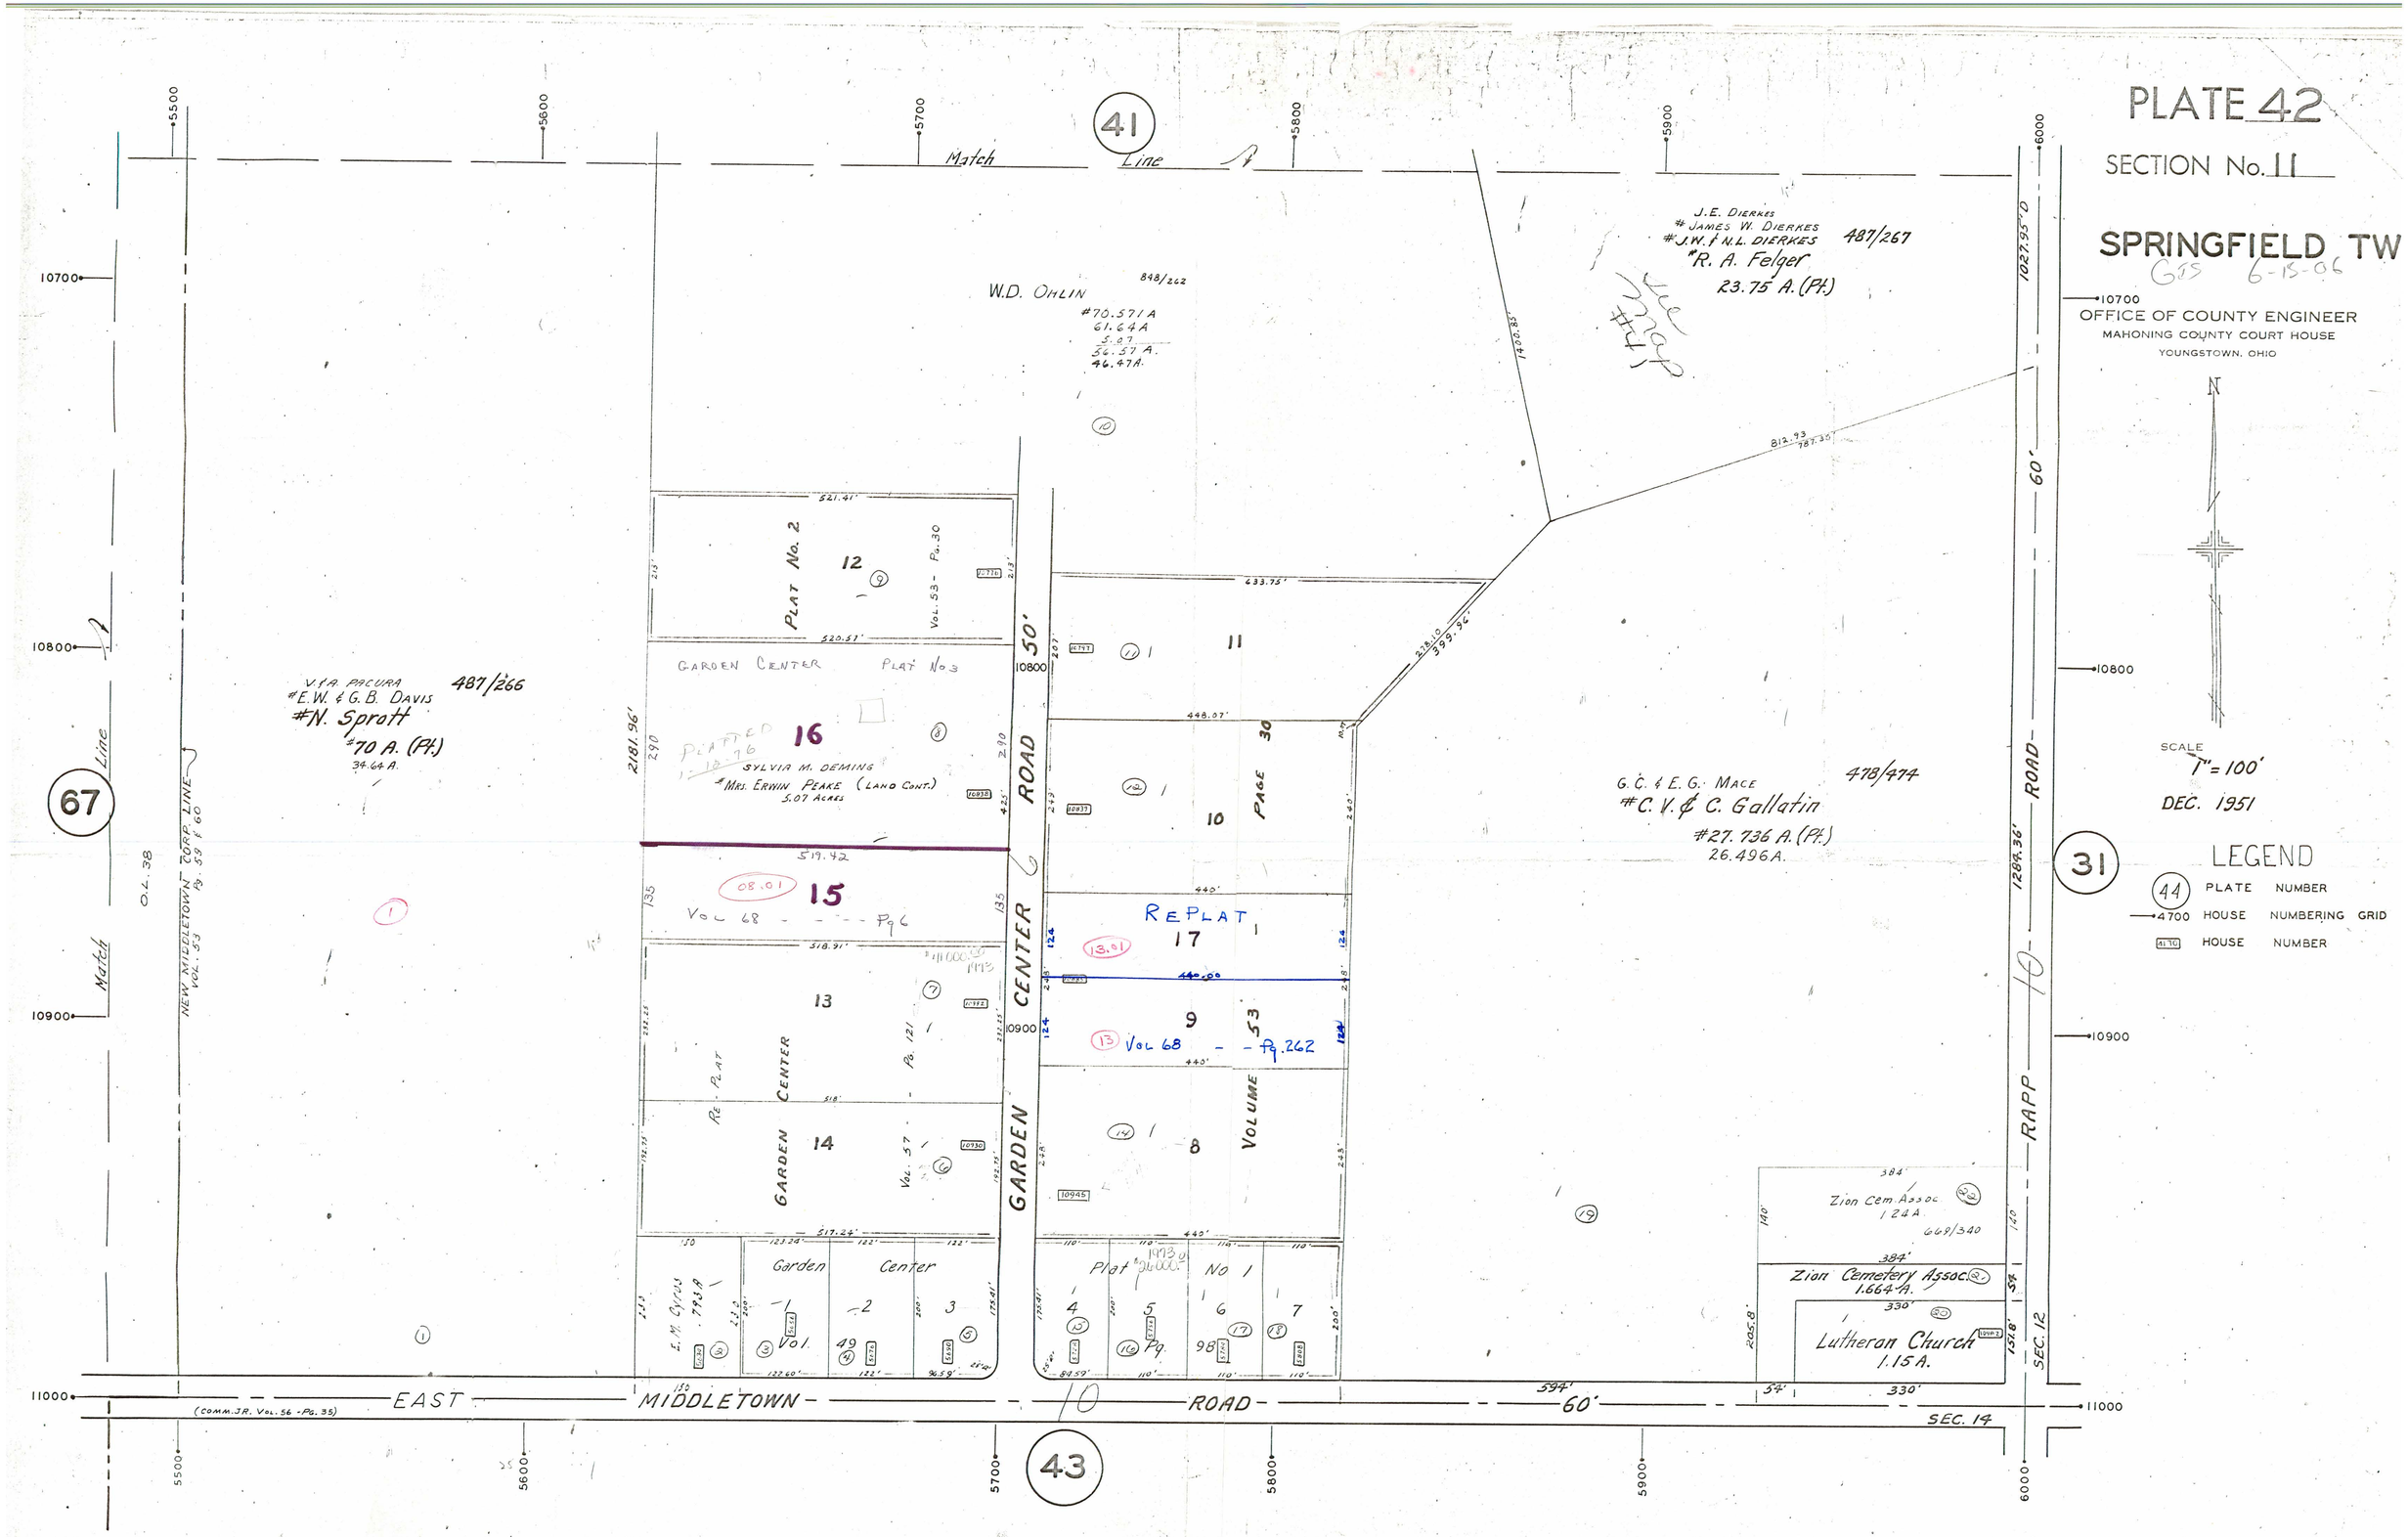
PLATE 42
SECTION No. 11
SPRINGFIELD TW
GJS 6-15-06
OFFICE OF COUNTY ENGINEER
MAHONING COUNTY COURT HOUSE
YOUNGSTOWN, OHIO
SCALE 1" = 100'
DEC. 1951
LEGEND
44 PLATE NUMBER
4700 HOUSE NUMBERING GRID
41.70 HOUSE NUMBER
41
43
67
31
Match Line
W.D. OHLIN
848/262
#70.571 A
61.64 A
5.07
56.57 A.
46.47 A.
J.E. DIERKES
# JAMES W. DIERKES
# J.W. & N.L. DIERKES
#R. A. Felger
23.75 A. (Pt.)
487/267
V. & A. PACURA
#E.W. & G.B. DAVIS
#N. Sprott
#70 A. (Pt.)
34.64 A.
487/266
G.C. & E.G. MACE
#C.V. & C. Gallatin
#27.736 A. (Pt.)
26.496 A.
478/474
PLAT No. 2
12
VOL. 53 - Pg. 30
GARDEN CENTER PLAT No 3
16
SYLVIA M. DEMING
#MRS. ERWIN PEAKE (LAND CONT.)
5.07 ACRES
15
VOL 68 - - - - Pg 6
13
GARDEN CENTER
14
VOL. 57 - Pg. 121
RE-PLAT
11
10
PAGE 30
REPLAT
17
9
VOL 68 - - Pg. 262
8
VOLUME 53
Garden Center
Vol. 49
Plat No 1
Pg. 98
E.M. Cyrus
Zion Cem. Assoc.
1.24 A.
669/340
Zion Cemetery Assoc.
1.664 A.
Lutheran Church
1.15 A.
GARDEN CENTER ROAD 50'
RAPP ROAD 60'
EAST MIDDLETOWN ROAD 60'
SEC. 12
SEC. 14
NEW MIDDLETOWN CORP. LINE
VOL. 53 Pg. 59 & 60
O.L. 38
(COMM. JR. VOL. 56 - Pg. 35)
10700
10800
10900
11000
5500
5600
5700
5800
5900
6000