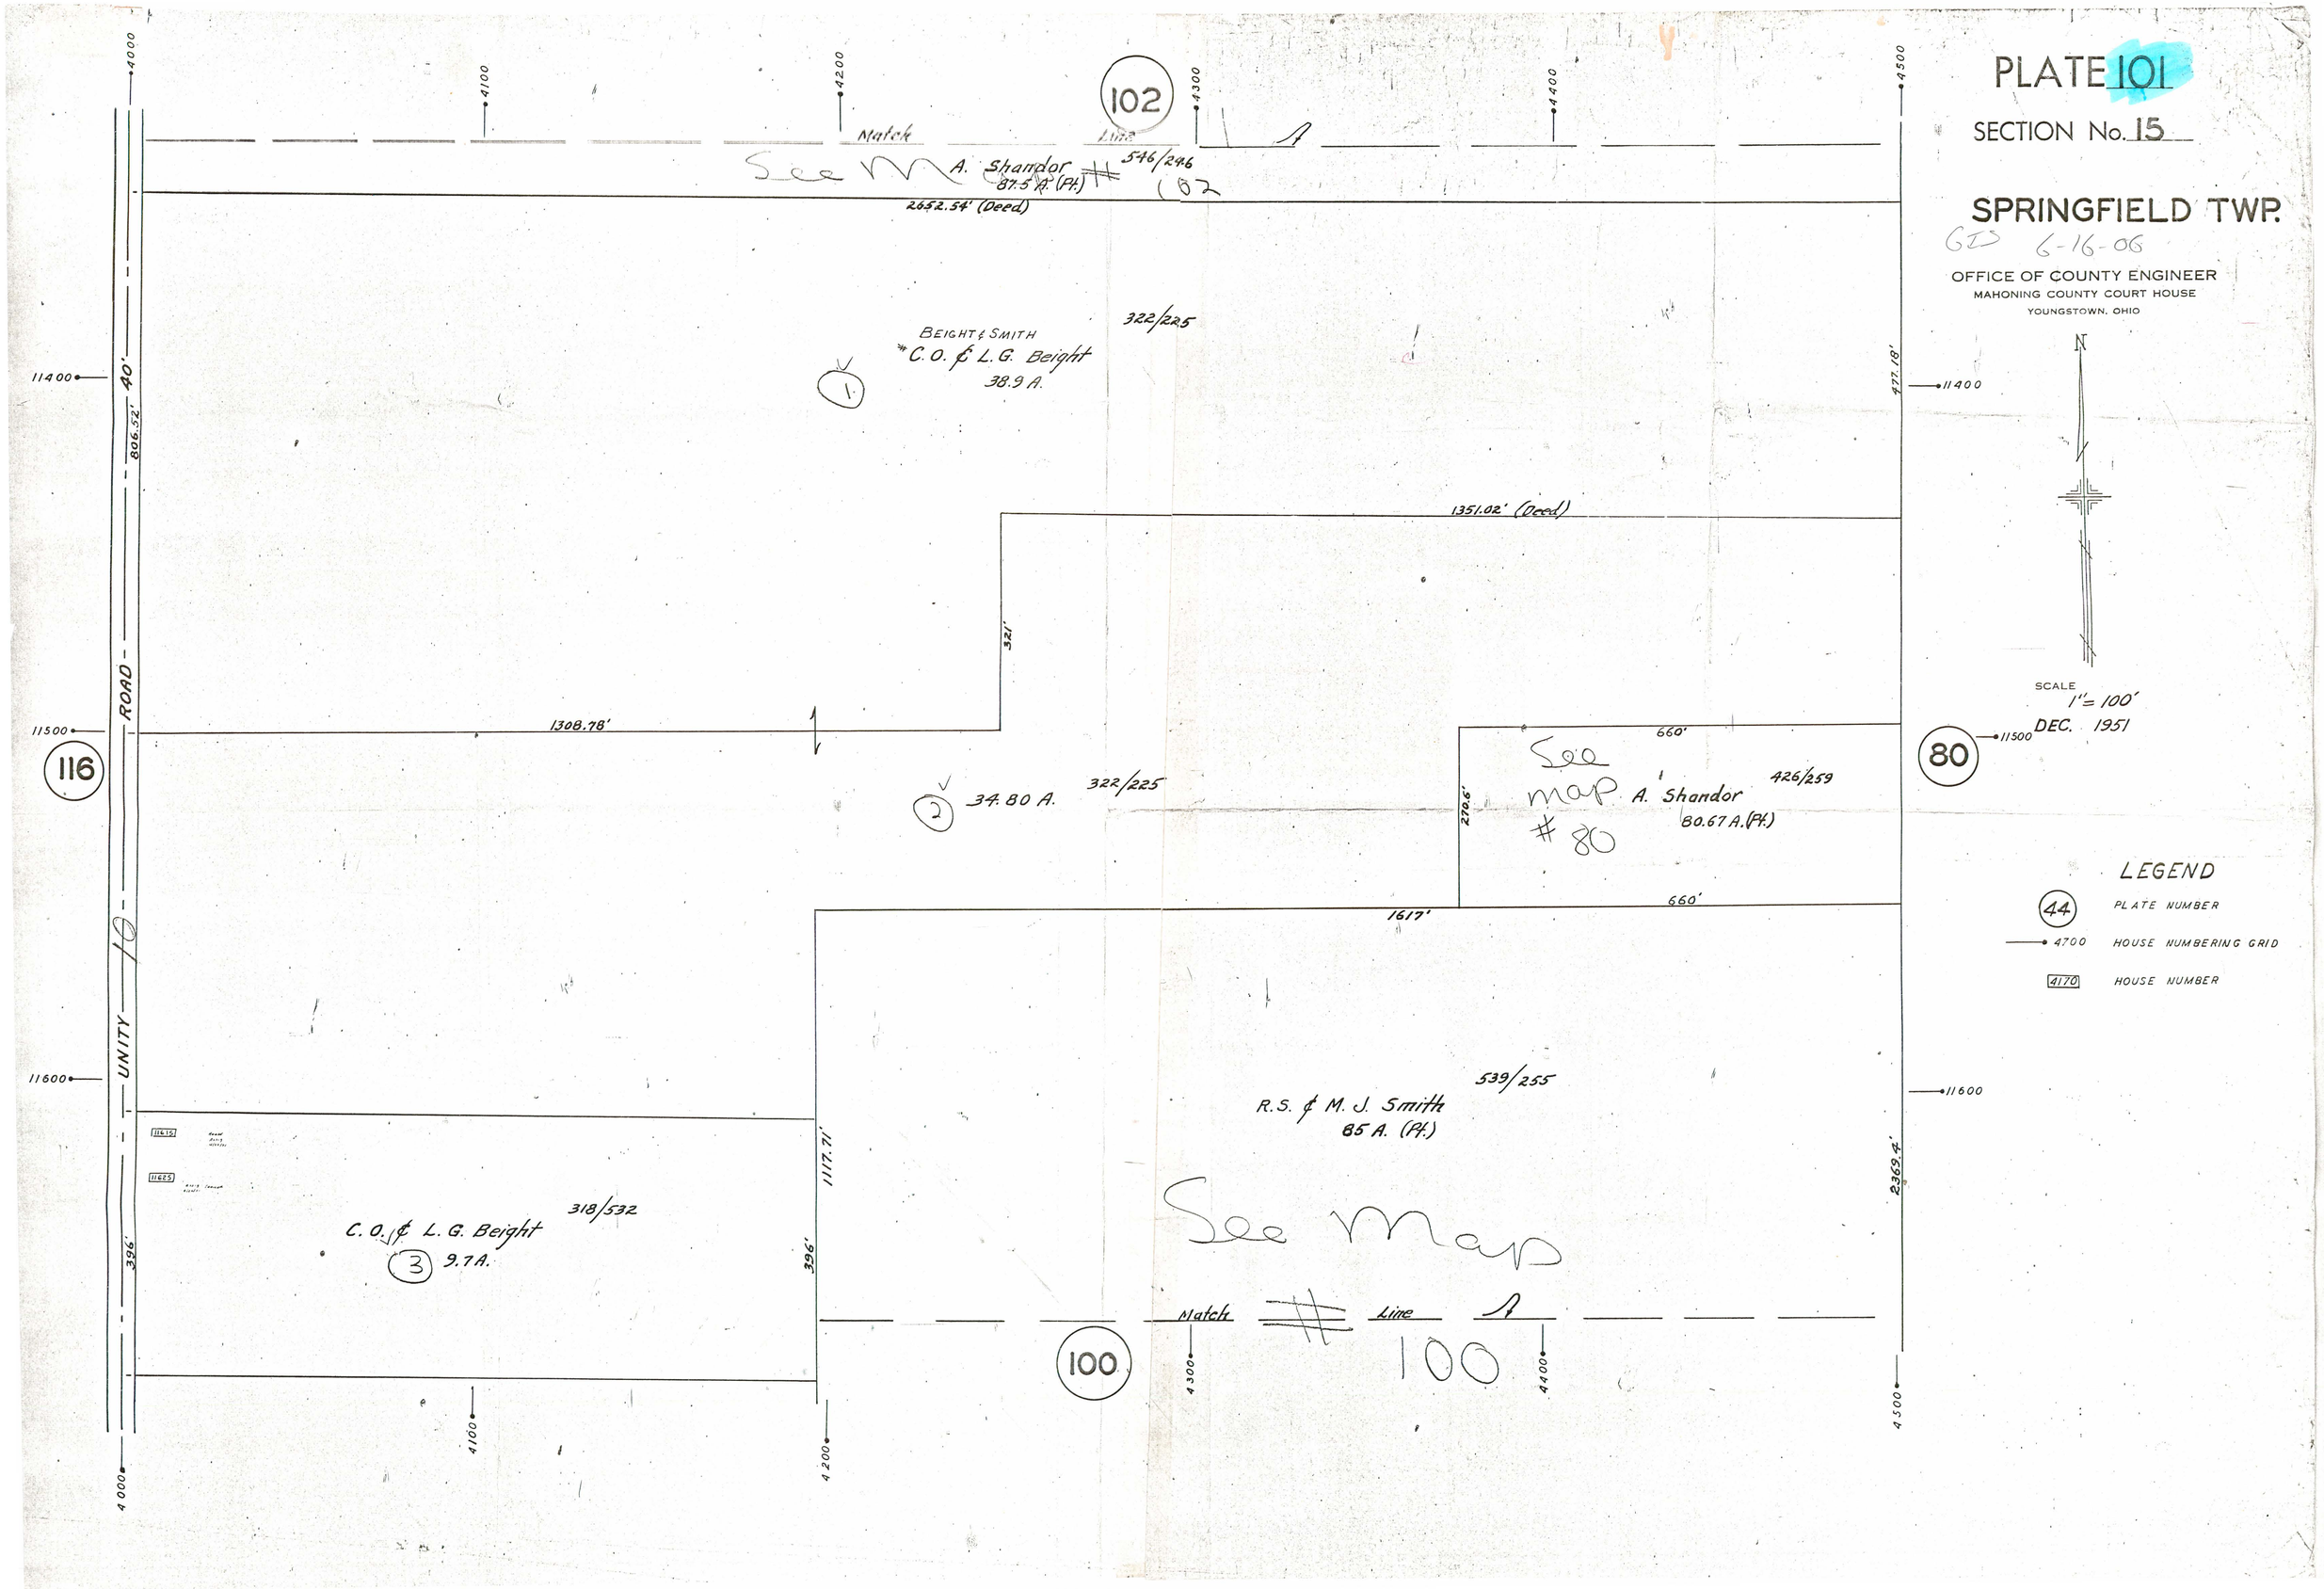
PLATE 101
SECTION No. 15
SPRINGFIELD TWP.
GIS 6-16-06
OFFICE OF COUNTY ENGINEER
MAHONING COUNTY COURT HOUSE
YOUNGSTOWN, OHIO
SCALE 1" = 100'
DEC. 1951
LEGEND
44 PLATE NUMBER
4700 HOUSE NUMBERING GRID
4170 HOUSE NUMBER
102
116
80
100
UNITY ROAD
Match Line
See Map # 102
A. Shandor 87.5 A. (Pt.)
546/246
2652.54' (Deed)
BEIGHT & SMITH
C.O. & L.G. Beight 38.9 A.
322/225
1351.02' (Deed)
1308.78'
321'
34.80 A.
322/225
See map # 80
A. Shandor 80.67 A. (Pt.)
426/259
660'
1617'
R.S. & M.J. Smith 85 A. (Pt.)
539/255
See Map
C.O. & L.G. Beight 9.7 A.
318/532
1117.71'
396'
2369.4'
477.18'
806.52'
40'
11400
11500
11600
4000
4100
4200
4300
4400
4500