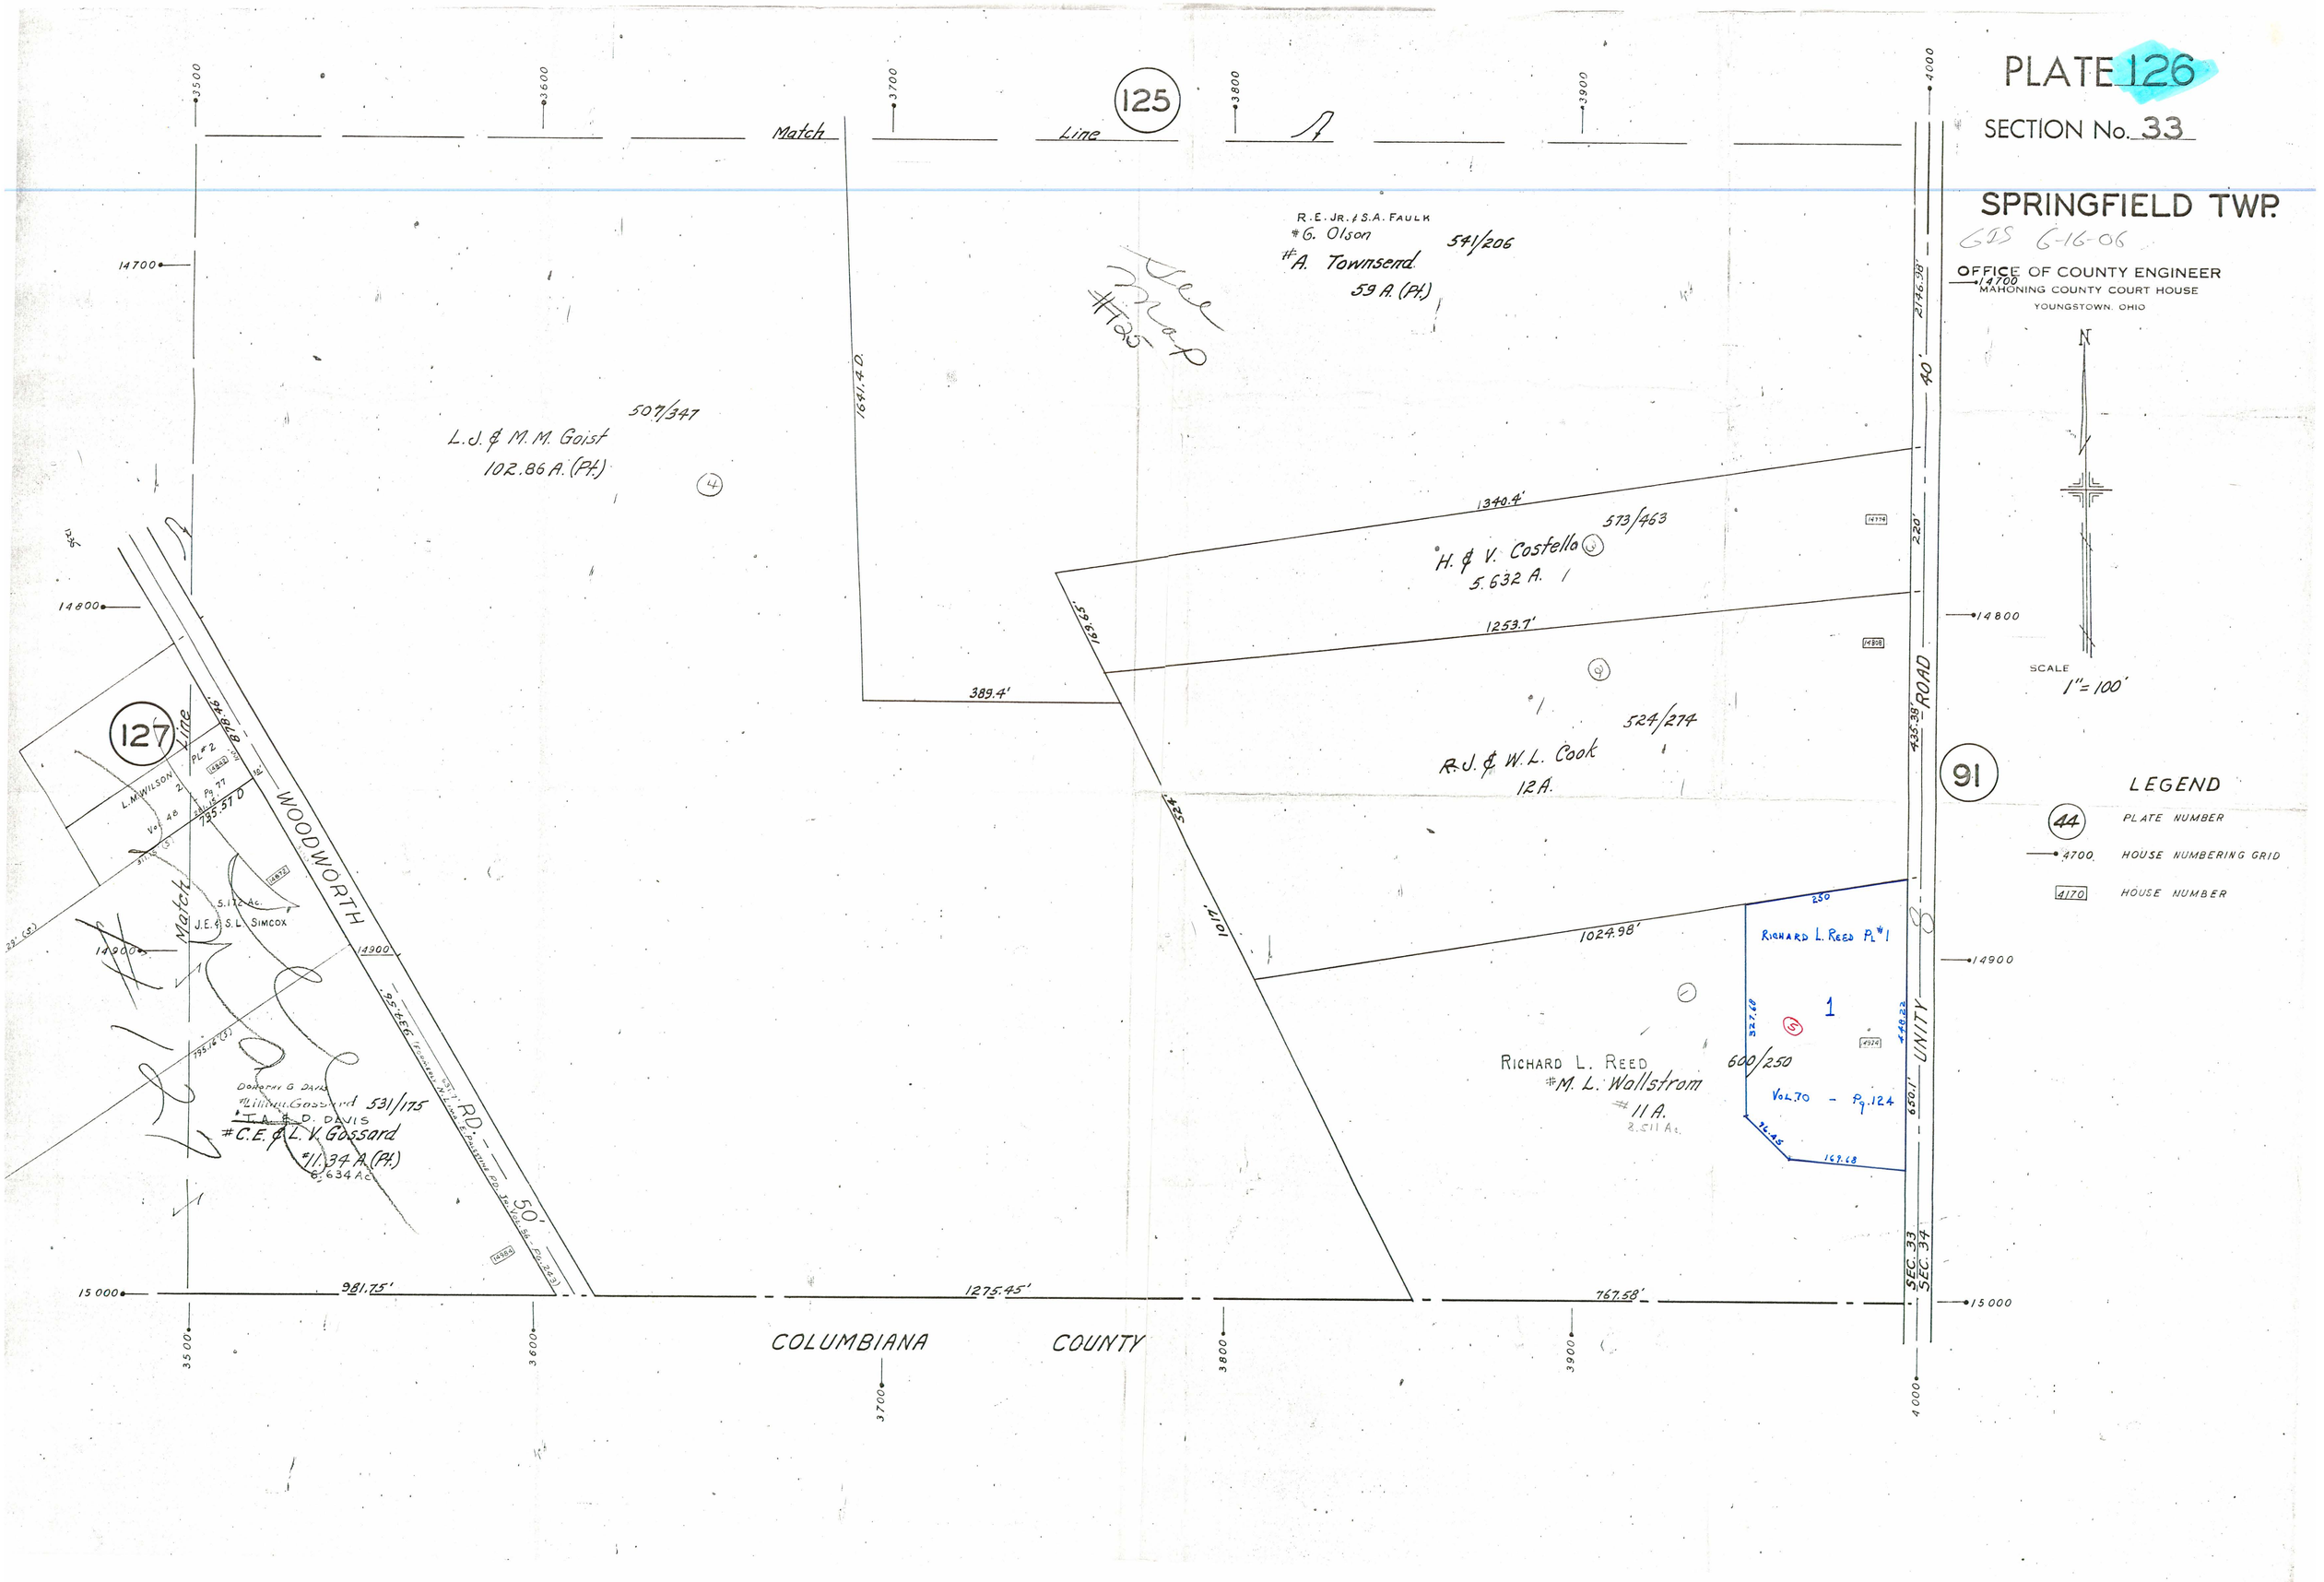
PLATE 126
SECTION No. 33
SPRINGFIELD TWP.
GIS 6-16-06
OFFICE OF COUNTY ENGINEER
MAHONING COUNTY COURT HOUSE
YOUNGSTOWN, OHIO
SCALE
1" = 100'
LEGEND
PLATE NUMBER
HOUSE NUMBERING GRID
HOUSE NUMBER
125
127
91
Match Line
R.E. JR. & S.A. FAULK
#G. Olson
#A. Townsend
59 A. (Pt.)
541/206
L.J. & M.M. Goist
102.86 A. (Pt.)
507/347
H. & V. Costello
5.632 A.
573/463
R.J. & W.L. Cook
12 A.
524/274
RICHARD L. REED
#M. L. Wallstrom
#11 A.
600/250
RICHARD L. REED PL #1
VOL. 70 - Pg. 124
WOODWORTH RD. - 50'
UNITY ROAD
COLUMBIANA COUNTY
SEC. 33
SEC. 34
1340.4'
1253.7'
1024.98'
389.4'
981.75'
1275.45'
767.58'
1641.4 D.
2146.98'
435.38'
650.1'
14700
14800
14900
15000
3500
3600
3700
3800
3900
4000