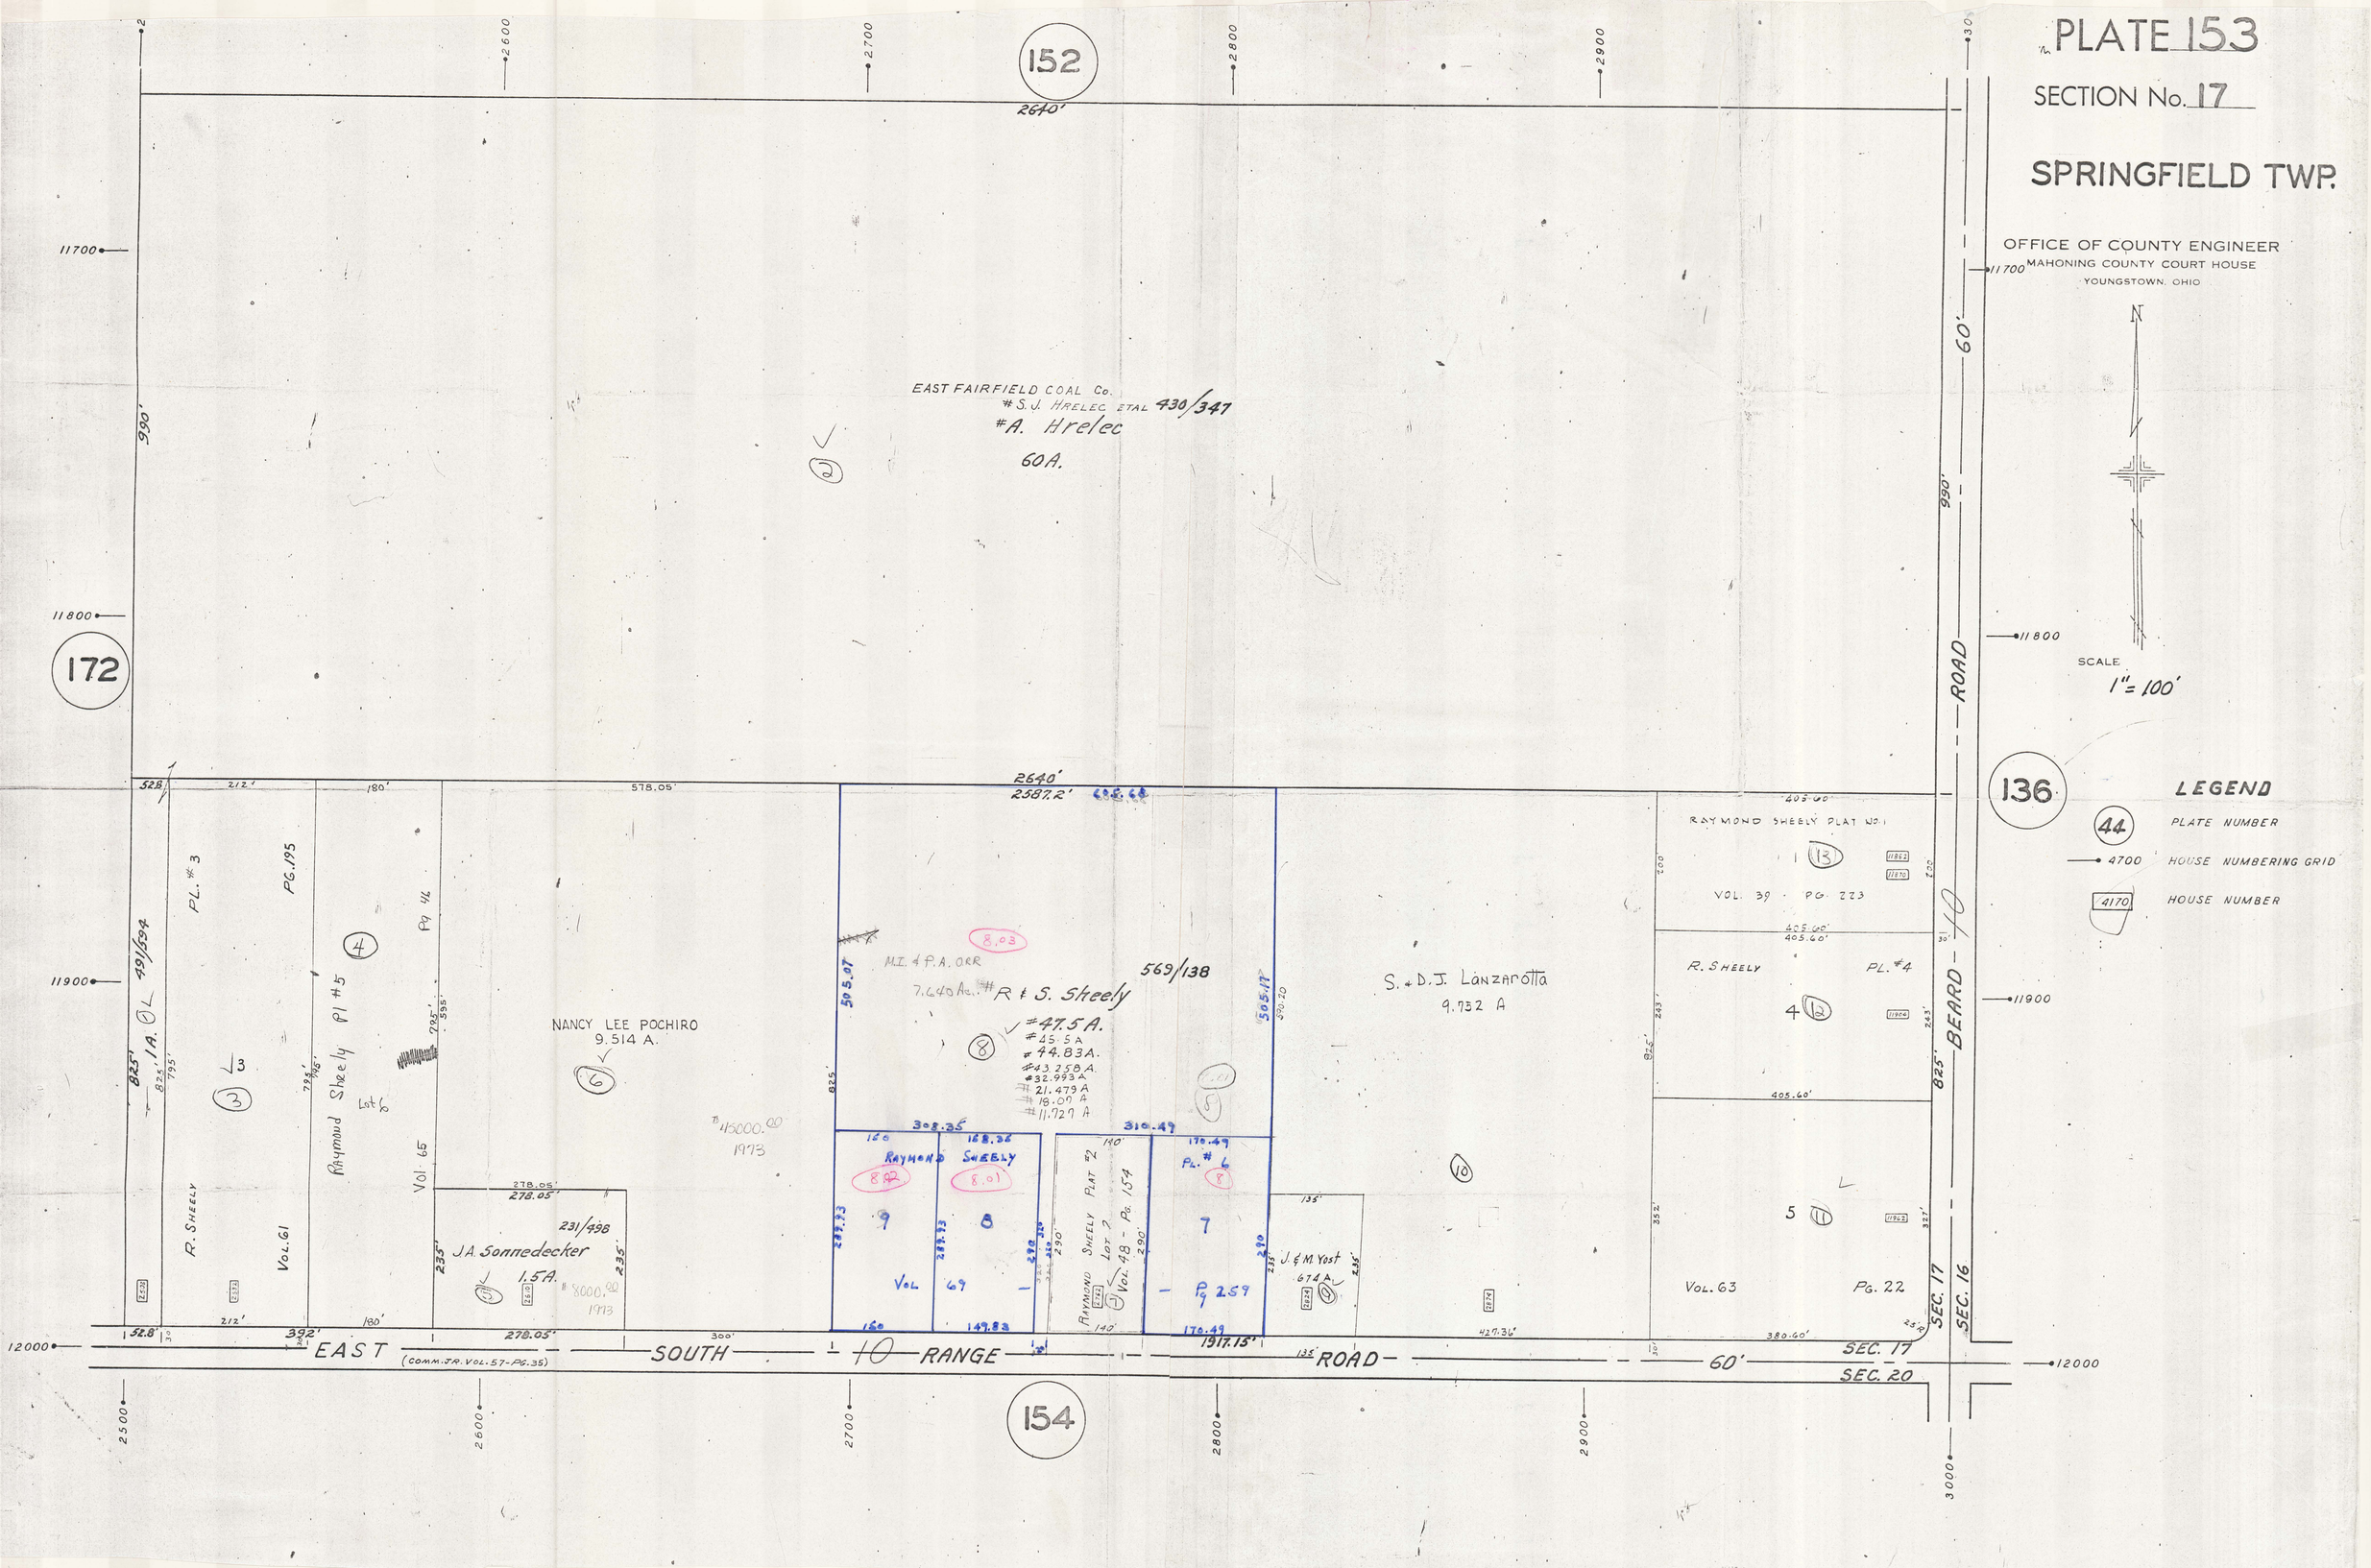
PLATE 153
SECTION No. 17
SPRINGFIELD TWP.
OFFICE OF COUNTY ENGINEER
MAHONING COUNTY COURT HOUSE
YOUNGSTOWN, OHIO
SCALE
1" = 100'
LEGEND
PLATE NUMBER
HOUSE NUMBERING GRID
HOUSE NUMBER
152
172
136
154
EAST FAIRFIELD COAL Co.
#S.J. HRELEC ETAL 430/347
#A. Hrelec
60A.
NANCY LEE POCHIRO
9.514 A.
R & S. Sheely
569/138
#47.5A.
#45.5A
#44.83A.
#43.258A.
#32.993A
#21.479A
#18.07A
#11.727A
S. & D.J. Lanzarotta
9.732 A
RAYMOND SHEELY PLAT NO. 1
VOL. 39 - PG. 223
R. SHEELY
PL. #4
VOL. 63
PG. 22
J.A. Sonnedecker
1.5A.
231/498
Raymond Sheely Pl #5
Raymond Sheely Pl #3
Raymond Sheely Plat #2
Lot 7
Vol. 48 - Pg. 154
Vol. 69
Pg 259
J. & M. Yost
674 A.
R. SHEELY
VOL. 61
PG. 195
Vol. 65
Pg 46
EAST SOUTH RANGE ROAD
(COMM. JR. VOL. 57 - PG. 35)
BEARD ROAD
SEC. 17
SEC. 16
SEC. 20
2640'
2587.2'
1917.15'
11700
11800
11900
12000
2500
2600
2700
2800
2900
3000