


SPRINGFIELD TWP.

OFFICE OF COUNTY ENGINEER
MAHONING COUNTY COURT HOUSE
YOUNGSTOWN, OHIO

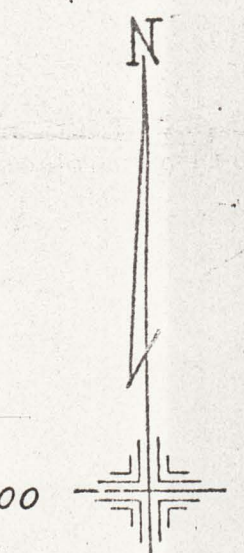

SCALE
1" = 100'

LEGEND


- 44 PLATE NUMBER
- 4700 HOUSE NUMBERING GRID
- 4170 HOUSE NUMBER

178

184

148

176

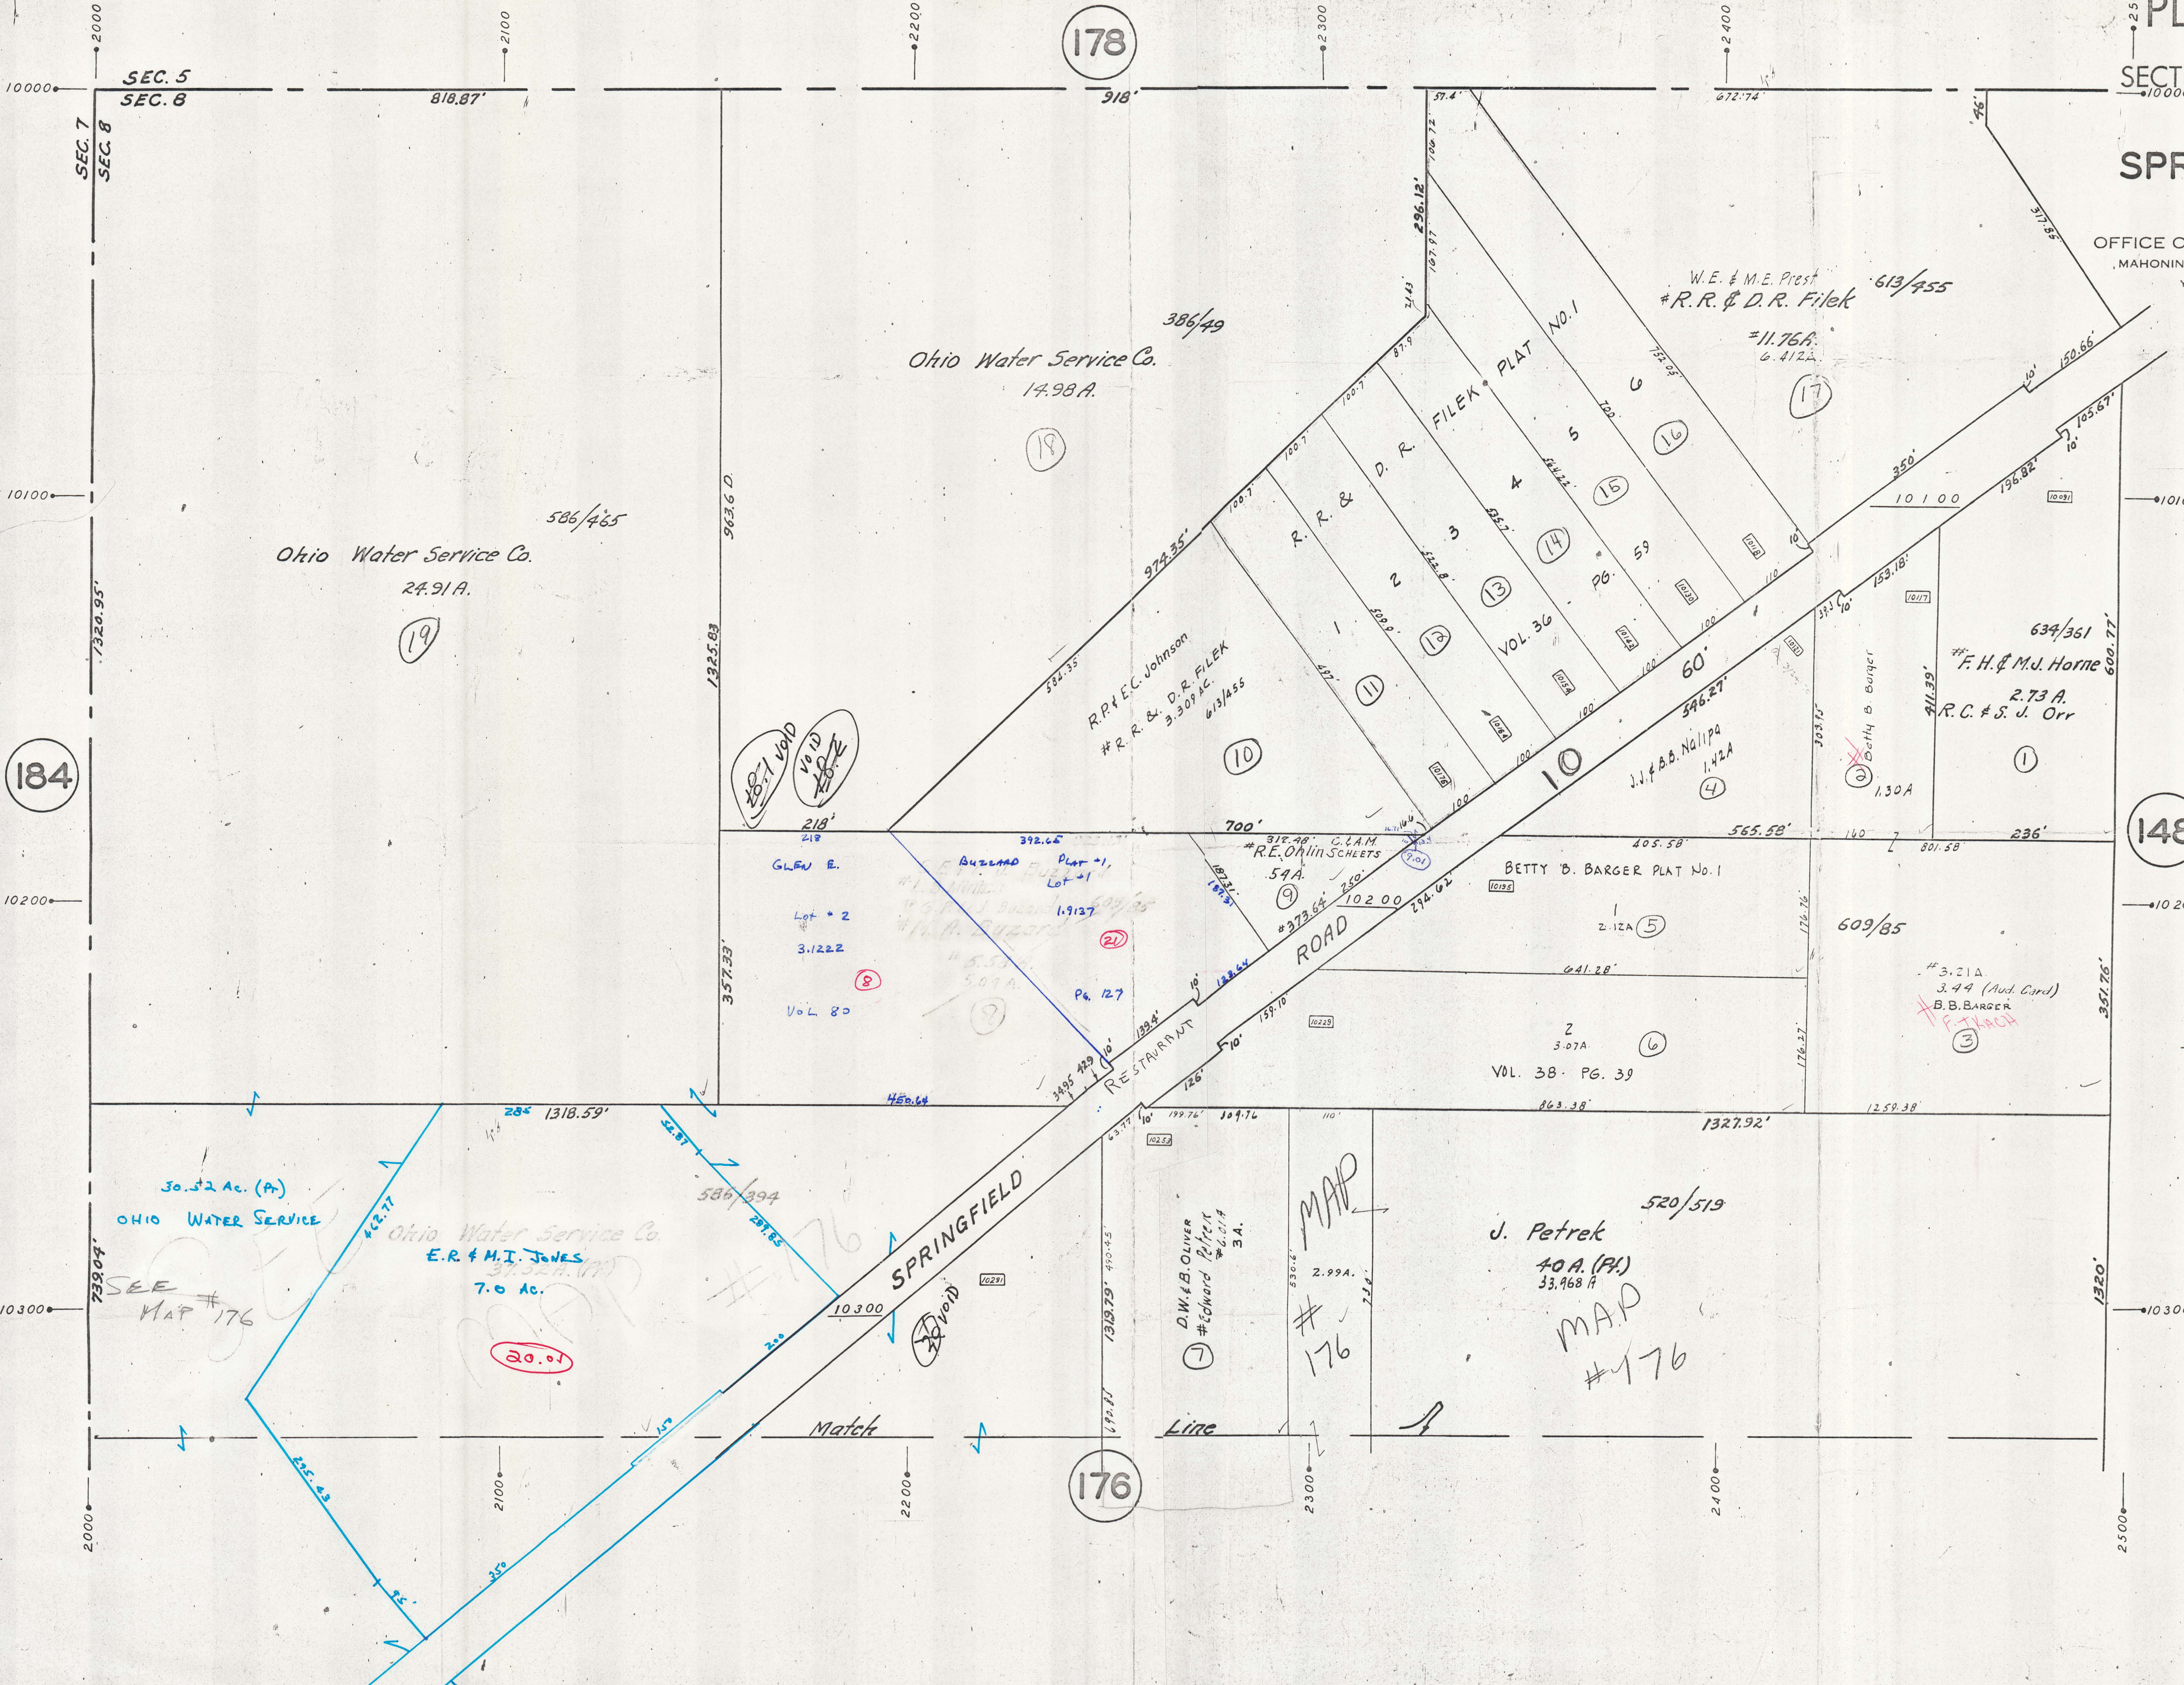

SEC. 5
SEC. 8

SEC. 7
SEC. 8

SEE
MAP #176

MAP
#176

MAP
#176

SPRINGFIELD

Match

Line

30.52 Ac. (A)
OHIO WATER SERVICE

Ohio Water Service Co.
E.R. & M.I. JONES
7.0 AC.

J. Petrek
40 A. (P.)
33.968 A.

D.W. & B. OLIVER
3 A.

VOID

VOID

