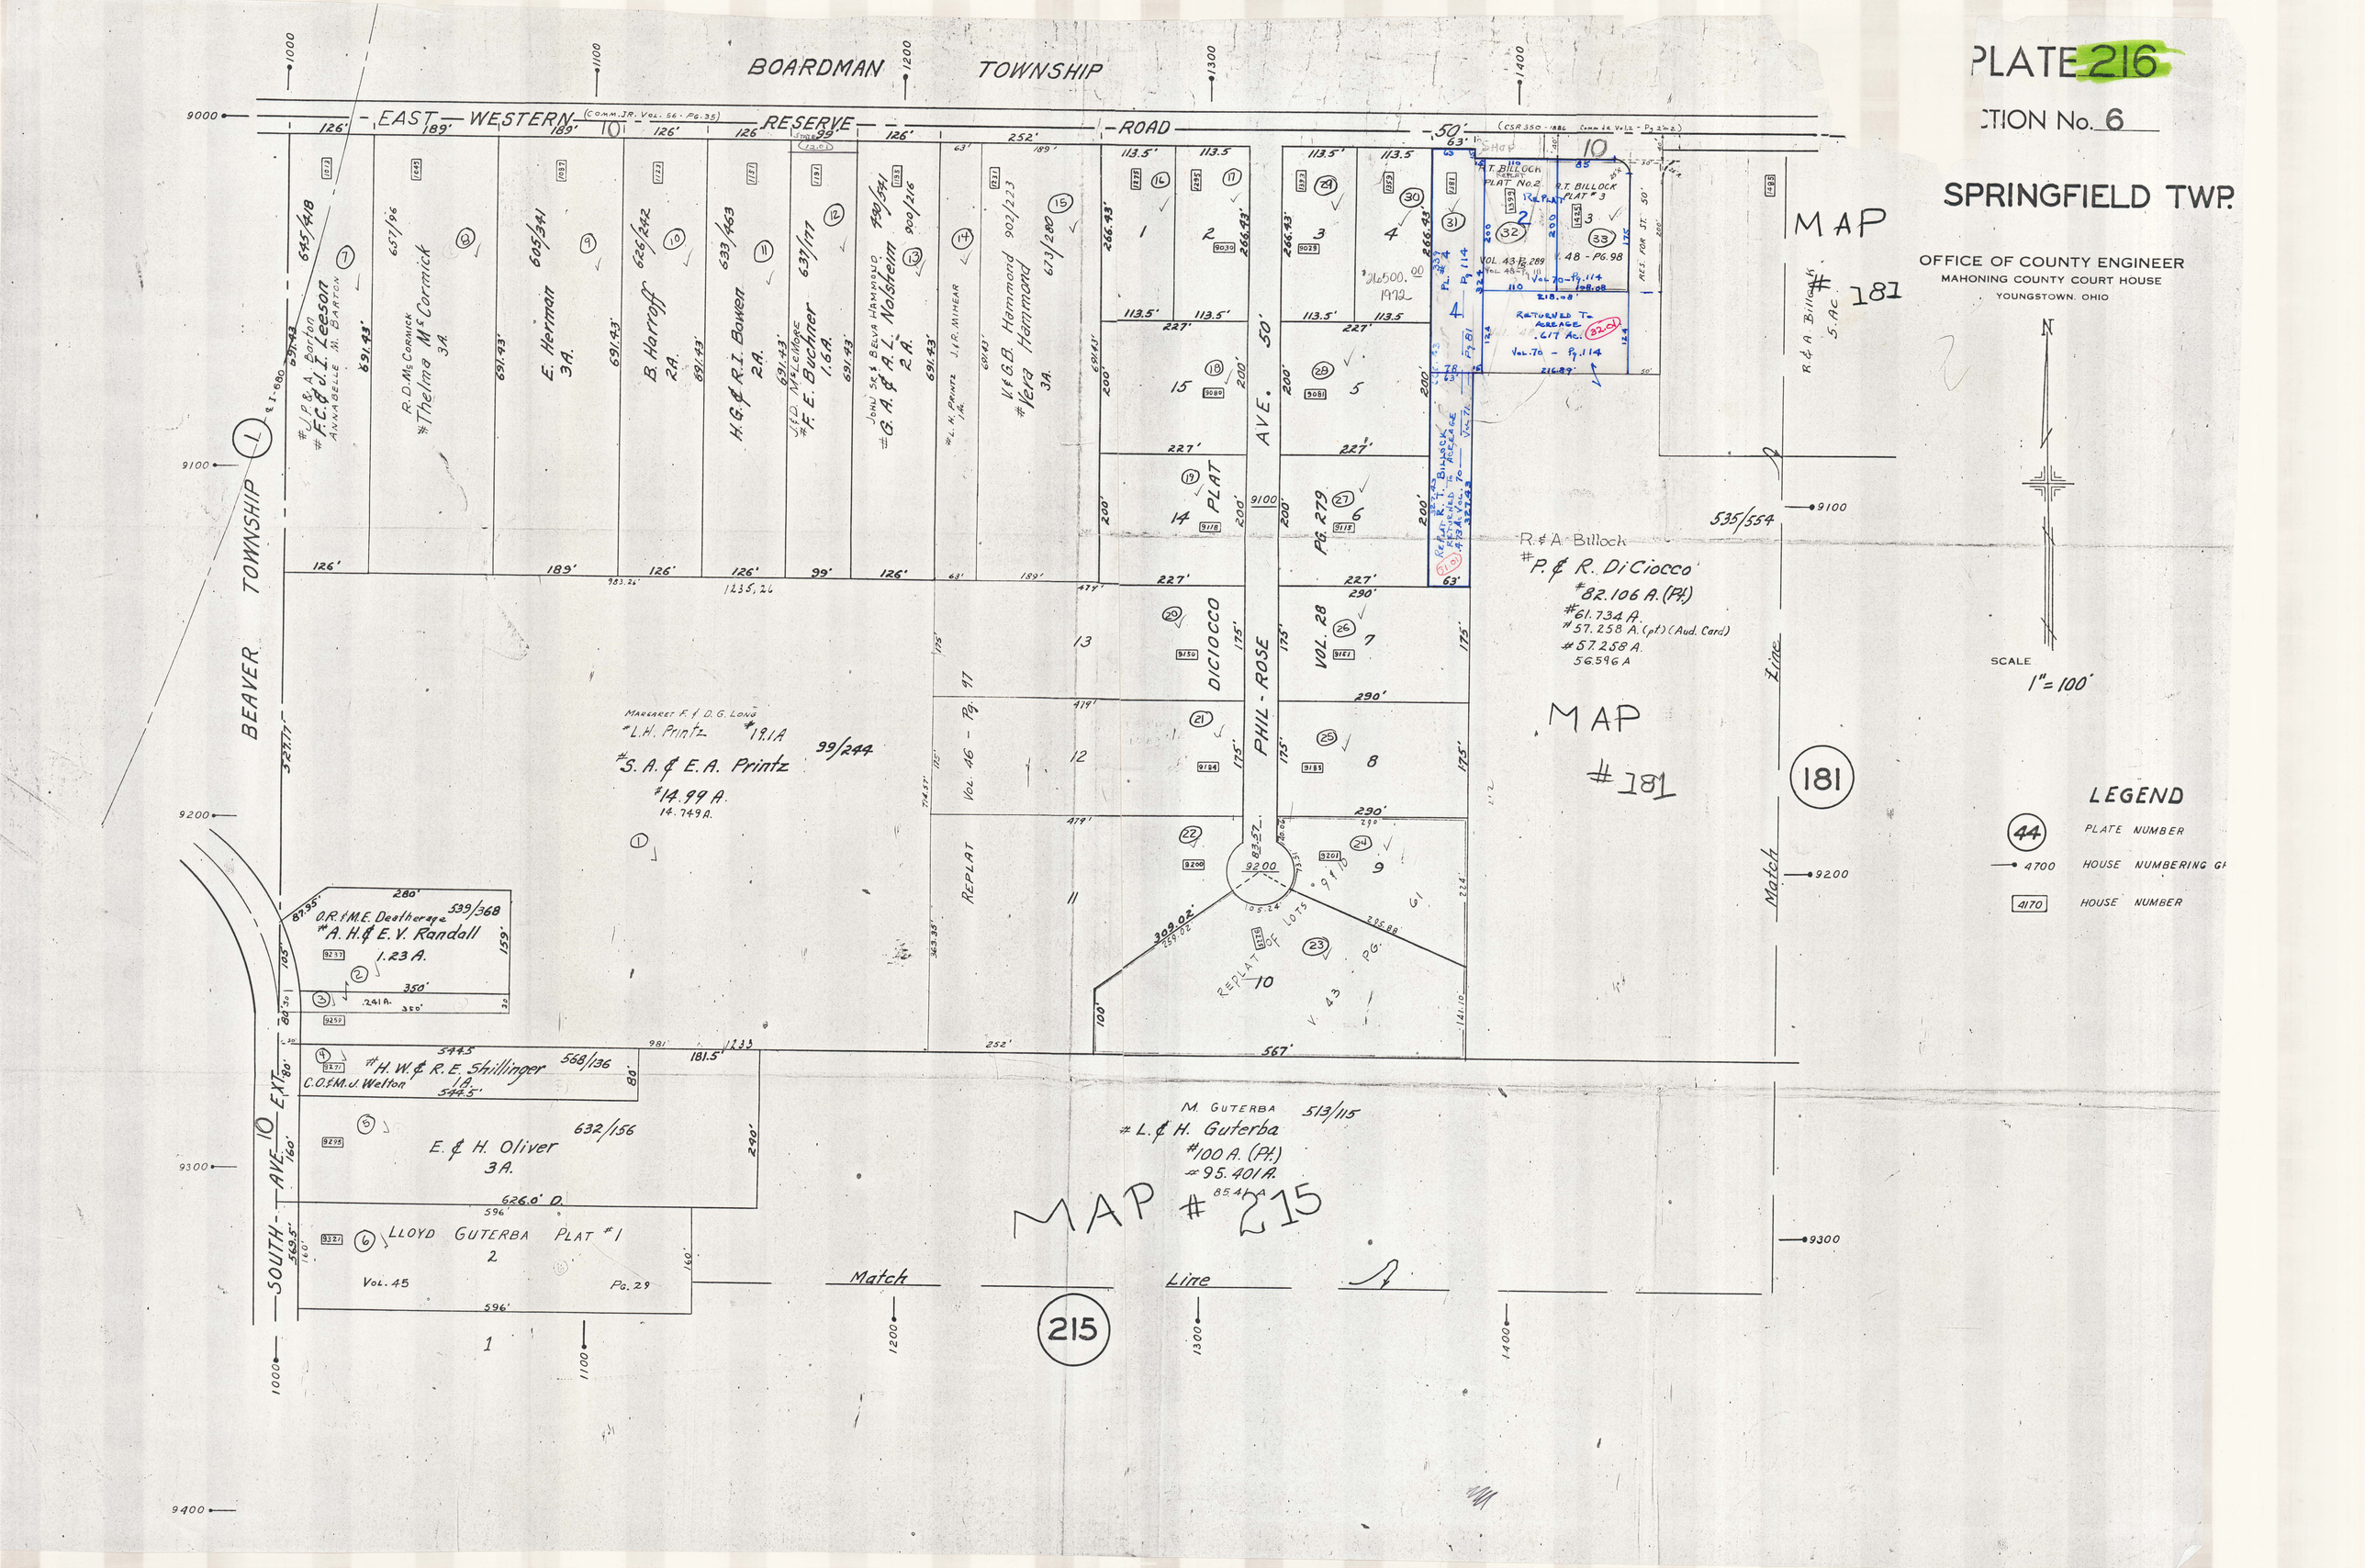
PLATE 216
CTION No. 6
SPRINGFIELD TWP.
OFFICE OF COUNTY ENGINEER
MAHONING COUNTY COURT HOUSE
YOUNGSTOWN, OHIO
SCALE
1" = 100'
LEGEND
PLATE NUMBER
HOUSE NUMBERING GR
HOUSE NUMBER
BOARDMAN TOWNSHIP
EAST WESTERN RESERVE ROAD
BEAVER TOWNSHIP
SOUTH AVE. EXT.
PHIL-ROSE AVE.
DICIOCCO PLAT
REPLAT
MAP #181
MAP #215
Match Line
181
215
#F.C. & J.I. Leeson
#Thelma McCormick
E. Herman 3A.
B. Harroff 2A.
H.G. & R.I. Bowen 2A.
#F.E. Buchner 1.6A.
#G.A. & A.L. Nolsheim 2A.
#Vera Hammond 3A.
R.T. BILLOCK PLAT No. 2
R.T. BILLOCK PLAT #3
R.& A. Billock
#P. & R. DiCiocco
#82.106 A. (Pt.)
#61.734 A.
#57.258 A. (pt) (Aud. Card)
#57.258 A.
56.596 A
MARGARET F. & D.G. LONG
#L.H. Printz #19.1A
#S.A. & E.A. Printz
#14.99 A.
14.749 A.
O.R. & M.E. Deatherage
#A.H. & E.V. Randall
1.23 A.
#H.W. & R.E. Shillinger
C.O. & M.J. Welton
E. & H. Oliver
3A.
LLOYD GUTERBA PLAT #1
Vol. 45
Pg. 29
M. GUTERBA
#L. & H. Guterba
#100 A. (Pt.)
#95.401 A.
REPLAT OF LOTS 9 & 10
Vol. 43 Pg. 61