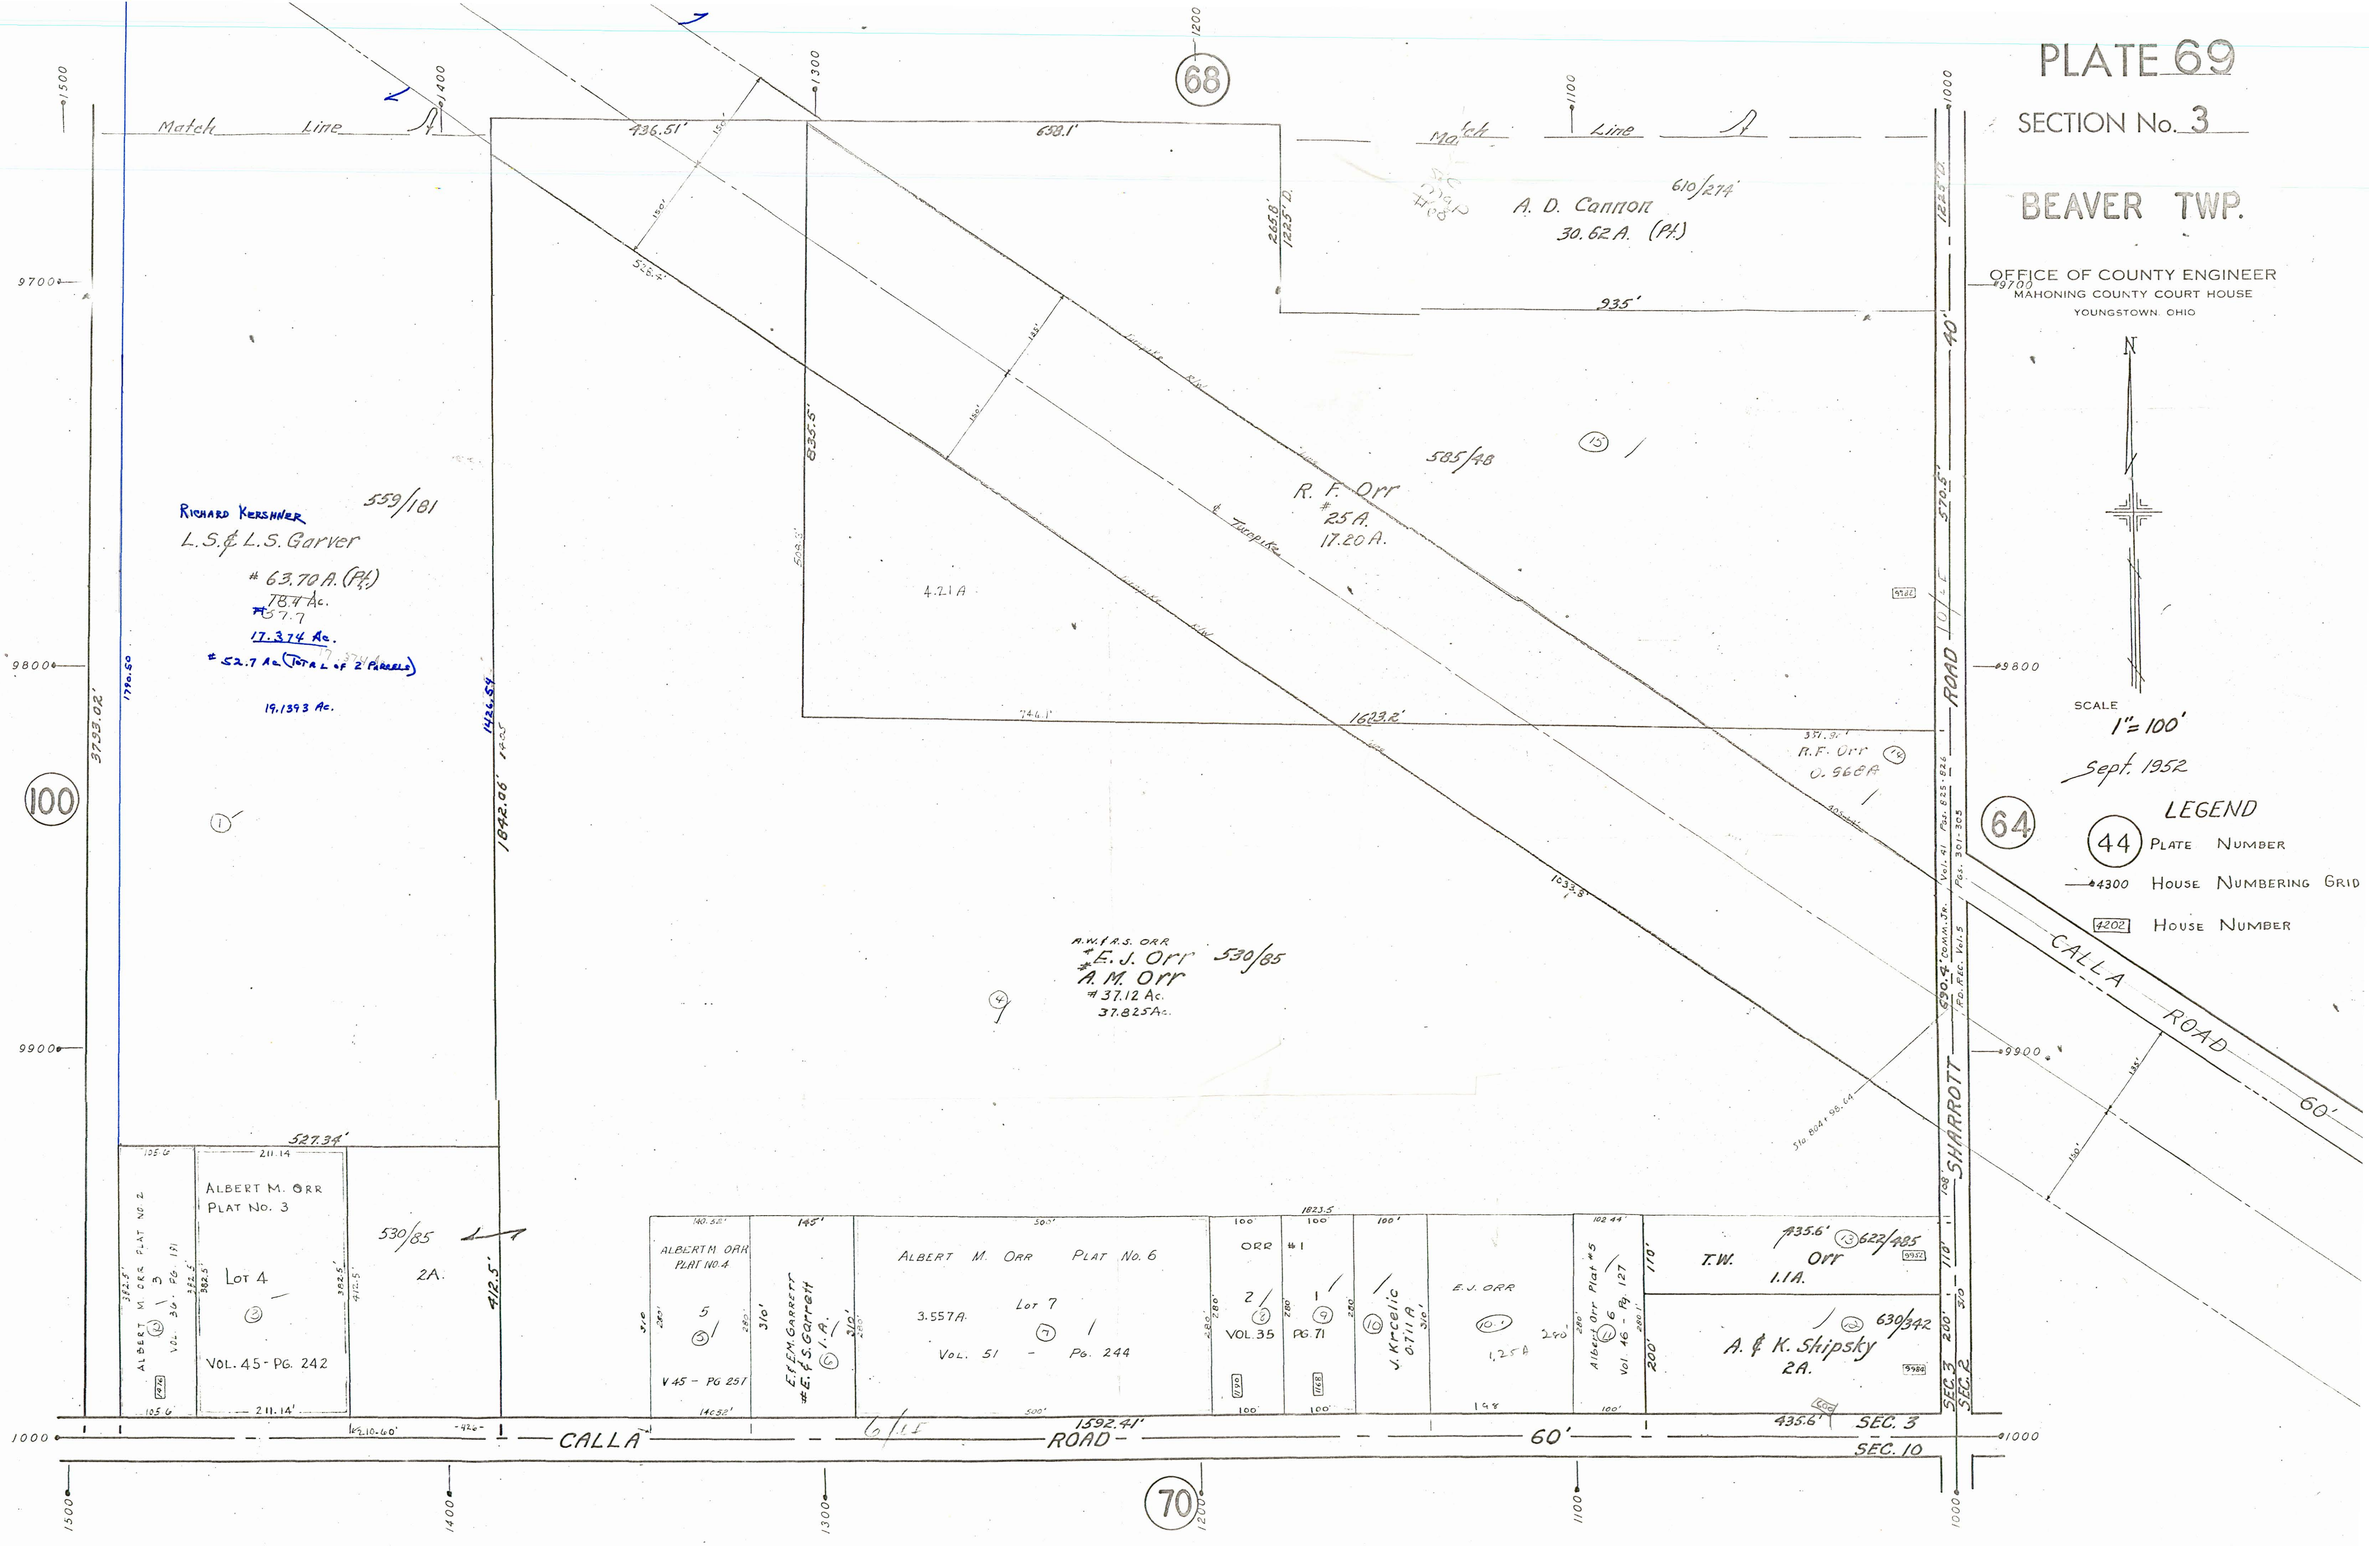
PLATE 69
SECTION No. 3
BEAVER TWP.
OFFICE OF COUNTY ENGINEER
MAHONING COUNTY COURT HOUSE
YOUNGSTOWN, OHIO
N
SCALE
1" = 100'
Sept. 1952
LEGEND
44 PLATE NUMBER
4300 HOUSE NUMBERING GRID
4202 HOUSE NUMBER
Match Line
A. D. Cannon
610/274
30.62 A. (Pt.)
935'
R. F. Orr
#25 A.
17.20 A.
585/48
Turnpike
4.21 A
Richard Kershner
559/181
L. S. & L. S. Garver
63.70 A. (Pt.)
17.374 Ac.
52.7 Ac. (Total of 2 Parcels)
19.1393 Ac.
R. F. Orr
0.966 A
A.W. & R.S. Orr
E. J. Orr
530/85
A. M. Orr
37.12 Ac.
37.825 Ac.
Albert M. Orr Plat No. 3
Lot 4
Vol. 45 - Pg. 242
530/85
2A.
Albert M. Orr Plat No. 4
Vol. 45 - Pg. 251
E. & M. Garrett
E. & S. Garrett
1.1A.
Albert M. Orr Plat No. 6
Lot 7
3.557A.
Vol. 51 - Pg. 244
Orr #1
Vol. 35 Pg. 71
J. Krcelic
0.11A
E. J. Orr
1.25A
Albert Orr Plat #5
Vol. 46 - Pg. 127
T.W. Orr
1.1A.
622/485
A. & K. Shipsky
2A.
630/342
CALLA ROAD
60'
SHARROTT ROAD
SEC. 3
SEC. 10
SEC. 2
68
70
64
100