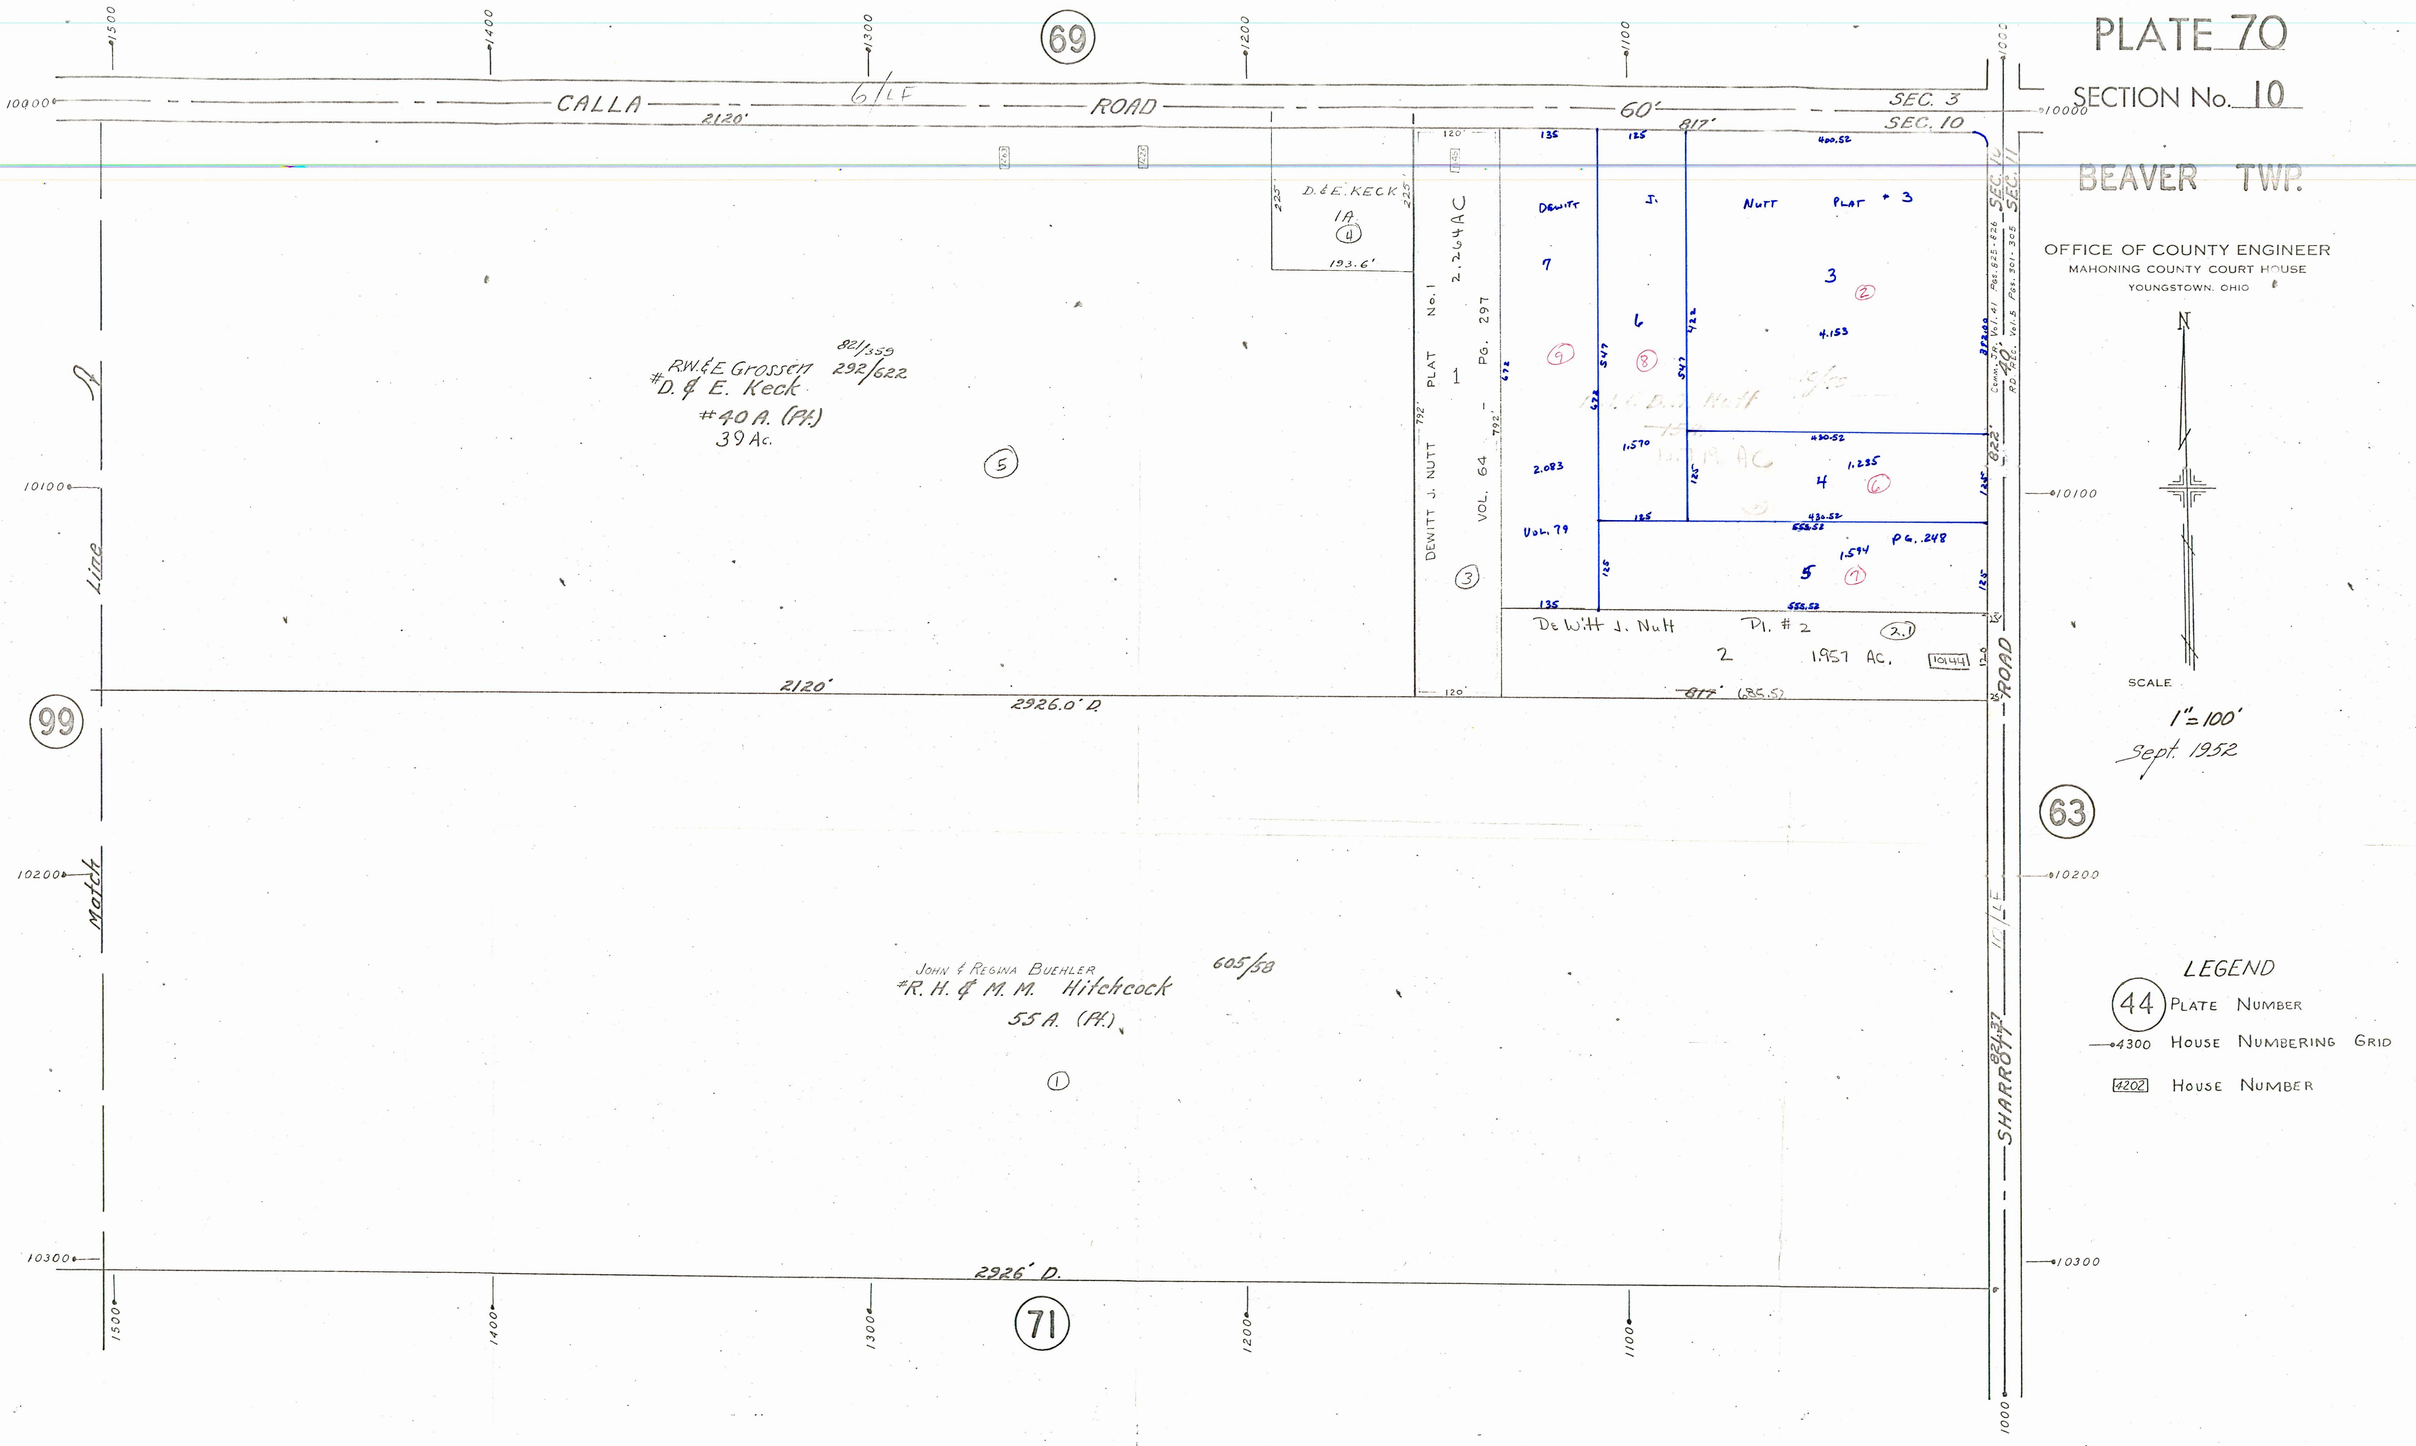
PLATE 70
SECTION No. 10
BEAVER TWP.
OFFICE OF COUNTY ENGINEER
MAHONING COUNTY COURT HOUSE
YOUNGSTOWN, OHIO
SCALE
1" = 100'
Sept. 1952
LEGEND
44 PLATE NUMBER
4300 HOUSE NUMBERING GRID
4202 HOUSE NUMBER
CALLA ROAD
60'
SEC. 3
SEC. 10
SEC. 11
SHARROTT ROAD
Match Line
R.W. & E. Grossen
#D. & E. Keck
#40 A. (Pt.)
39 Ac.
821/359
292/622
D. & E. KECK
1A
193.6'
DEWITT J. NUTT PLAT No. 1
2.264 AC
VOL. 64 - PG. 297
DEWITT J. NUTT PLAT # 3
VOL. 79
PG. 248
DeWitt J. Nutt Pl. # 2
1.957 AC.
2120'
2926.0' D.
JOHN & REGINA BUEHLER
#R. H. & M. M. Hitchcock
55 A. (Pt.)
605/58
2926' D.
69
99
63
71