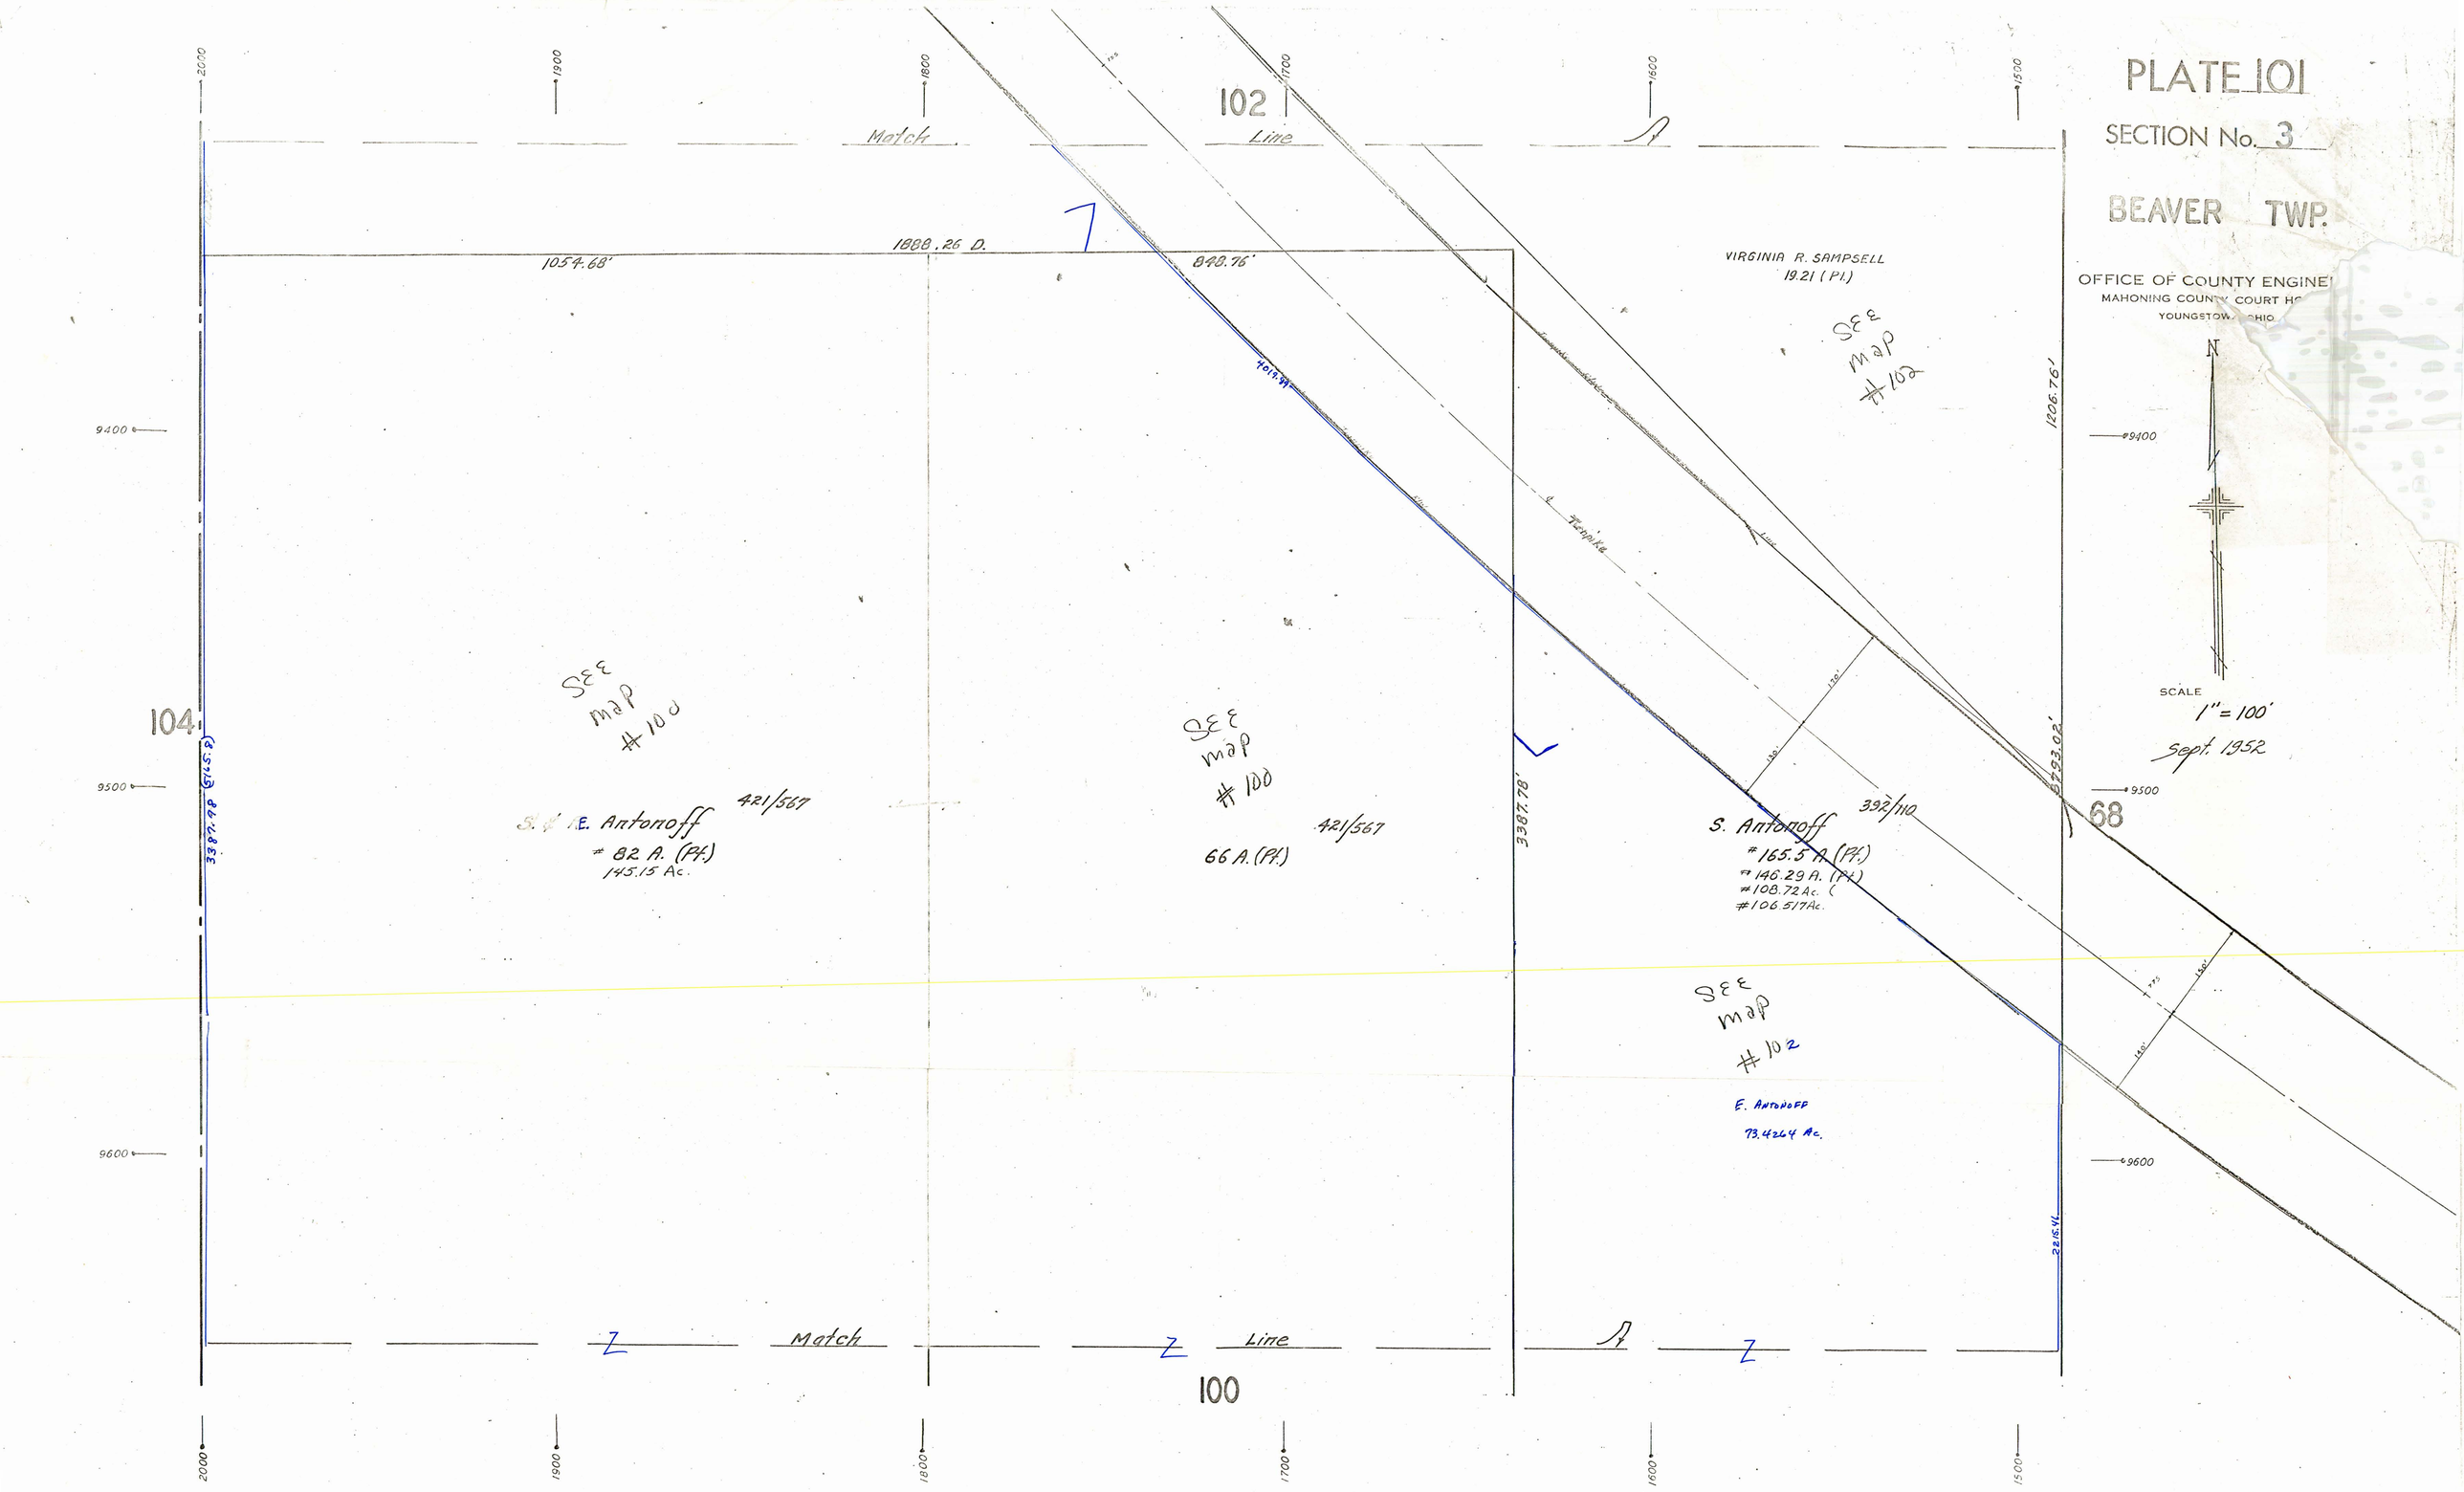
PLATE 101
SECTION No. 3
BEAVER TWP.
OFFICE OF COUNTY ENGINE
MAHONING COUNTY COURT H
YOUNGSTOWN OHIO
N
SCALE
1" = 100'
Sept. 1952
102
Match Line
1888.26 D.
1054.68'
848.76'
VIRGINIA R. SAMPSELL
19.21 (Pl.)
SEE map #102
1206.76'
104
SEE map #100
S. & E. Antonoff
421/567
82 A. (Pt.)
145.15 Ac.
SEE map #100
421/567
66 A. (Pt.)
3387.78'
S. Antonoff
392/110
165.5 A. (Pt.)
146.29 A. (Pt.)
108.72 Ac.
106.517 Ac.
68
SEE map #102
E. ANTONOFF
73.4264 Ac.
Match Line
100
2000
1900
1800
1700
1600
1500
9400
9500
9600