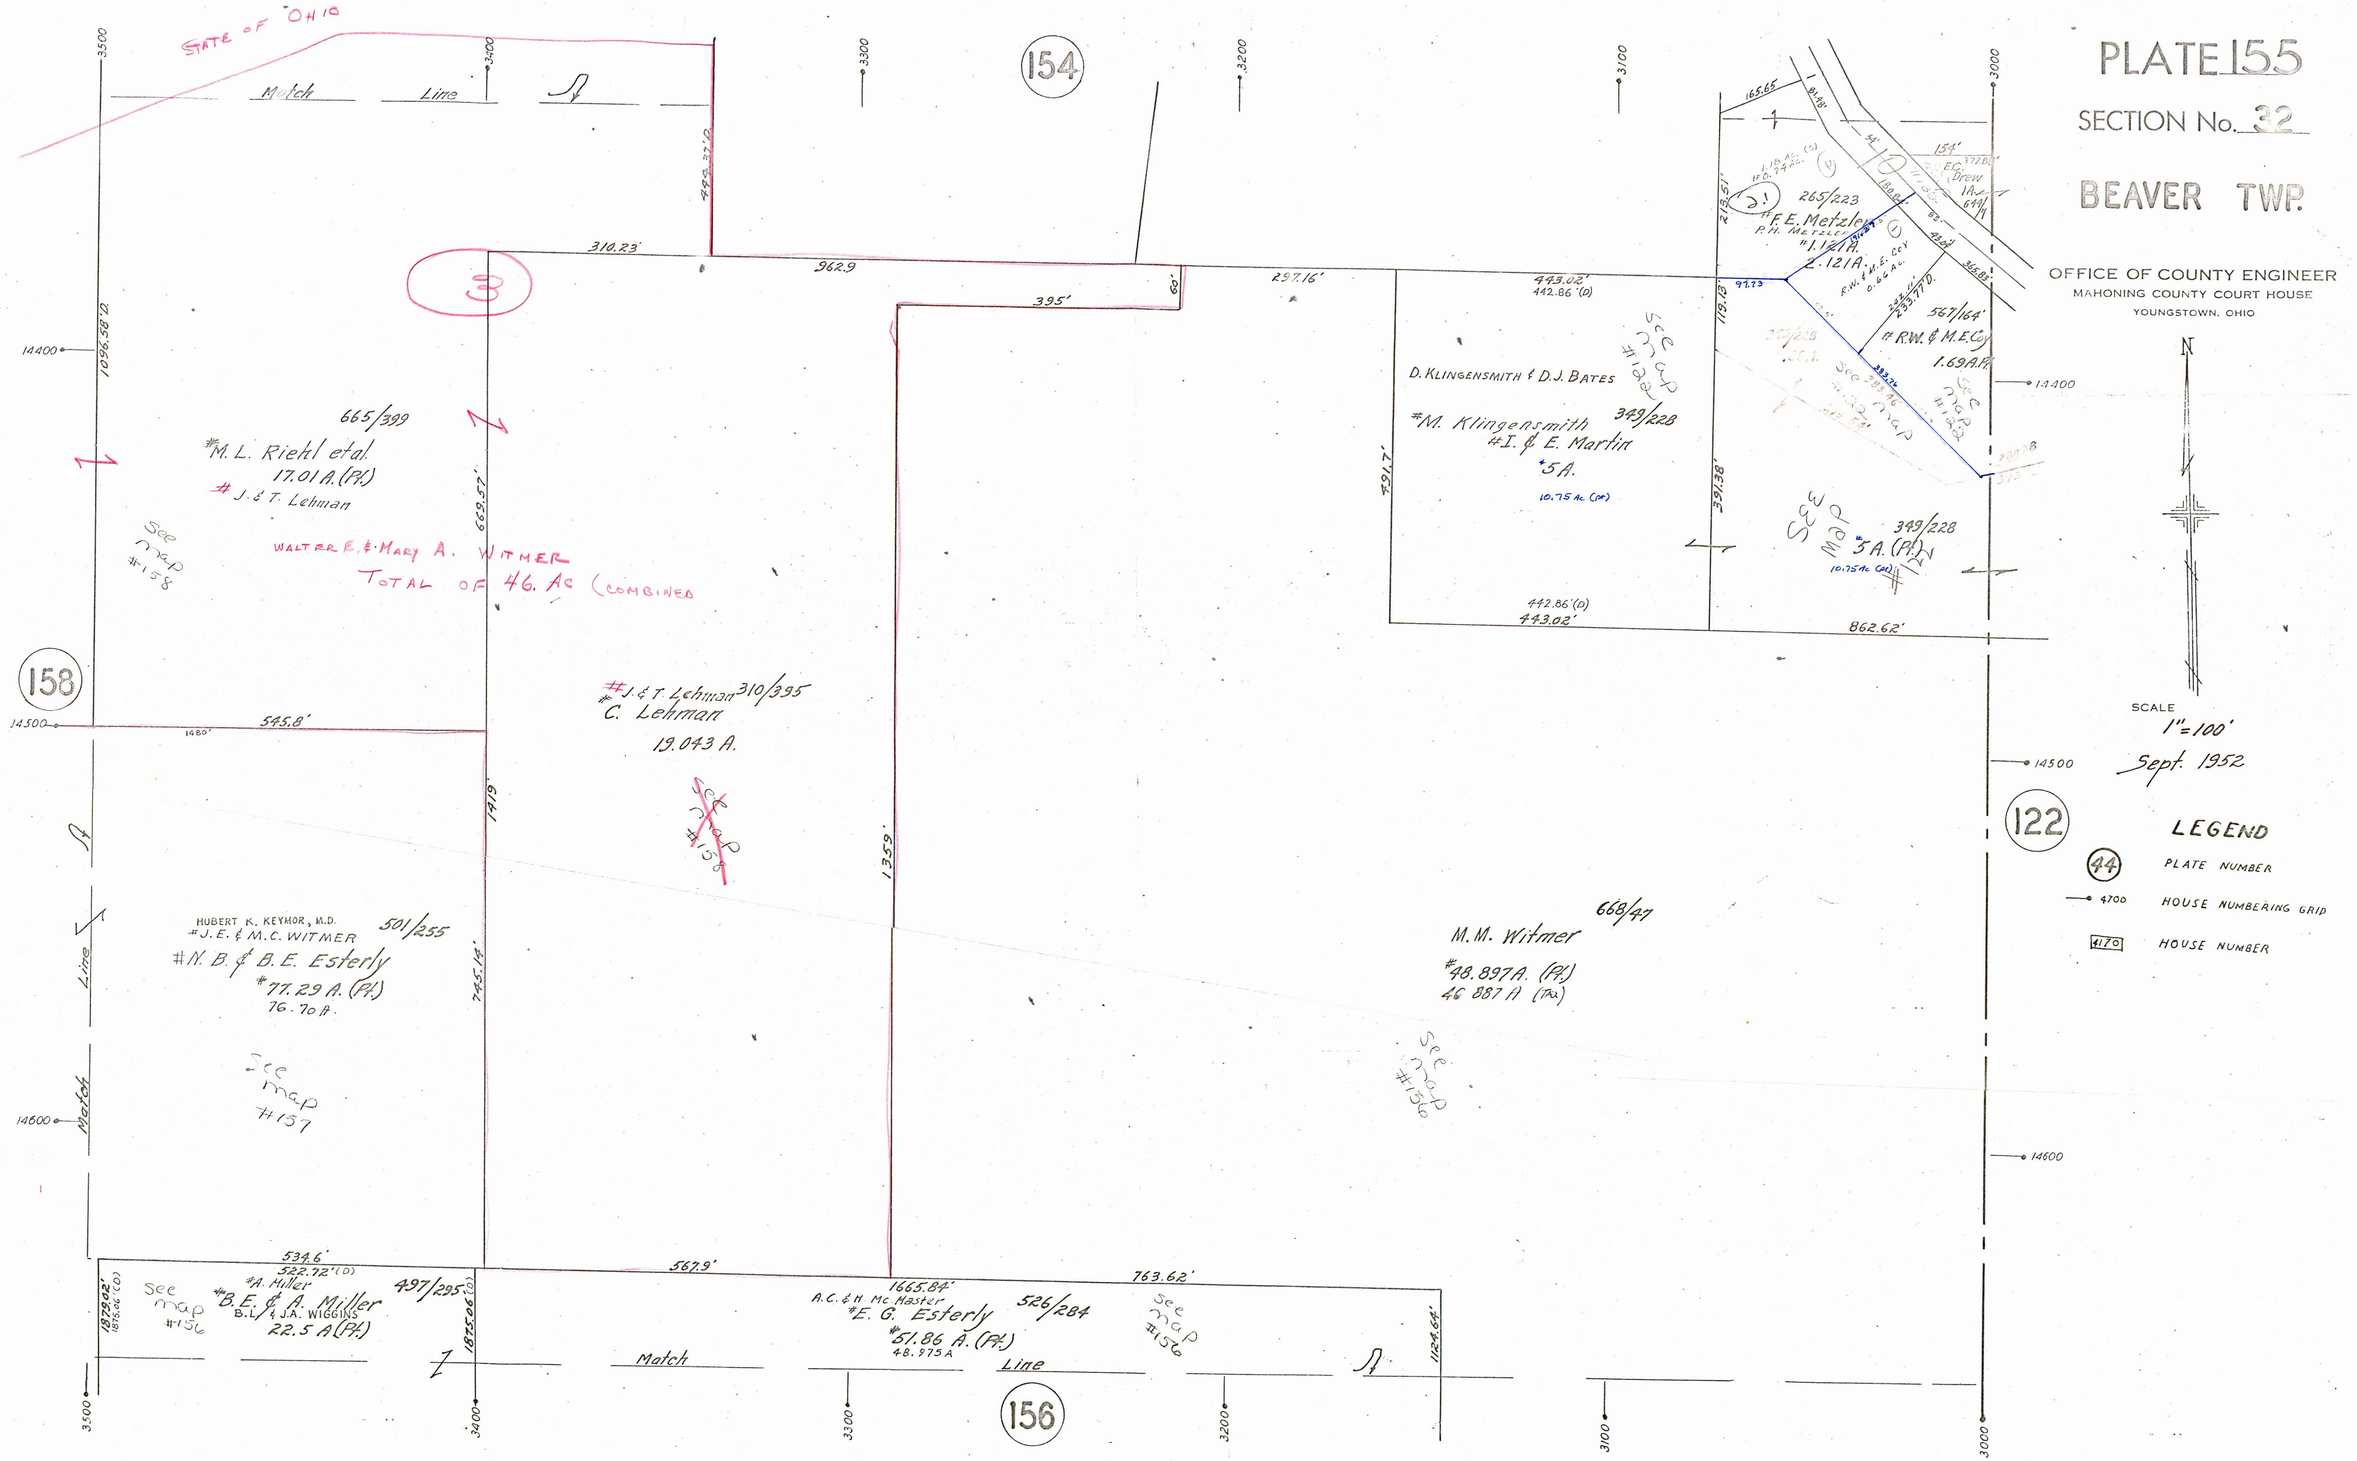
PLATE 155
SECTION No. 32
BEAVER TWP.
OFFICE OF COUNTY ENGINEER
MAHONING COUNTY COURT HOUSE
YOUNGSTOWN, OHIO
SCALE
1"=100'
Sept. 1952
LEGEND
PLATE NUMBER
HOUSE NUMBERING GRID
HOUSE NUMBER
STATE OF OHIO
Match Line
154
158
122
156
665/399
#M. L. Riehl et al.
17.01 A. (Pt.)
#J. & T. Lehman
WALTER E. & MARY A. WITMER
TOTAL OF 46. AC (COMBINED
#J. & T. Lehman 310/395
#C. Lehman
19.043 A.
HUBERT K. KEYMOR, M.D.
#J. E. & M. C. WITMER
501/255
#N. B. & B. E. Esterly
#77.29 A. (Pt.)
76.70 A.
D. KLINGENSMITH & D. J. BATES
#M. Klingensmith
#I. & E. Martin
#5 A.
349/228
265/223
#F. E. Metzler
#1.121 A.
2.121 A.
567/164
#R. W. & M. E. Coy
1.69 A. Pt.
M. M. Witmer
668/47
#48.897 A. (Pt.)
46.887 A. (Tra)
#A. Miller
#B. E. & A. Miller
B. L. & J. A. WIGGINS
22.5 A (Pt.)
497/295
A. C. & H. McMaster
#E. G. Esterly
#51.86 A. (Pt.)
48.975 A
526/284
See map #158
See map #157
See map #156
See map #122
See map #123
See map #124
See map #125
See map #126
See map #156
See map #156
See map #156
See map #156
310.23'
962.9
395'
297.16'
443.02'
442.86' (D)
862.62'
545.8'
1419'
1359'
745.14'
534.6'
522.72' (D)
567.9'
763.62'
1665.84'
1124.64'
1096.58' D.
669.57'
1879.02'
1875.06' (D)
1875.06' (D)
3500
3400
3300
3200
3100
3000
14400
14500
14600