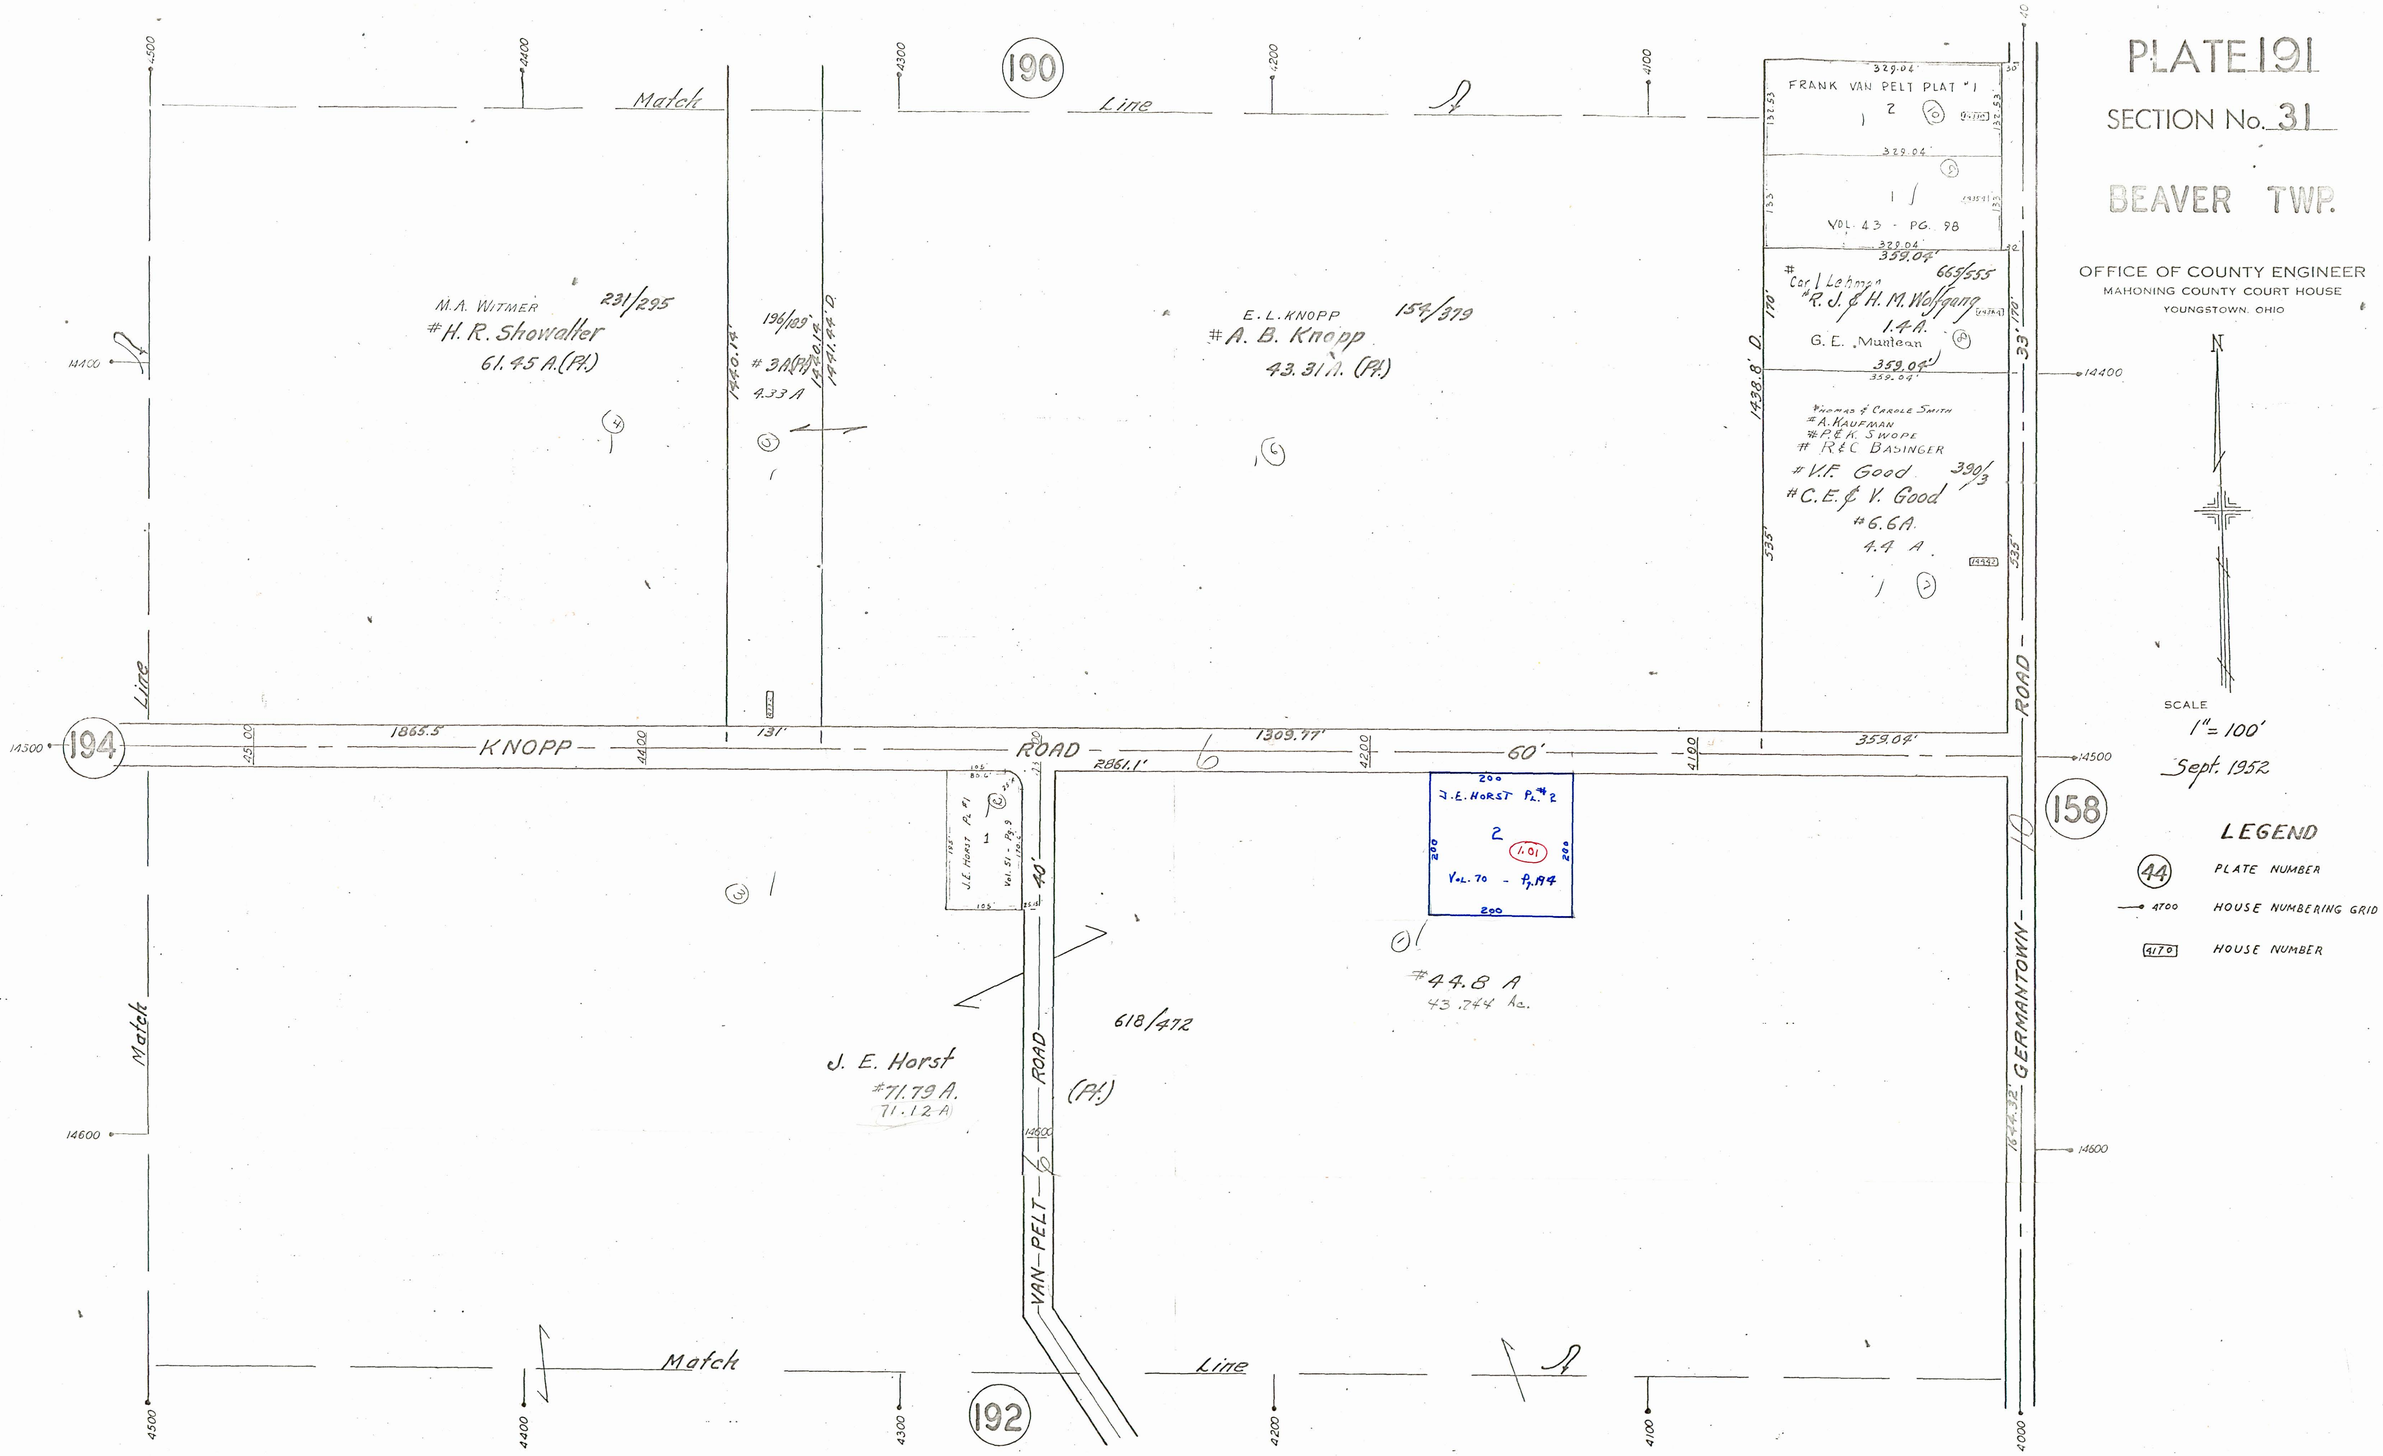
PLATE 191
SECTION No. 31
BEAVER TWP.
OFFICE OF COUNTY ENGINEER
MAHONING COUNTY COURT HOUSE
YOUNGSTOWN, OHIO
SCALE
1" = 100'
Sept. 1952
LEGEND
44 PLATE NUMBER
4700 HOUSE NUMBERING GRID
4170 HOUSE NUMBER
190
194
192
158
Match Line
KNOPP ROAD
VAN PELT ROAD
GERMANTOWN ROAD
M.A. WITMER
#H. R. Showalter
61.45 A.(Pt.)
231/295
196/109
#3A(Pt.)
4.33 A
E.L. KNOPP
#A. B. Knopp
43.31 A. (Pt.)
154/379
FRANK VAN PELT PLAT #1
VOL. 43 - PG. 98
#Carl Lehman
#R. J. & H. M. Wolfgang
1.4 A.
G. E. Muntean
665/555
#Thomas & Carole Smith
#A. Kaufman
#P. & K. Swope
#R & C Basinger
#V.F. Good
#C.E. & V. Good
#6.6A.
4.4 A.
390/3
J.E. Horst Pt. #2
Vol. 70 - Pg. 194
#44.8 A
43.744 Ac.
J. E. Horst
#71.79 A.
71.12 A
618/472
(Pt.)
1865.5
1309.77'
2861.1'
359.04'
1438.8' D.
1440.14'
1441.44' D.
1644.32'
14400
14500
14600
4500
4400
4300
4200
4100
4000