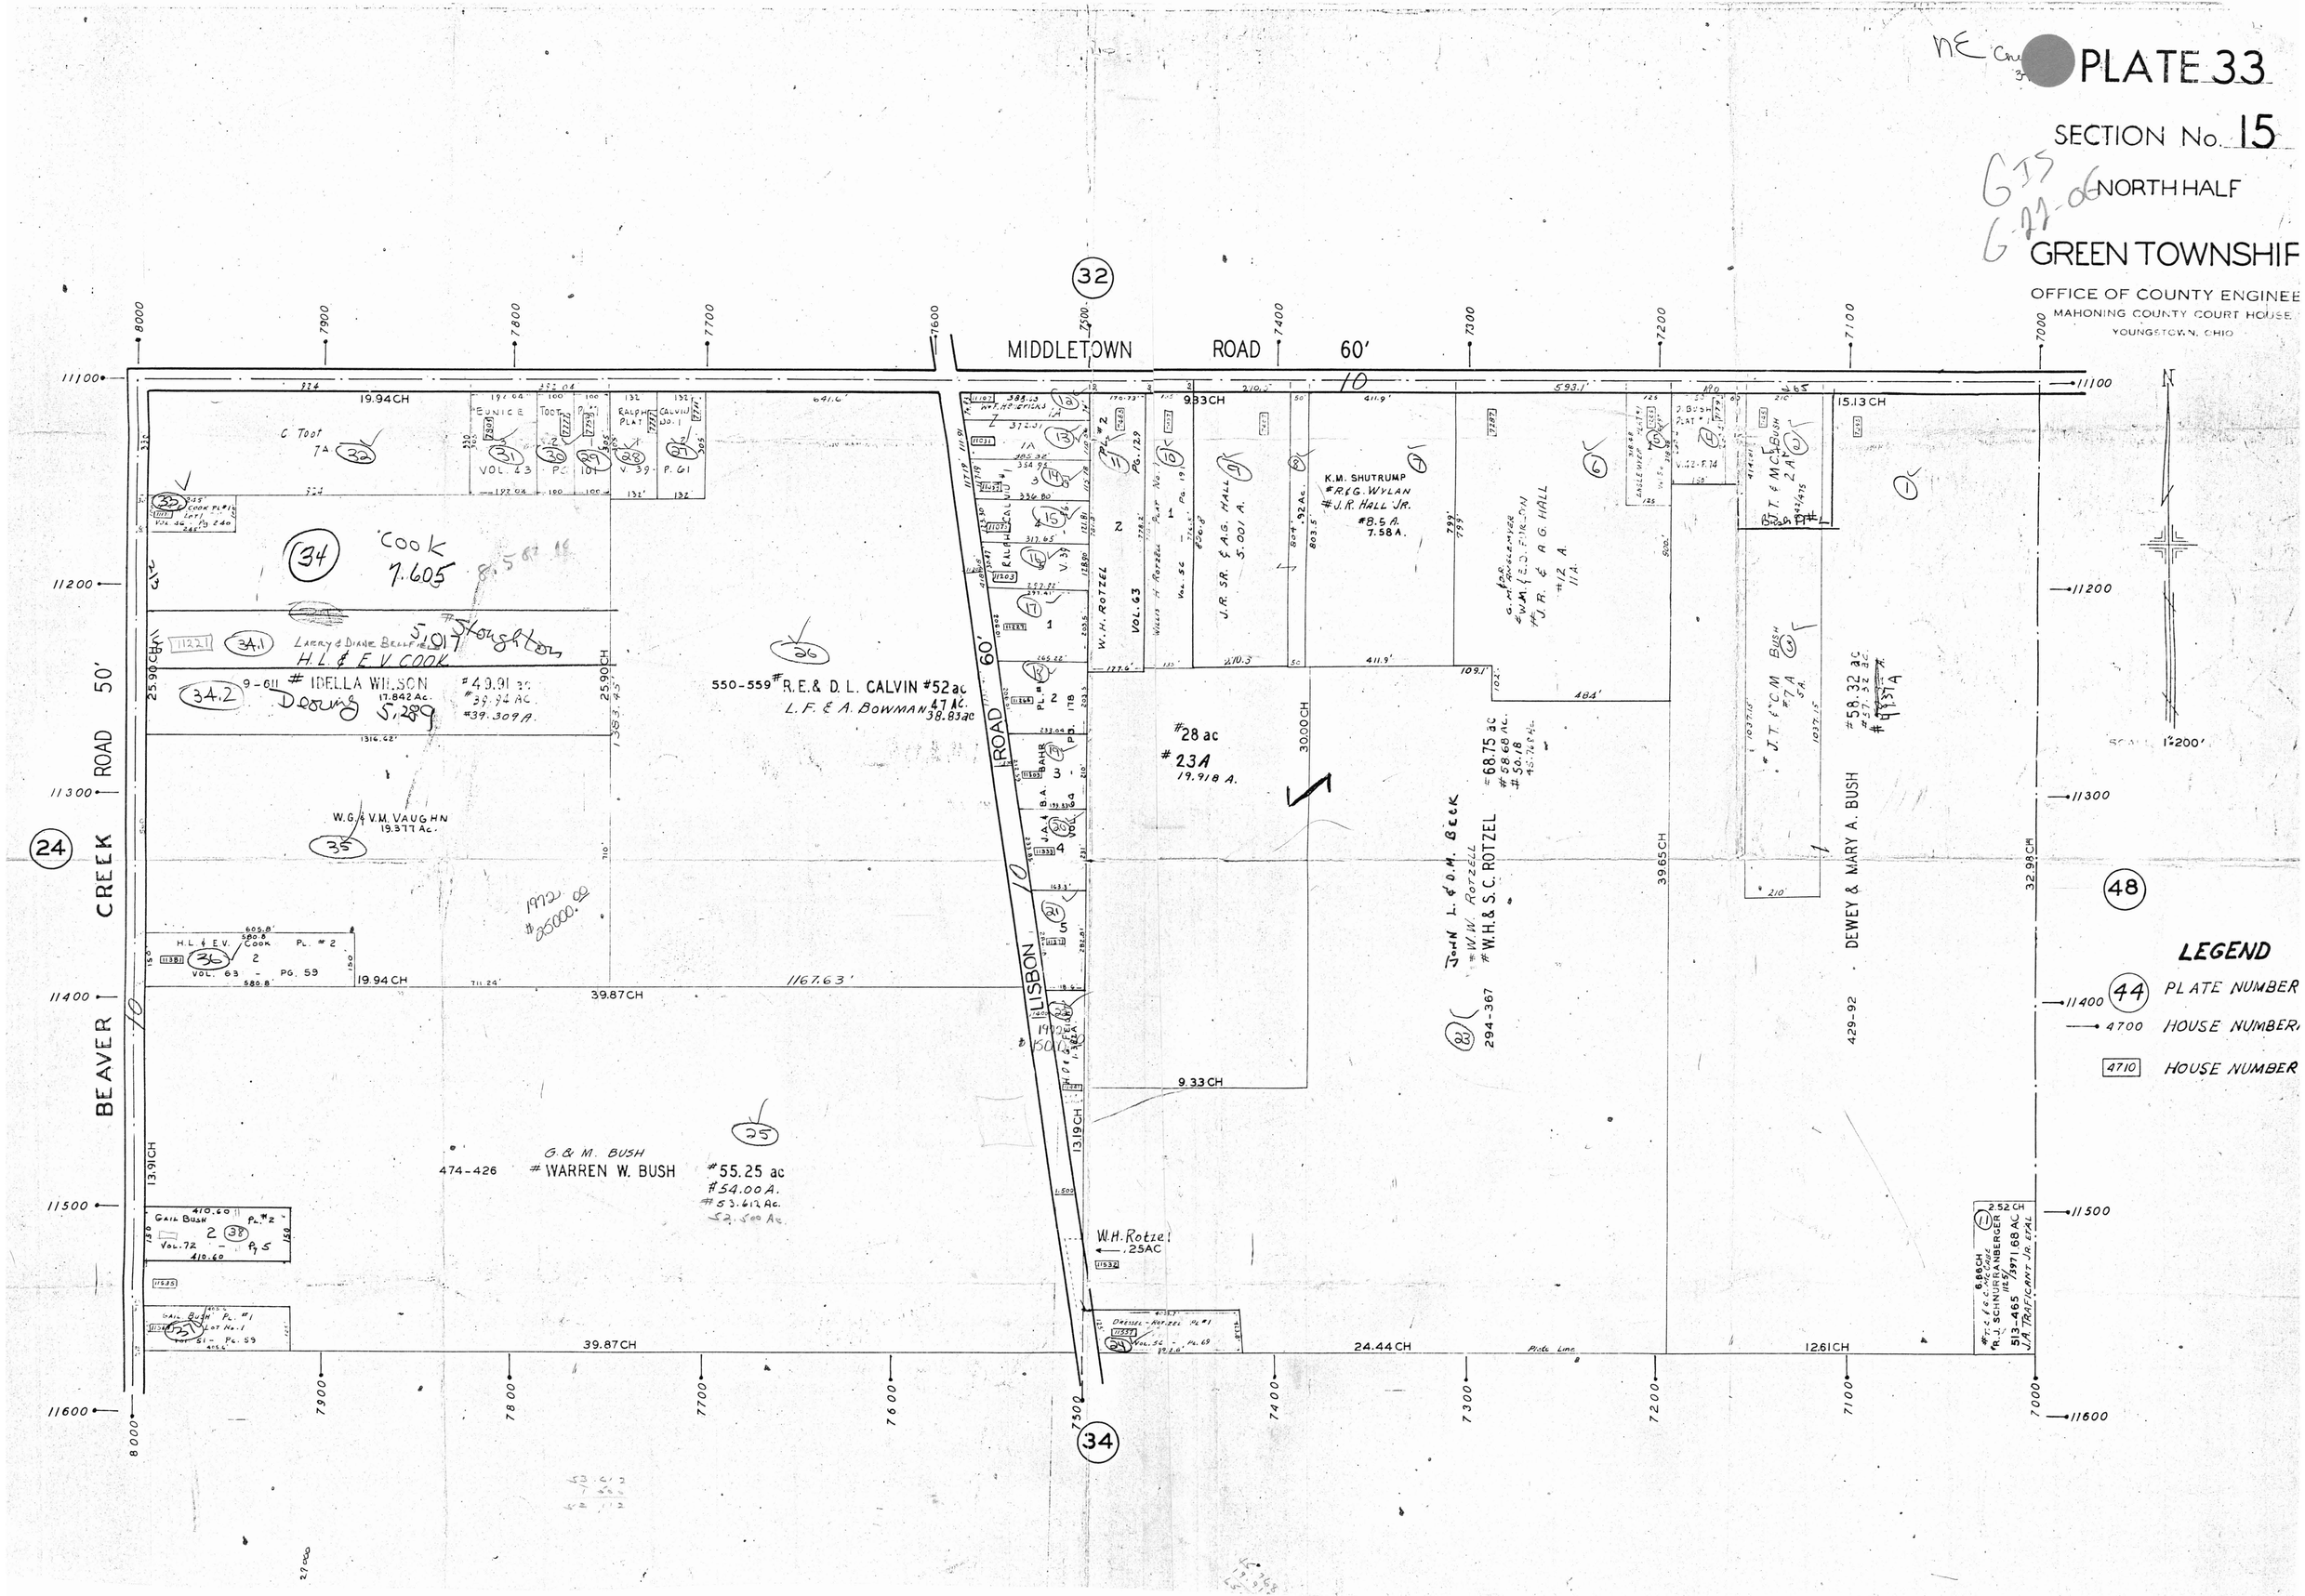
PLATE 33
SECTION No. 15
NORTH HALF
GREEN TOWNSHIP
OFFICE OF COUNTY ENGINEE
MAHONING COUNTY COURT HOUSE
YOUNGSTOWN, OHIO
MIDDLETOWN ROAD 60'
BEAVER CREEK ROAD 50'
LISBON ROAD 60'
Cook 7.605
Larry & Diane Bell
H.L. & E.V. COOK
IDELLA WILSON 17.842 Ac.
Deering 5.289
W.G. & V.M. VAUGHN 19.377 Ac.
550-559 R.E. & D.L. CALVIN #52 ac
L.F. & A. Bowman 47 AC. 38.83ac
K.M. SHUTRUMP
R.G. WYLAN
J.R. HALL JR.
#8.5 A.
7.58 A.
J.R. SR. & A.G. HALL
5.001 A.
W.H. ROTZEL
VOL. 63
#28 ac
#23A
19.918 A.
John L. & D.M. Beck
W.W. Rotzel
W.H. & S.C. ROTZEL
#68.75 ac
#58.68 AC.
#50.18
294-367
DEWEY & MARY A. BUSH
429-92
#58.32 ac
#57.32 ac
#41.37 A
G. & M. BUSH
474-426
WARREN W. BUSH
#55.25 ac
#54.00 A.
#53.612 Ac.
52.500 Ac.
W.H. Rotzel
.25AC
LEGEND
PLATE NUMBER
HOUSE NUMBER
HOUSE NUMBER
SCALE 1"=200'
19.94CH
9.33CH
15.13CH
39.87CH
24.44CH
12.61CH
13.91CH
13.19CH
39.65CH
32.98CH
25.90CH
30.00CH
Plate Line