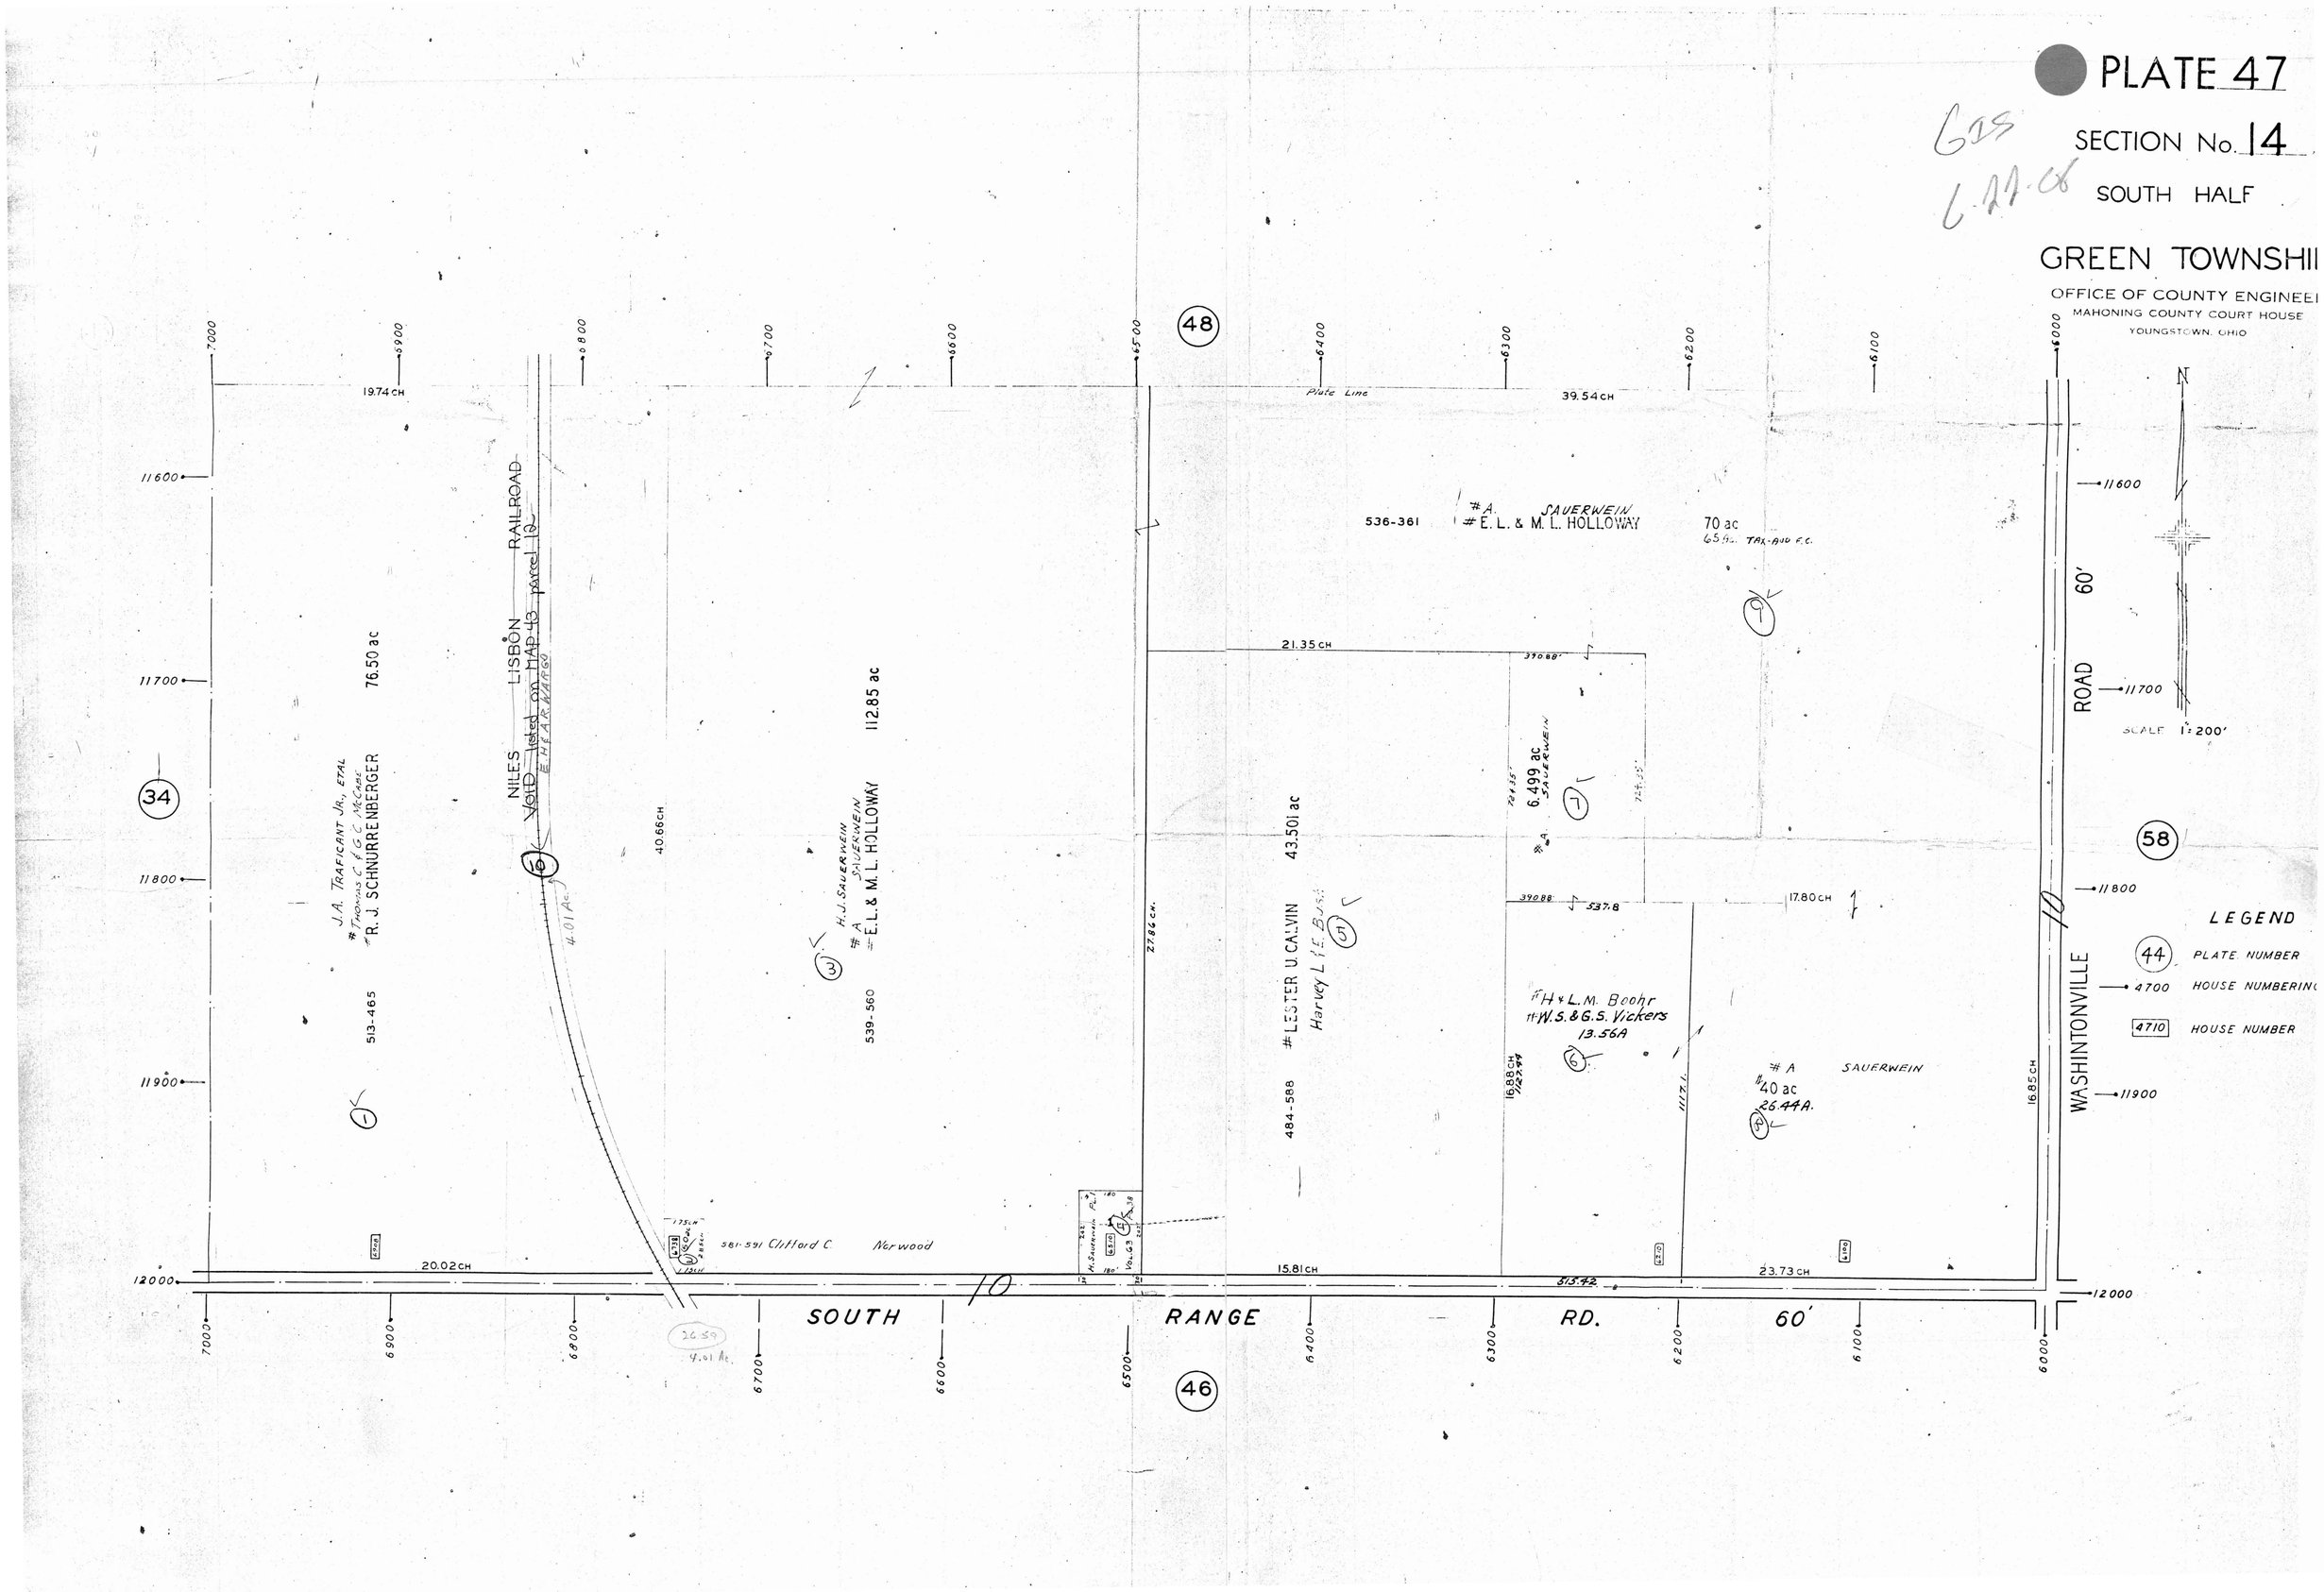
PLATE 47
SECTION No. 14
SOUTH HALF
GREEN TOWNSHI
OFFICE OF COUNTY ENGINEE
MAHONING COUNTY COURT HOUSE
YOUNGSTOWN, OHIO
GIS
6-22-06
SCALE 1" = 200'
LEGEND
44 PLATE NUMBER
4700 HOUSE NUMBERING
4710 HOUSE NUMBER
48
46
34
58
SOUTH RANGE RD. 60'
WASHINTONVILLE ROAD 60'
NILES LISBON RAILROAD
VOID listed on MAP 43 parcel 10
J.A. TRAFICANT JR., ETAL
#R. J. SCHNURRENBERGER
76.50 ac
513-465
H.J. SAUERWEIN
#A SAUERWEIN
#E.L. & M.L. HOLLOWAY
112.85 ac
539-560
#LESTER U. CALVIN
43.501 ac
484-588
#A. SAUERWEIN
#E. L. & M. L. HOLLOWAY
70 ac
536-361
6.499 ac
#H & L.M. Boohr
#W.S. & G.S. Vickers
13.56A
#A SAUERWEIN
#40 ac
26.44A.
581-591 Clifford C. Norwood
Plate Line
19.74 CH
39.54 CH
21.35 CH
40.66 CH
27.86 CH
17.80 CH
16.88 CH
16.85 CH
20.02 CH
15.81 CH
23.73 CH
513.42
4.01 Ac.
26.59
4.01 Ac.