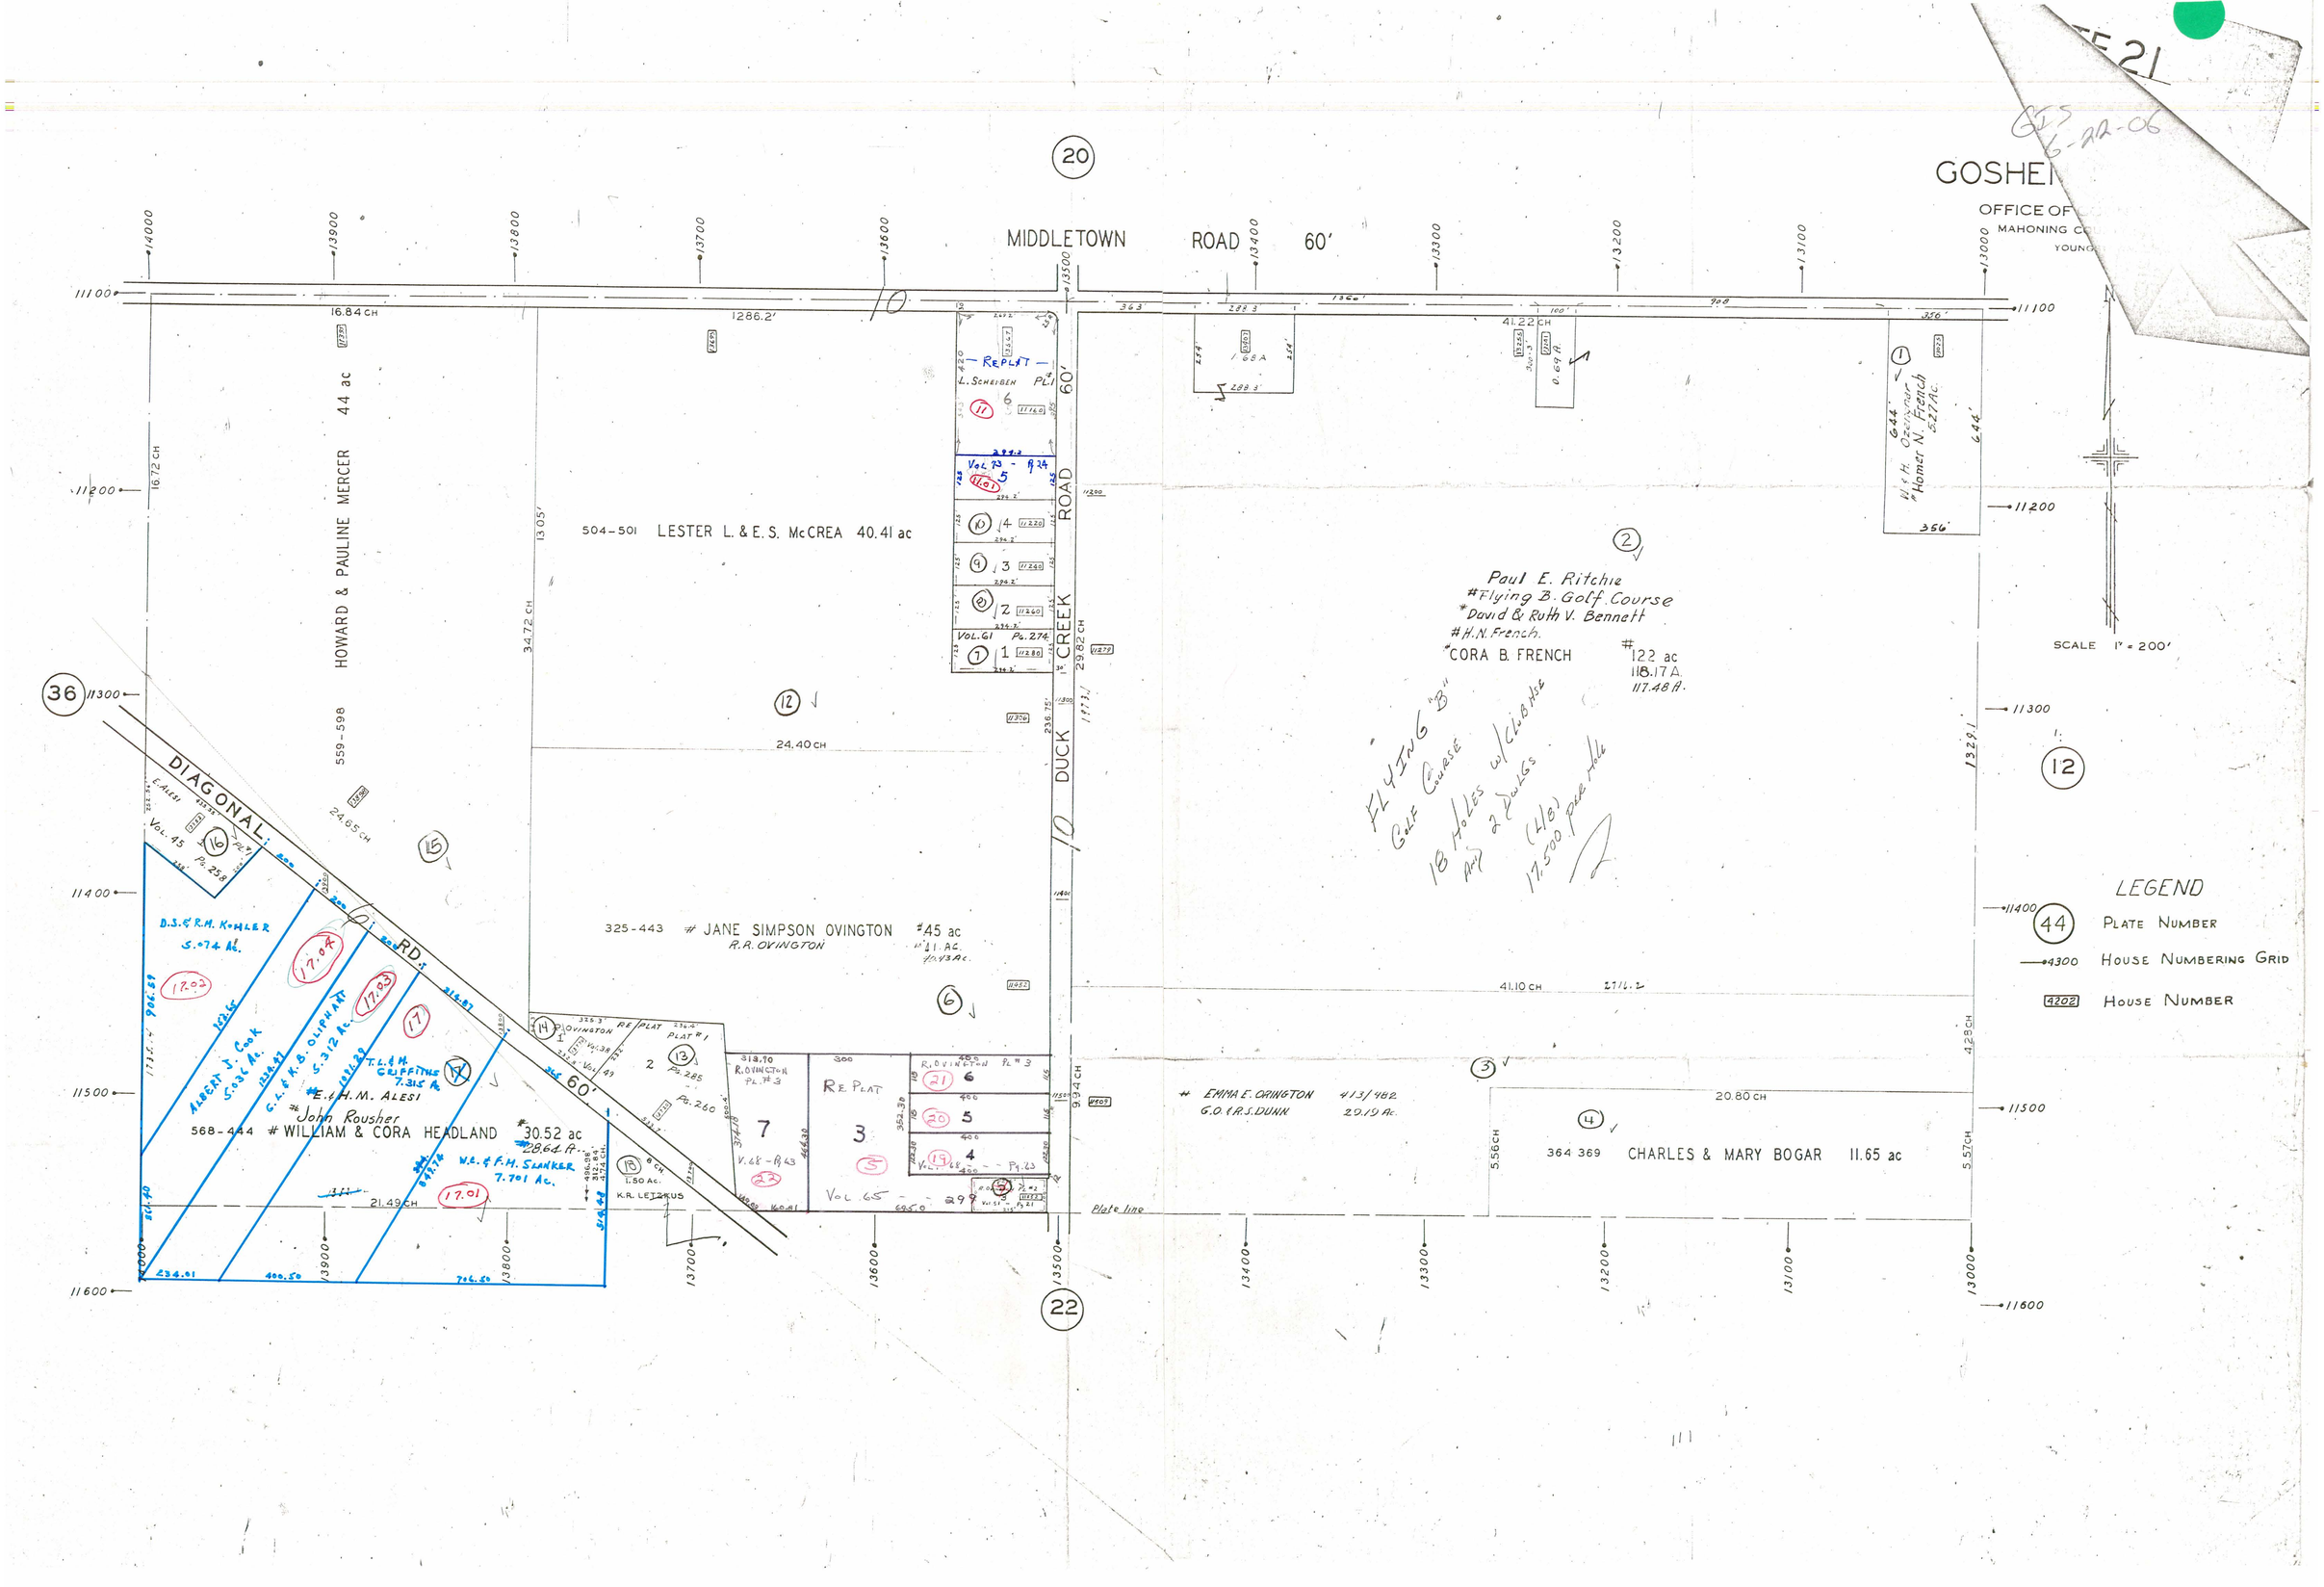

GOSHEN
OFFICE OF
MAHONING CO
YOUNG
MIDDLETOWN ROAD 60'
DUCK CREEK ROAD 60'
HOWARD & PAULINE MERCER 44 ac
559-598
504-501 LESTER L. & E. S. McCREA 40.41 ac
325-443 # JANE SIMPSON OVINGTON #45 ac
R.R. OVINGTON
568-444 # WILLIAM & CORA HEADLAND #30.52 ac
#28.64 A.
John Rousher
E. & H. M. ALESI
DIAGONAL RD.
Paul E. Ritchie
#Flying B. Golf Course
#David & Ruth V. Bennett
#H.N. French.
#CORA B. FRENCH #122 ac
118.17 A.
117.48 A.
FLYING "B" Golf Course
18 Holes w/Club Hse
And 2 Dwlgs
(L/B)
17,500 per Hole
EMMA E. ORINGTON 413/482
G.O. & R.S. DUNN 29.19 Ac.
364 369 CHARLES & MARY BOGAR 11.65 ac
W. & H. Ozenghar
#Homer N. French
5.27 Ac.
D.S. & R.M. KOHLER
5.074 Ac.
ALBERT J. COOK
5.036 Ac.
G.L. & K.B. OLIPHANT
5.312 Ac.
T.L. & M. GRIFFITHS
7.315 Ac.
W.C. & F.M. SLANKER
7.701 Ac.
K.R. LETZKUS
Plate line
SCALE 1" = 200'
LEGEND
44 PLATE NUMBER
4300 HOUSE NUMBERING GRID
4202 HOUSE NUMBER