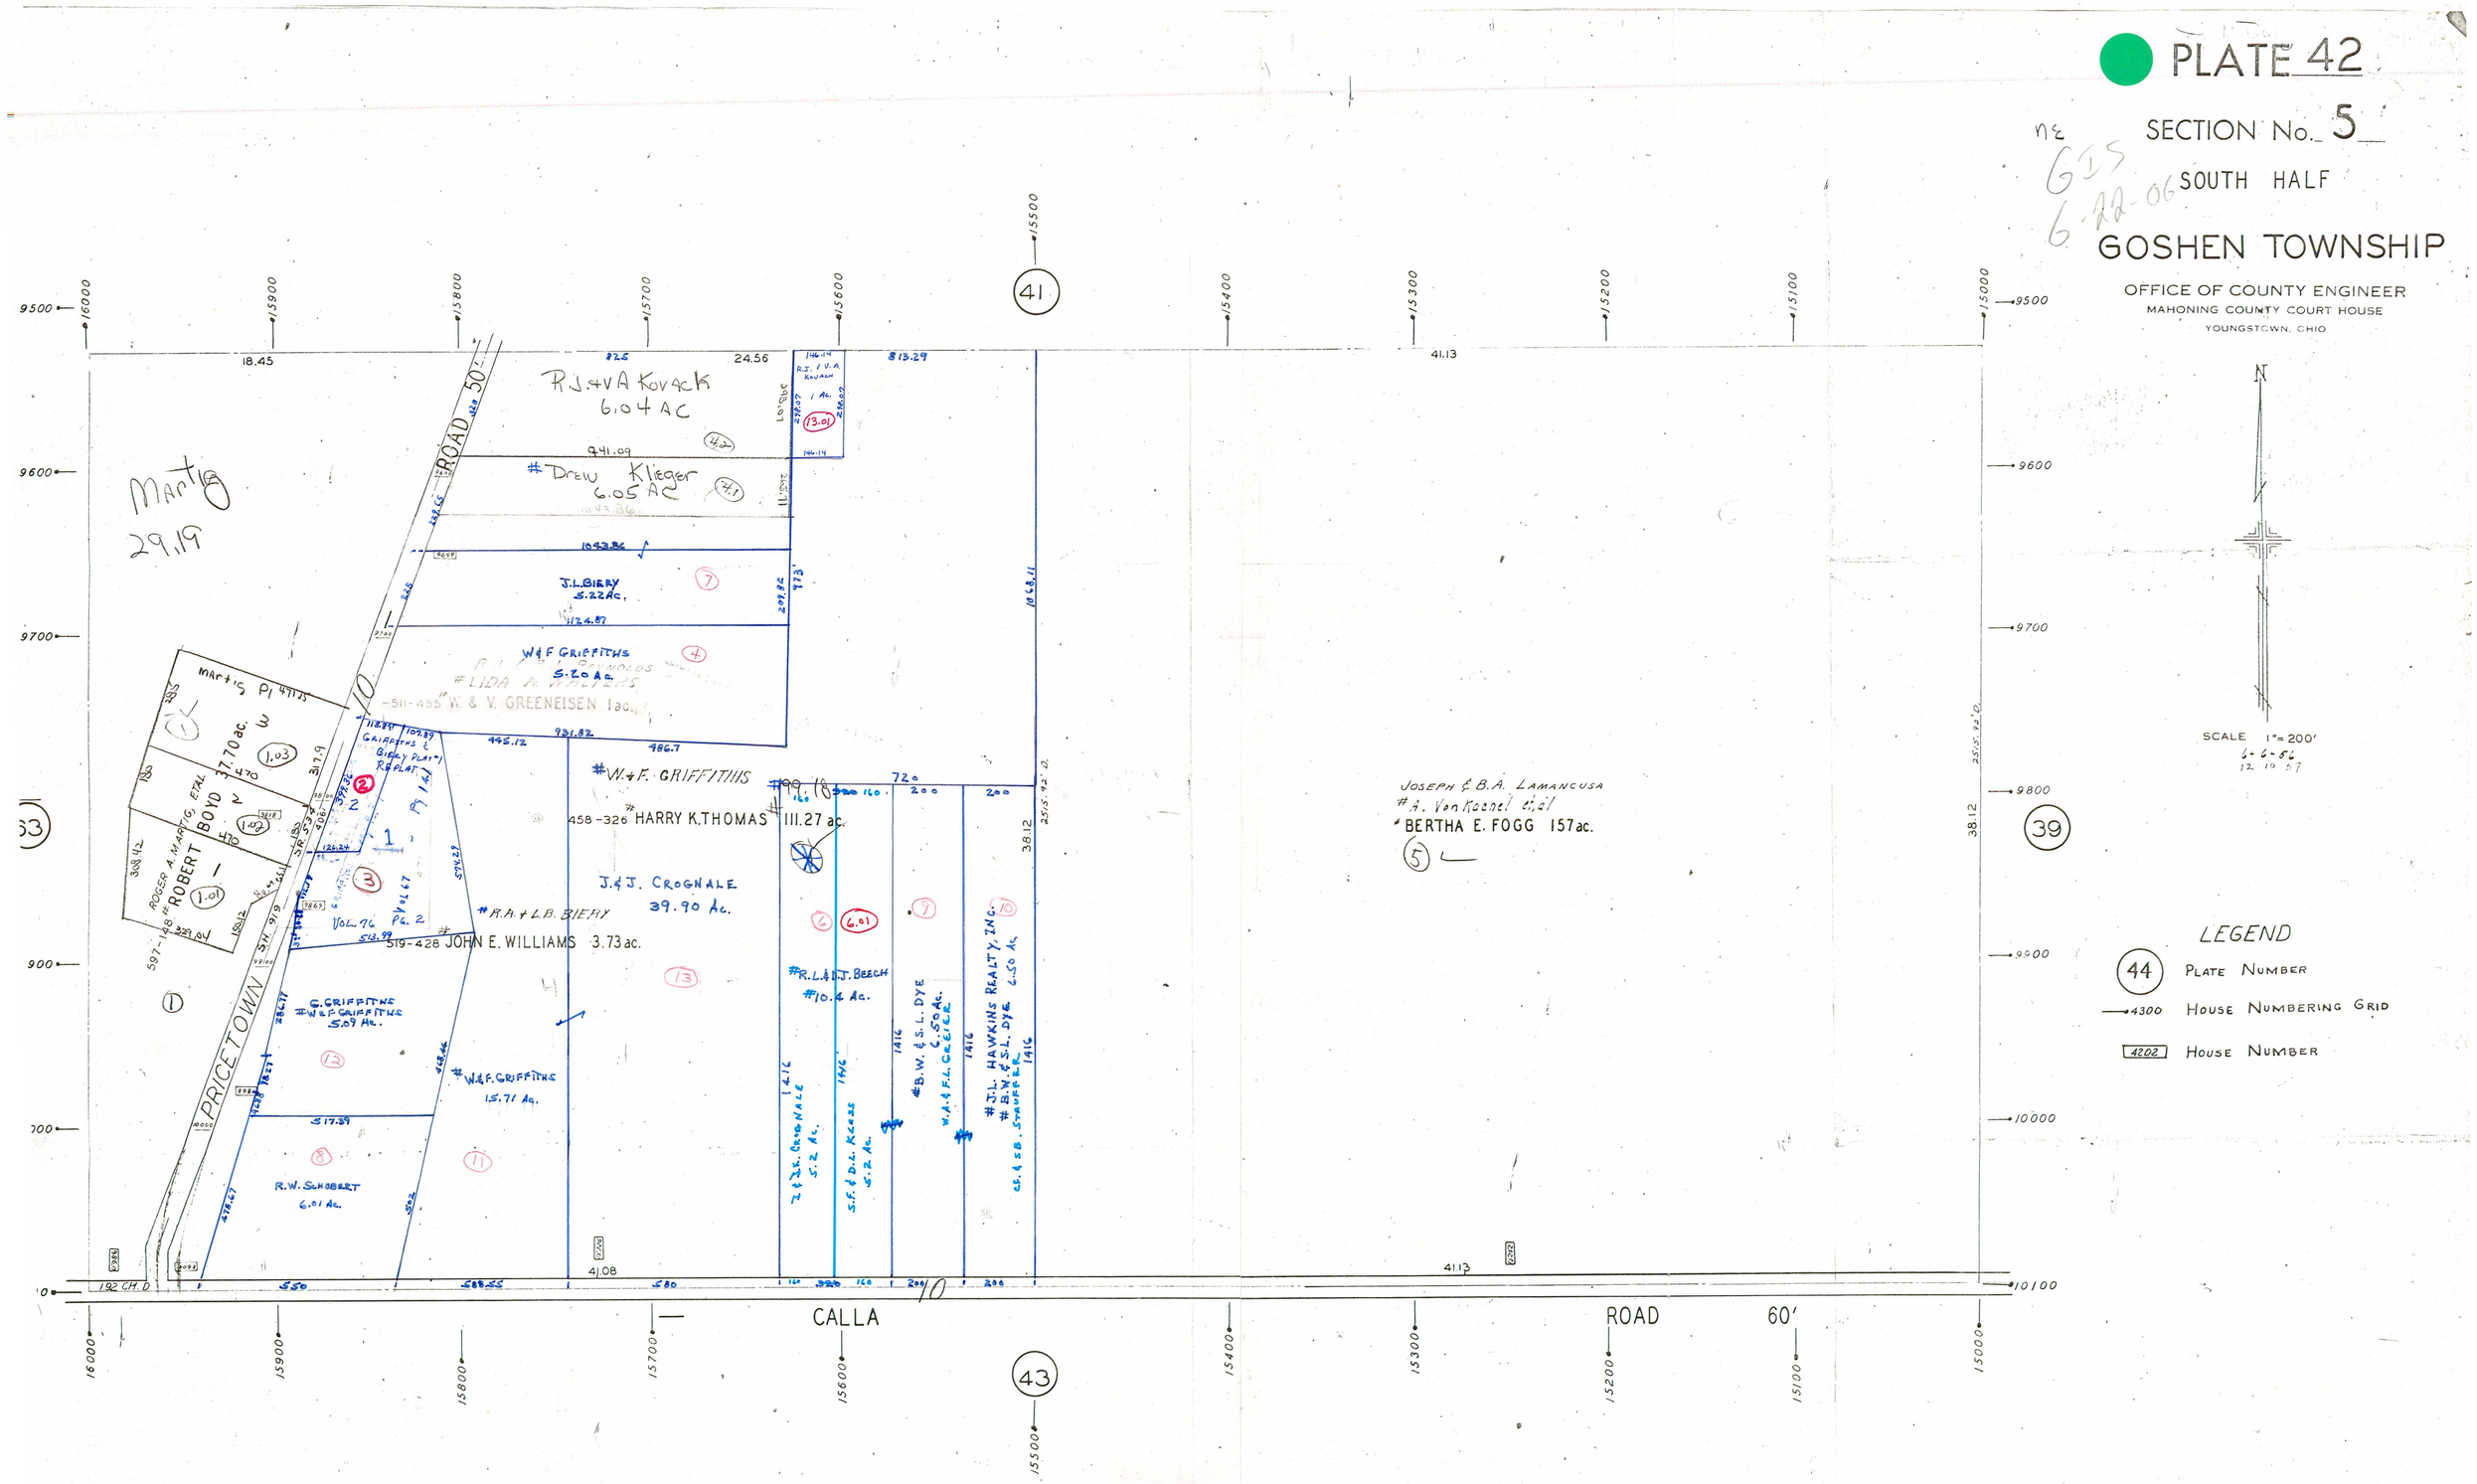
PLATE 42
SECTION No. 5
SOUTH HALF
GOSHEN TOWNSHIP
OFFICE OF COUNTY ENGINEER
MAHONING COUNTY COURT HOUSE
YOUNGSTOWN, OHIO
GIS 6-22-06
SCALE 1"=200'
LEGEND
44 PLATE NUMBER
4300 HOUSE NUMBERING GRID
4202 HOUSE NUMBER
R.J. & V.A. Kovack 6.04 AC
Drew Klieger 6.05 AC
J.L. BIERY 5.22 Ac.
W & F GRIFFITHS 5.20 Ac.
W. & V. GREENEISEN 1 ac.
W. & F. GRIFFITHS
HARRY K. THOMAS 111.27 ac.
J. & J. CROGNALE 39.90 Ac.
R.A. & L.B. BIERY
JOHN E. WILLIAMS 3.73 ac.
G. GRIFFITHS W & F GRIFFITHS 5.09 Ac.
W. & F. GRIFFITHS 15.71 Ac.
R.W. SCHOBERT 6.01 Ac.
R.L. & D.J. BEECH 10.4 Ac.
J. & J.K. CROGNALE 5.2 Ac.
S.F. & D.L. KLASS 5.2 Ac.
B.W. & S.L. DYE 6.50 Ac.
W.A. & F.L. GREIER
J.L. HAWKINS REALTY, INC.
B.W. & S.L. DYE 6.50 Ac.
CF. & S.B. STAUFFER
JOSEPH & B.A. LAMANCUSA
A. Von Koenel et al
BERTHA E. FOGG 157 ac.
ROBERT BOYD 37.70 ac.
ROGER A. MARTIG, ETAL
Martig 29.19
PRICETOWN ROAD 50'
CALLA ROAD 60'
41
43
39