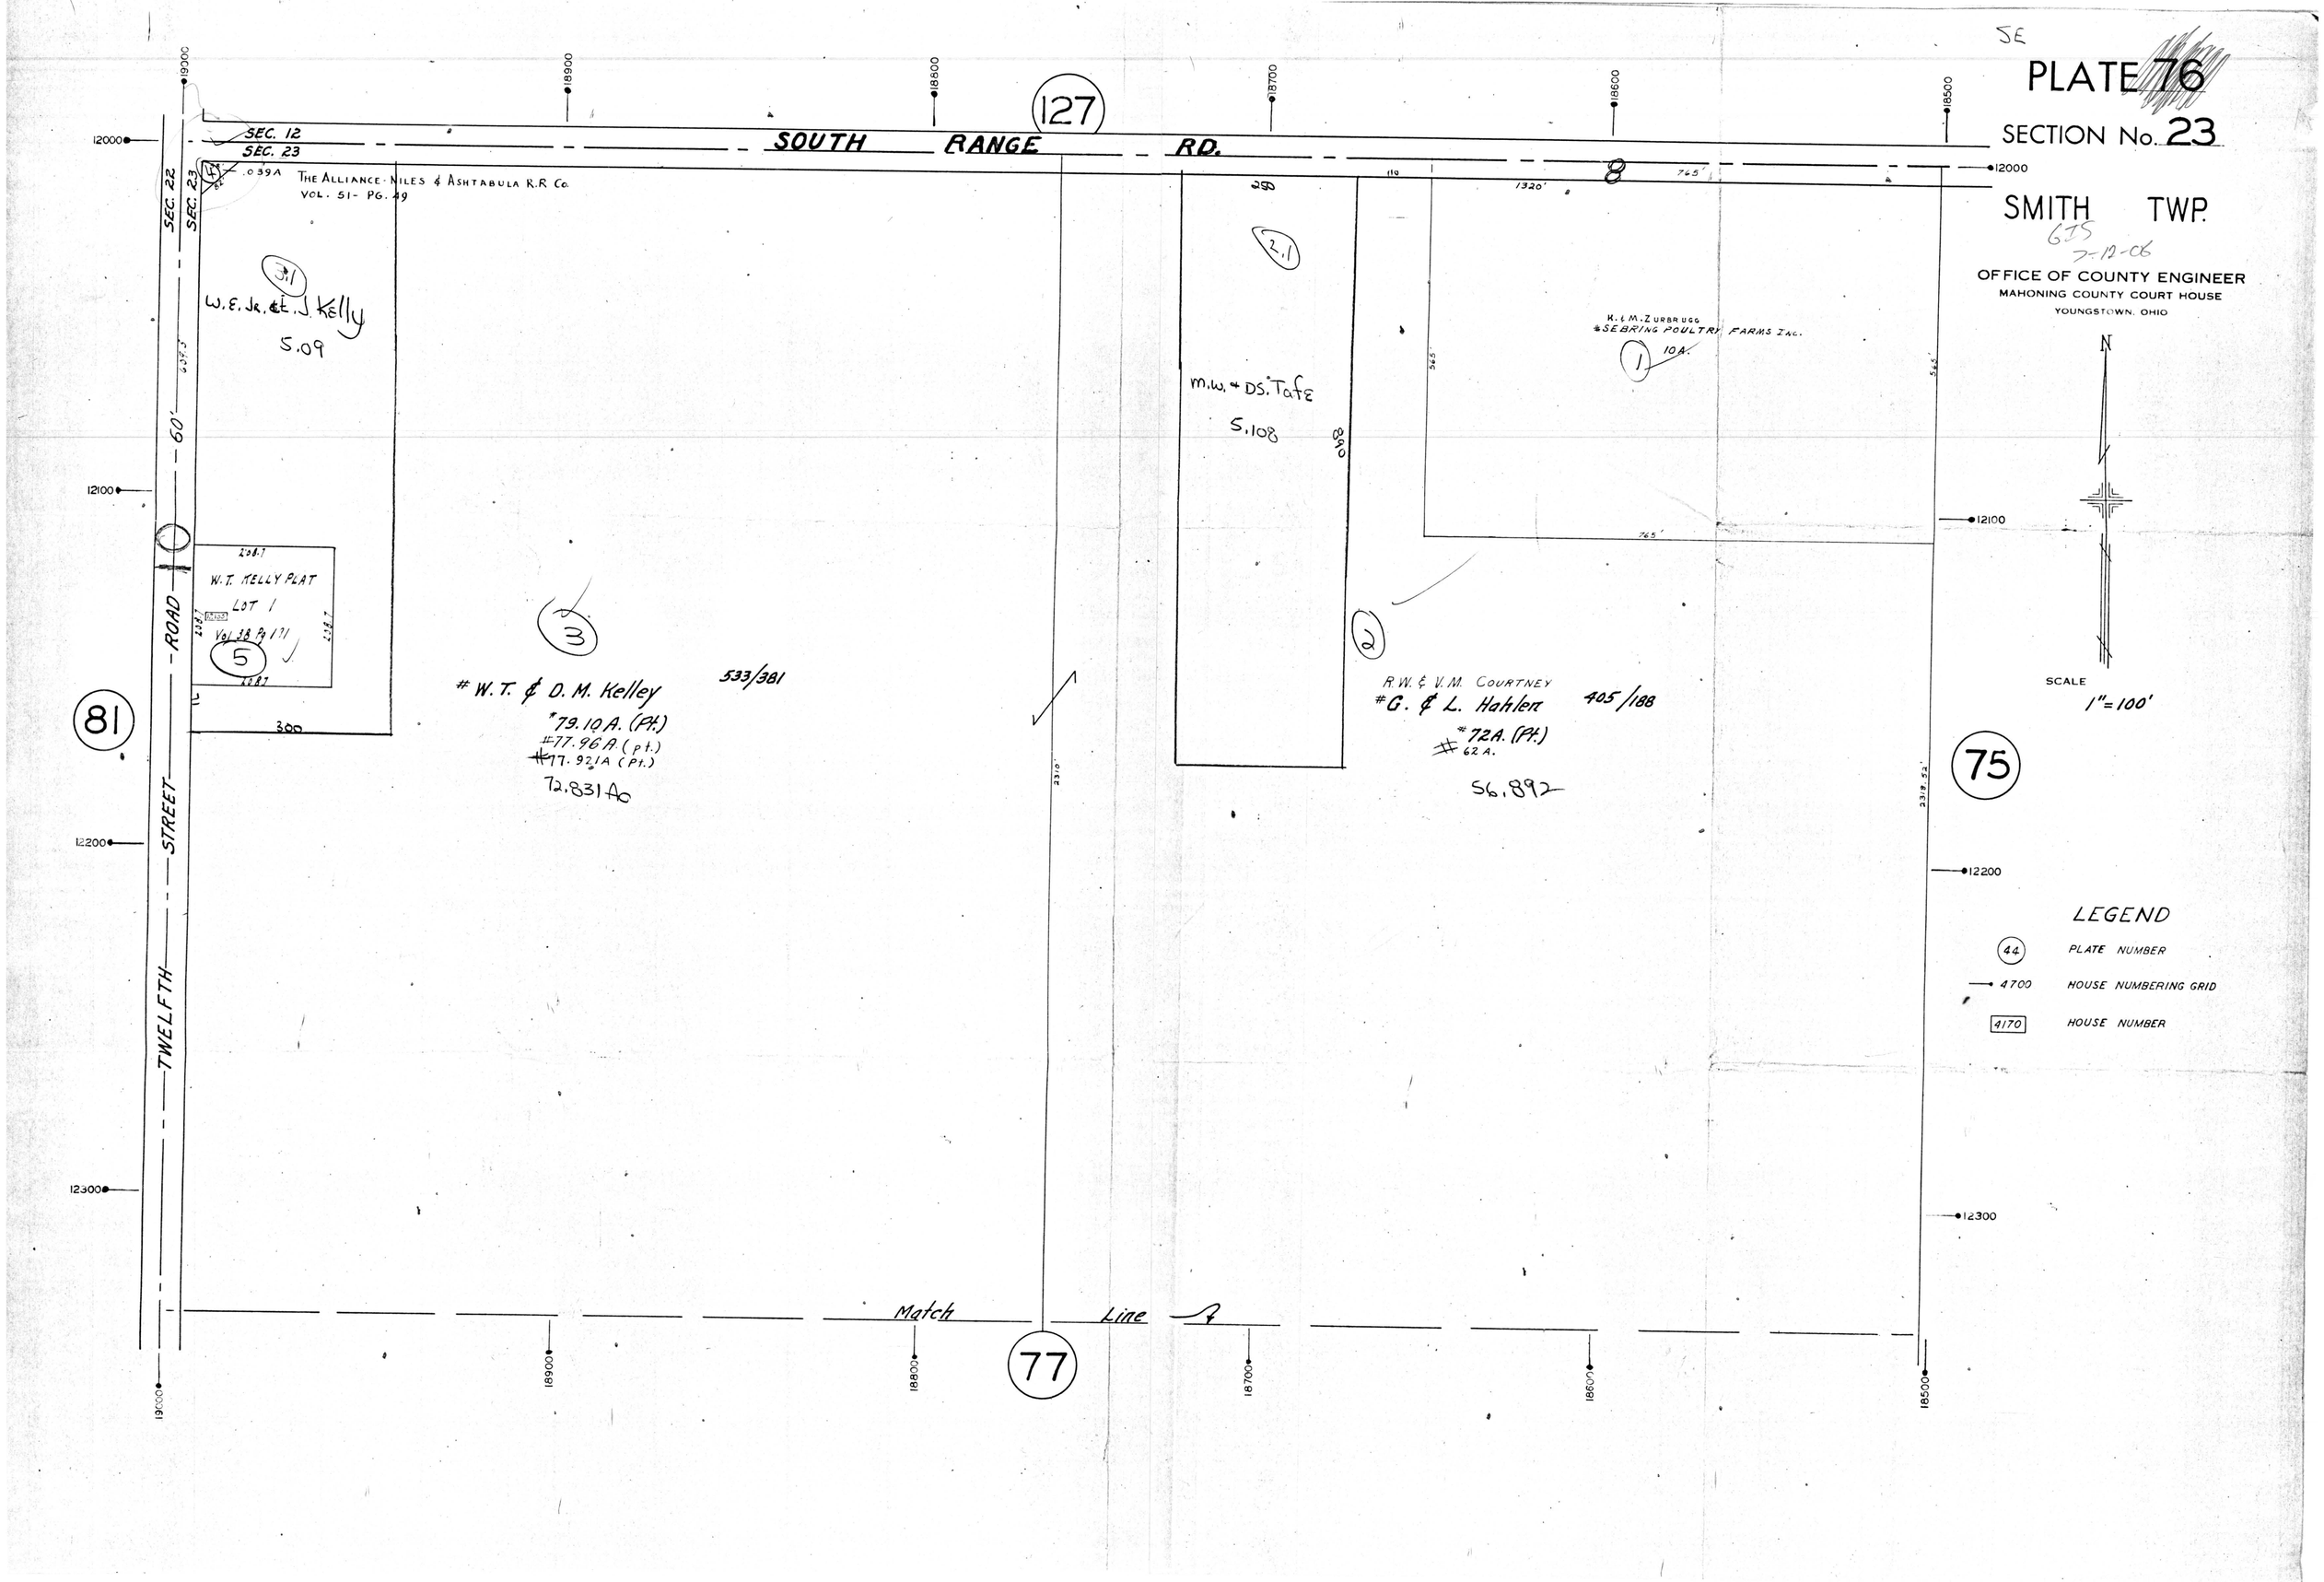

SE
PLATE 76
SECTION No. 23
SMITH TWP.
GIS
7-12-06
OFFICE OF COUNTY ENGINEER
MAHONING COUNTY COURT HOUSE
YOUNGSTOWN, OHIO
N
SCALE
1"=100'
SOUTH RANGE RD.
127
SEC. 12
SEC. 23
SEC. 22
SEC. 23
THE ALLIANCE-NILES & ASHTABULA R.R. Co.
VOL. 51- PG. 49
W.E. Jr. & T.J. Kelly
5.09
W.T. KELLY PLAT
LOT 1
Vol 38 Pg 171
5
3
W.T. & D.M. Kelley
*79.10 A. (Pt.)
#77.96 A. (pt.)
#77.921 A (Pt.)
72.831 Ac
533/381
2.1
M.W. & DS. Tafe
5.108
890
K. & M. ZURBRUGG
#SEBRING POULTRY FARMS INC.
1
10 A.
2
R.W. & V.M. COURTNEY
#G. & L. Hahlen
405/188
#72 A. (Pt.)
#62 A.
56.892
81
75
77
TWELFTH STREET ROAD
60'
Match Line
LEGEND
44 PLATE NUMBER
4700 HOUSE NUMBERING GRID
4170 HOUSE NUMBER