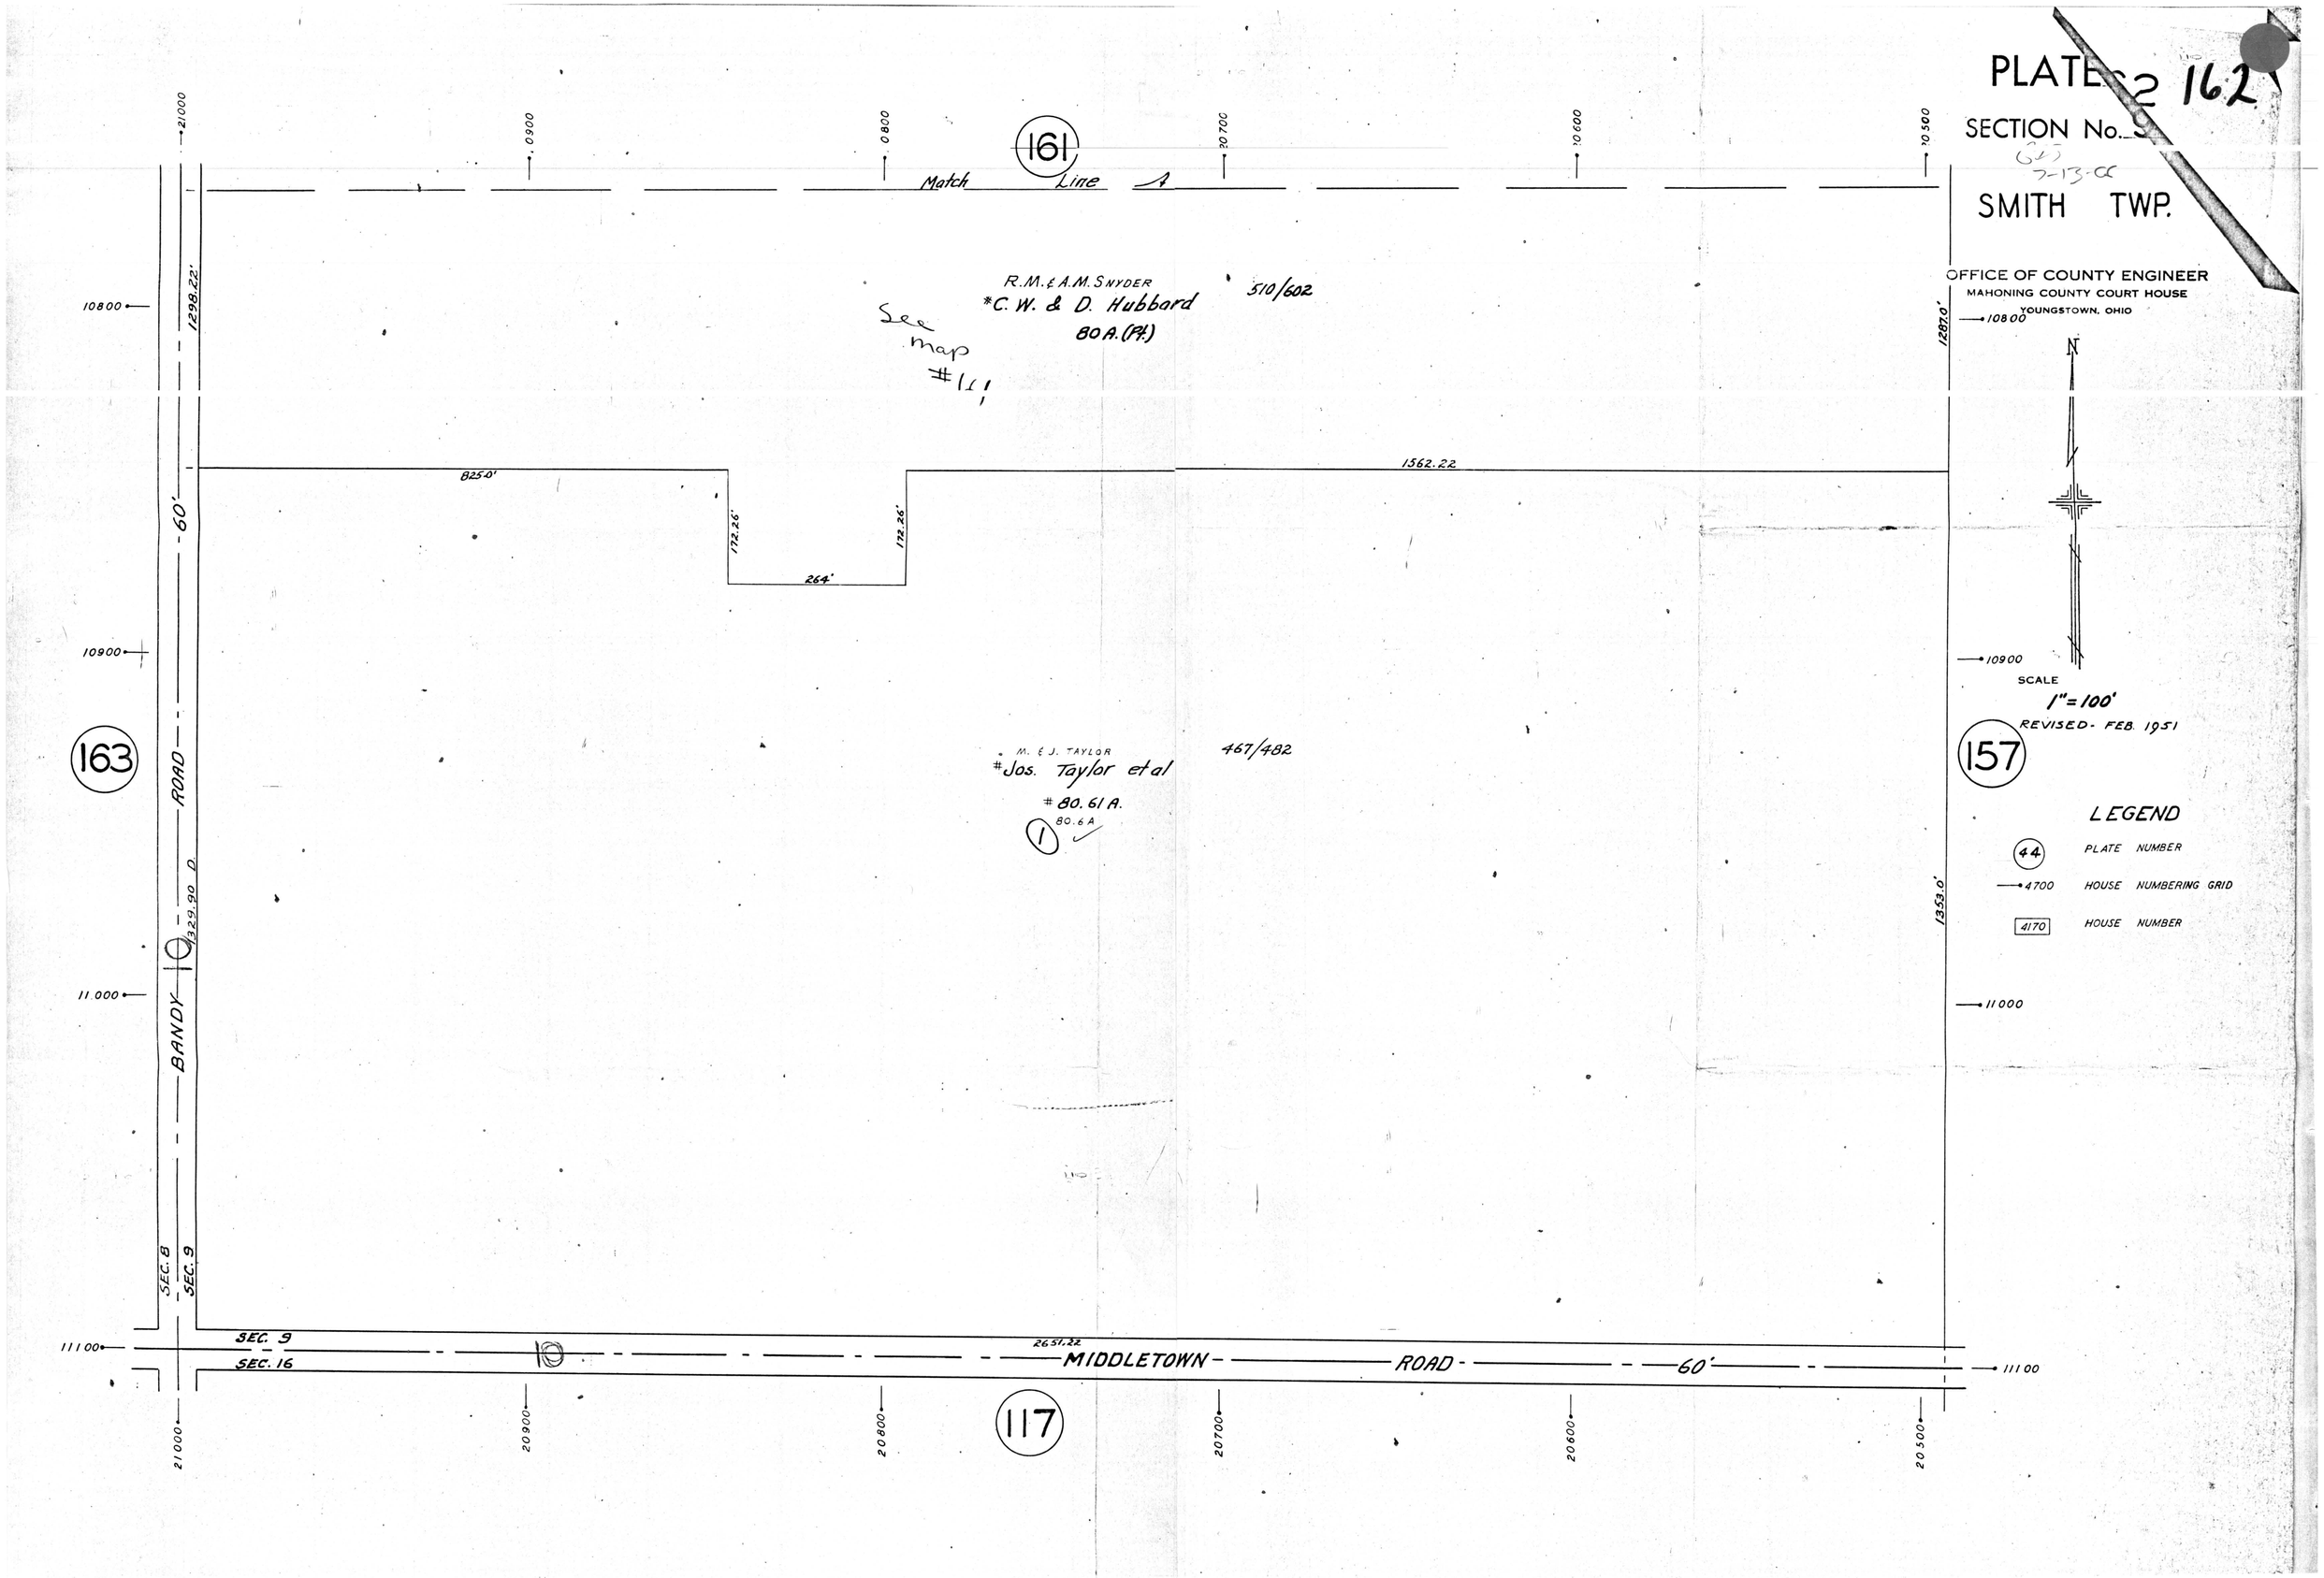
PLATE 162
SECTION No. 9
SMITH TWP.
OFFICE OF COUNTY ENGINEER
MAHONING COUNTY COURT HOUSE
YOUNGSTOWN, OHIO
SCALE
1" = 100'
REVISED - FEB. 1951
LEGEND
44 PLATE NUMBER
4700 HOUSE NUMBERING GRID
4170 HOUSE NUMBER
161
163
157
117
Match Line A
R.M. & A.M. SNYDER
*C. W. & D. Hubbard
80 A. (Pt.)
510/602
See map #11
M. & J. TAYLOR
#Jos. Taylor et al
80.61 A.
80.6 A
467/482
1562.22
825.0'
172.26'
264'
1298.22'
1287.0'
1353.0'
1329.90 D.
BANDY ROAD
60'
SEC. 8
SEC. 9
SEC. 16
2651.22
MIDDLETOWN ROAD
60'
21000
20900
20800
20700
20600
20500
10800
10900
11000
11100