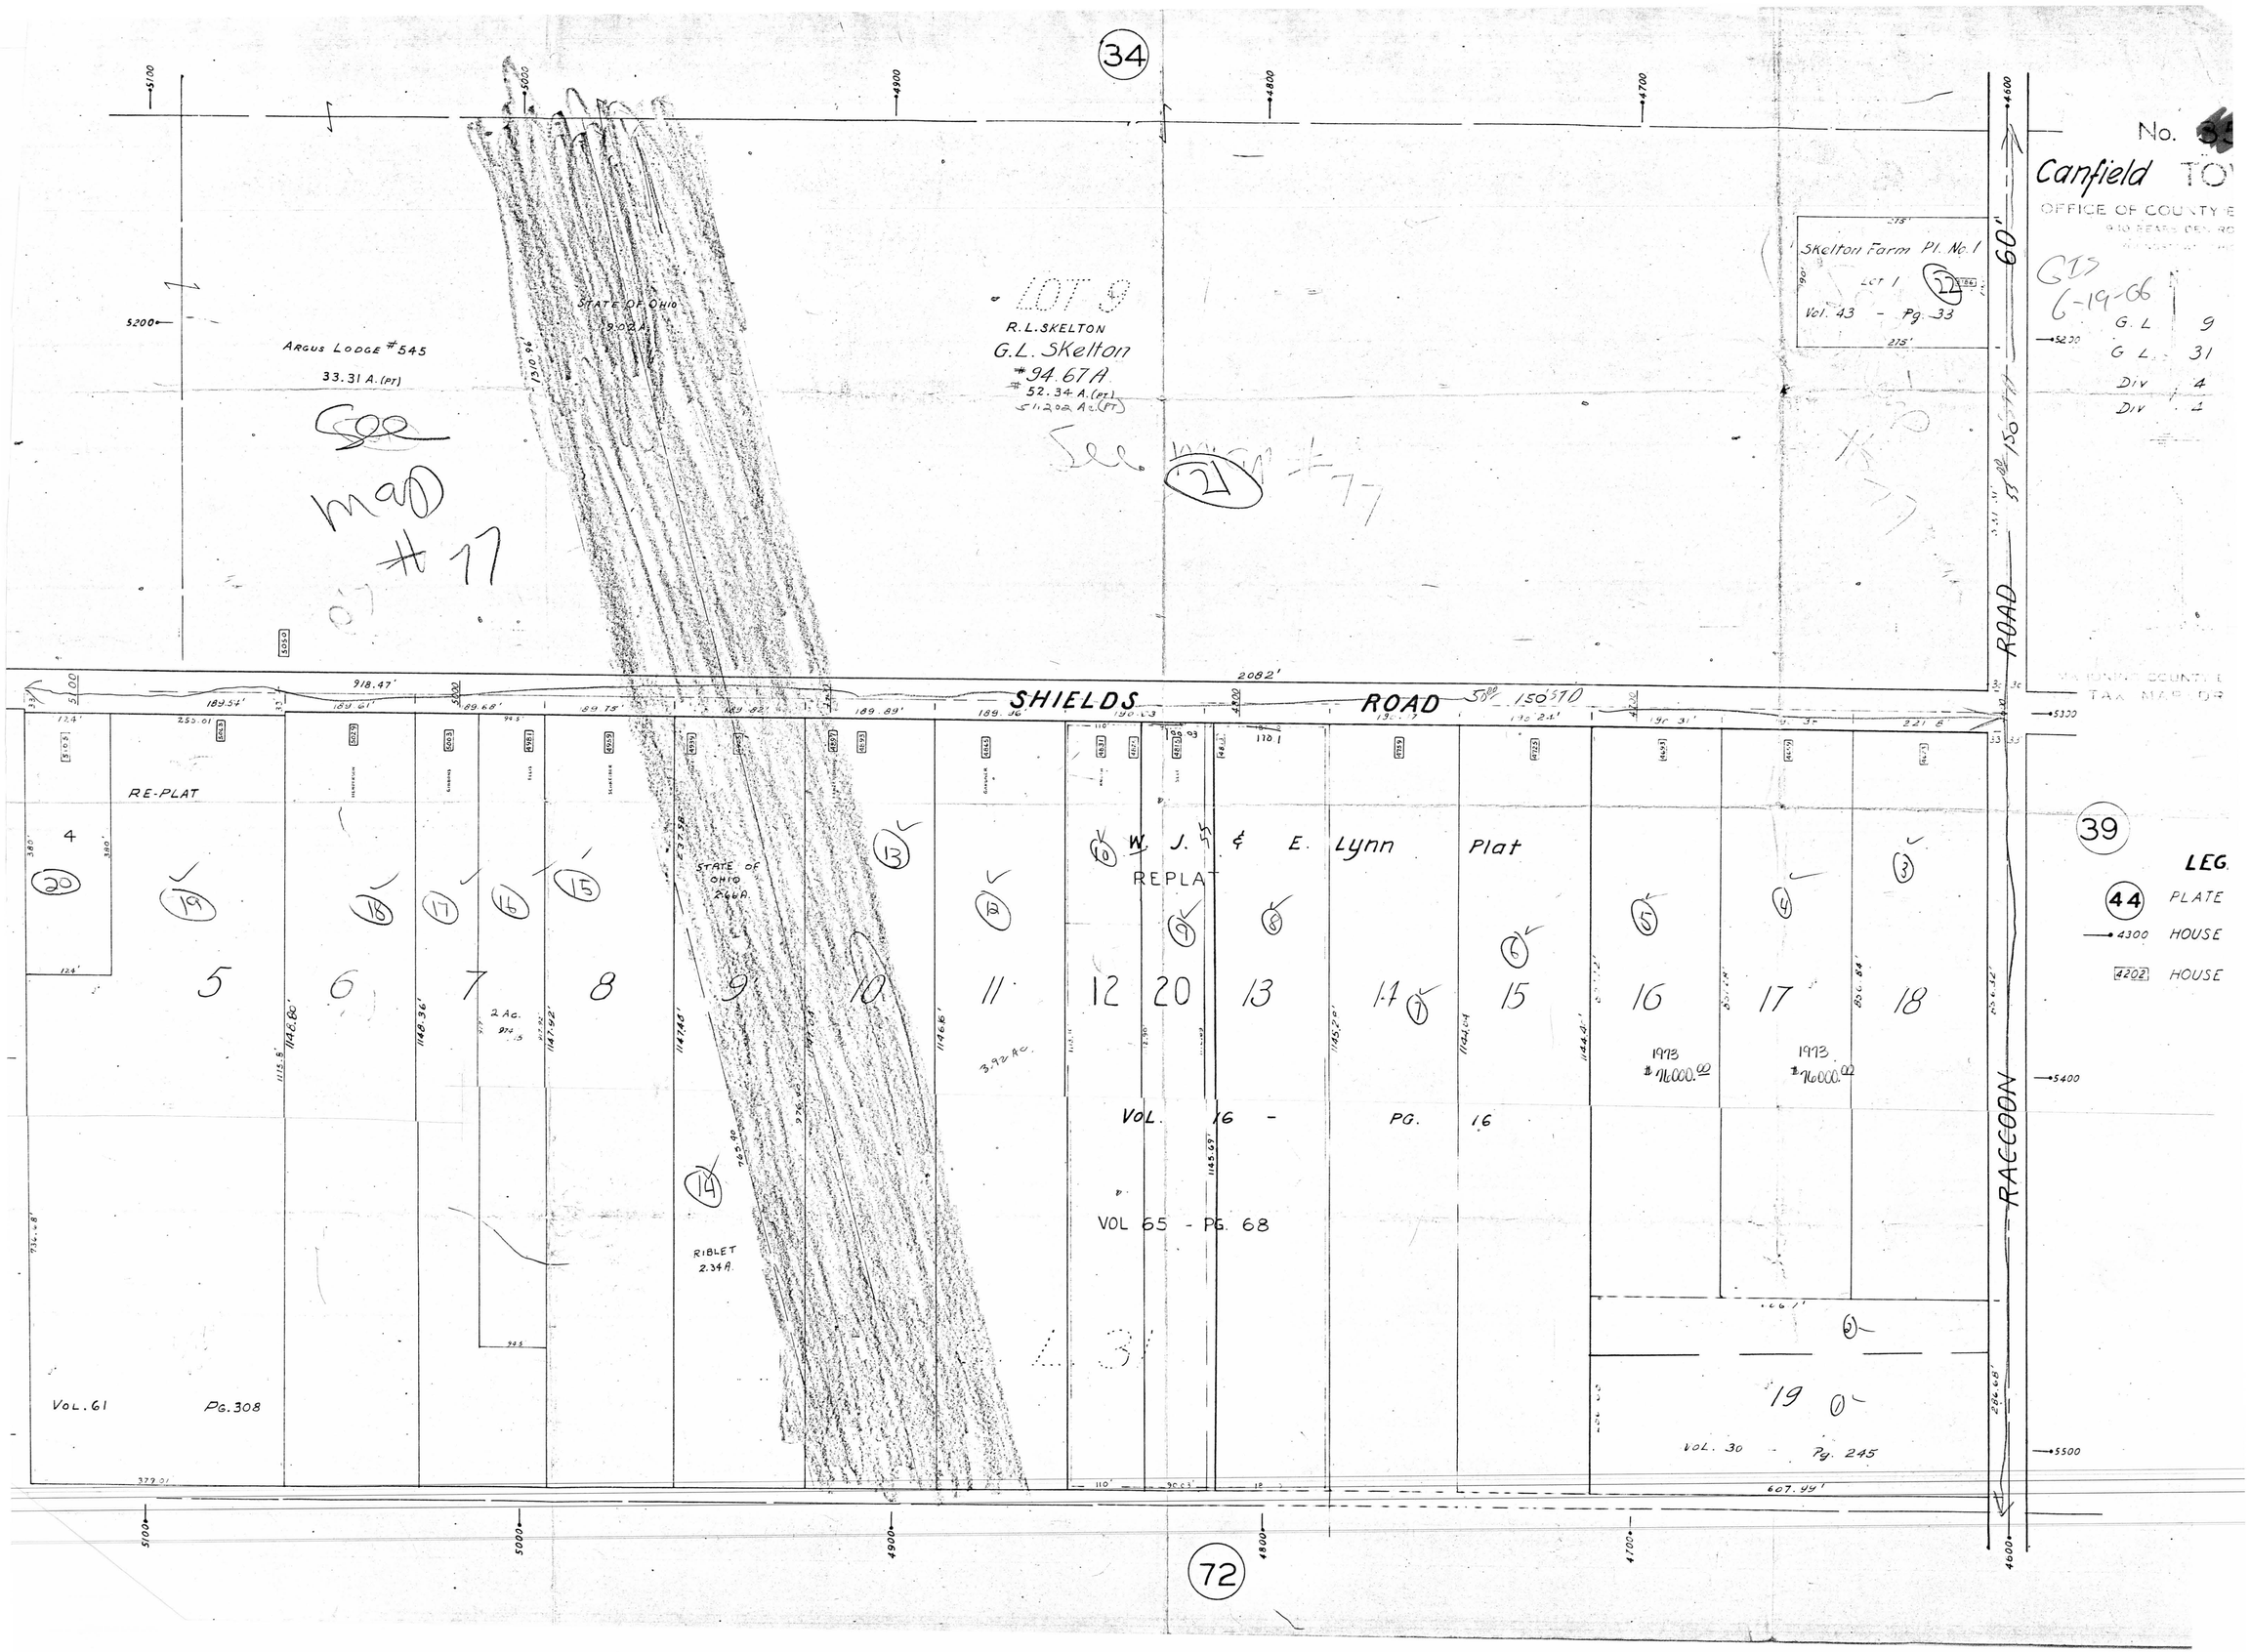

34
No.
Canfield TO
OFFICE OF COUNTY E
GIS
6-19-06
G. L. 9
G. L. 31
Div 4
Div 4
Skelton Farm Pl. No. 1
Lot 1
Vol. 43 - Pg. 33
LOT 9
R.L. SKELTON
G.L. Skelton
#94.67A
#52.34 A. (PT)
51.202 Ac. (PT)
See map #77
ARGUS LODGE #545
33.31 A. (PT)
See map #77
STATE OF OHIO
SHIELDS ROAD
60'
150'
ROAD
RE-PLAT
W. J. & E. Lynn Plat
REPLAT
STATE OF OHIO
RIBLET
2.34 A.
VOL. 16 - PG. 16
VOL 65 - PG. 68
VOL. 61
PG. 308
VOL. 30 - Pg. 245
RACCOON
39
LEG.
44 PLATE
4300 HOUSE
4202 HOUSE
72