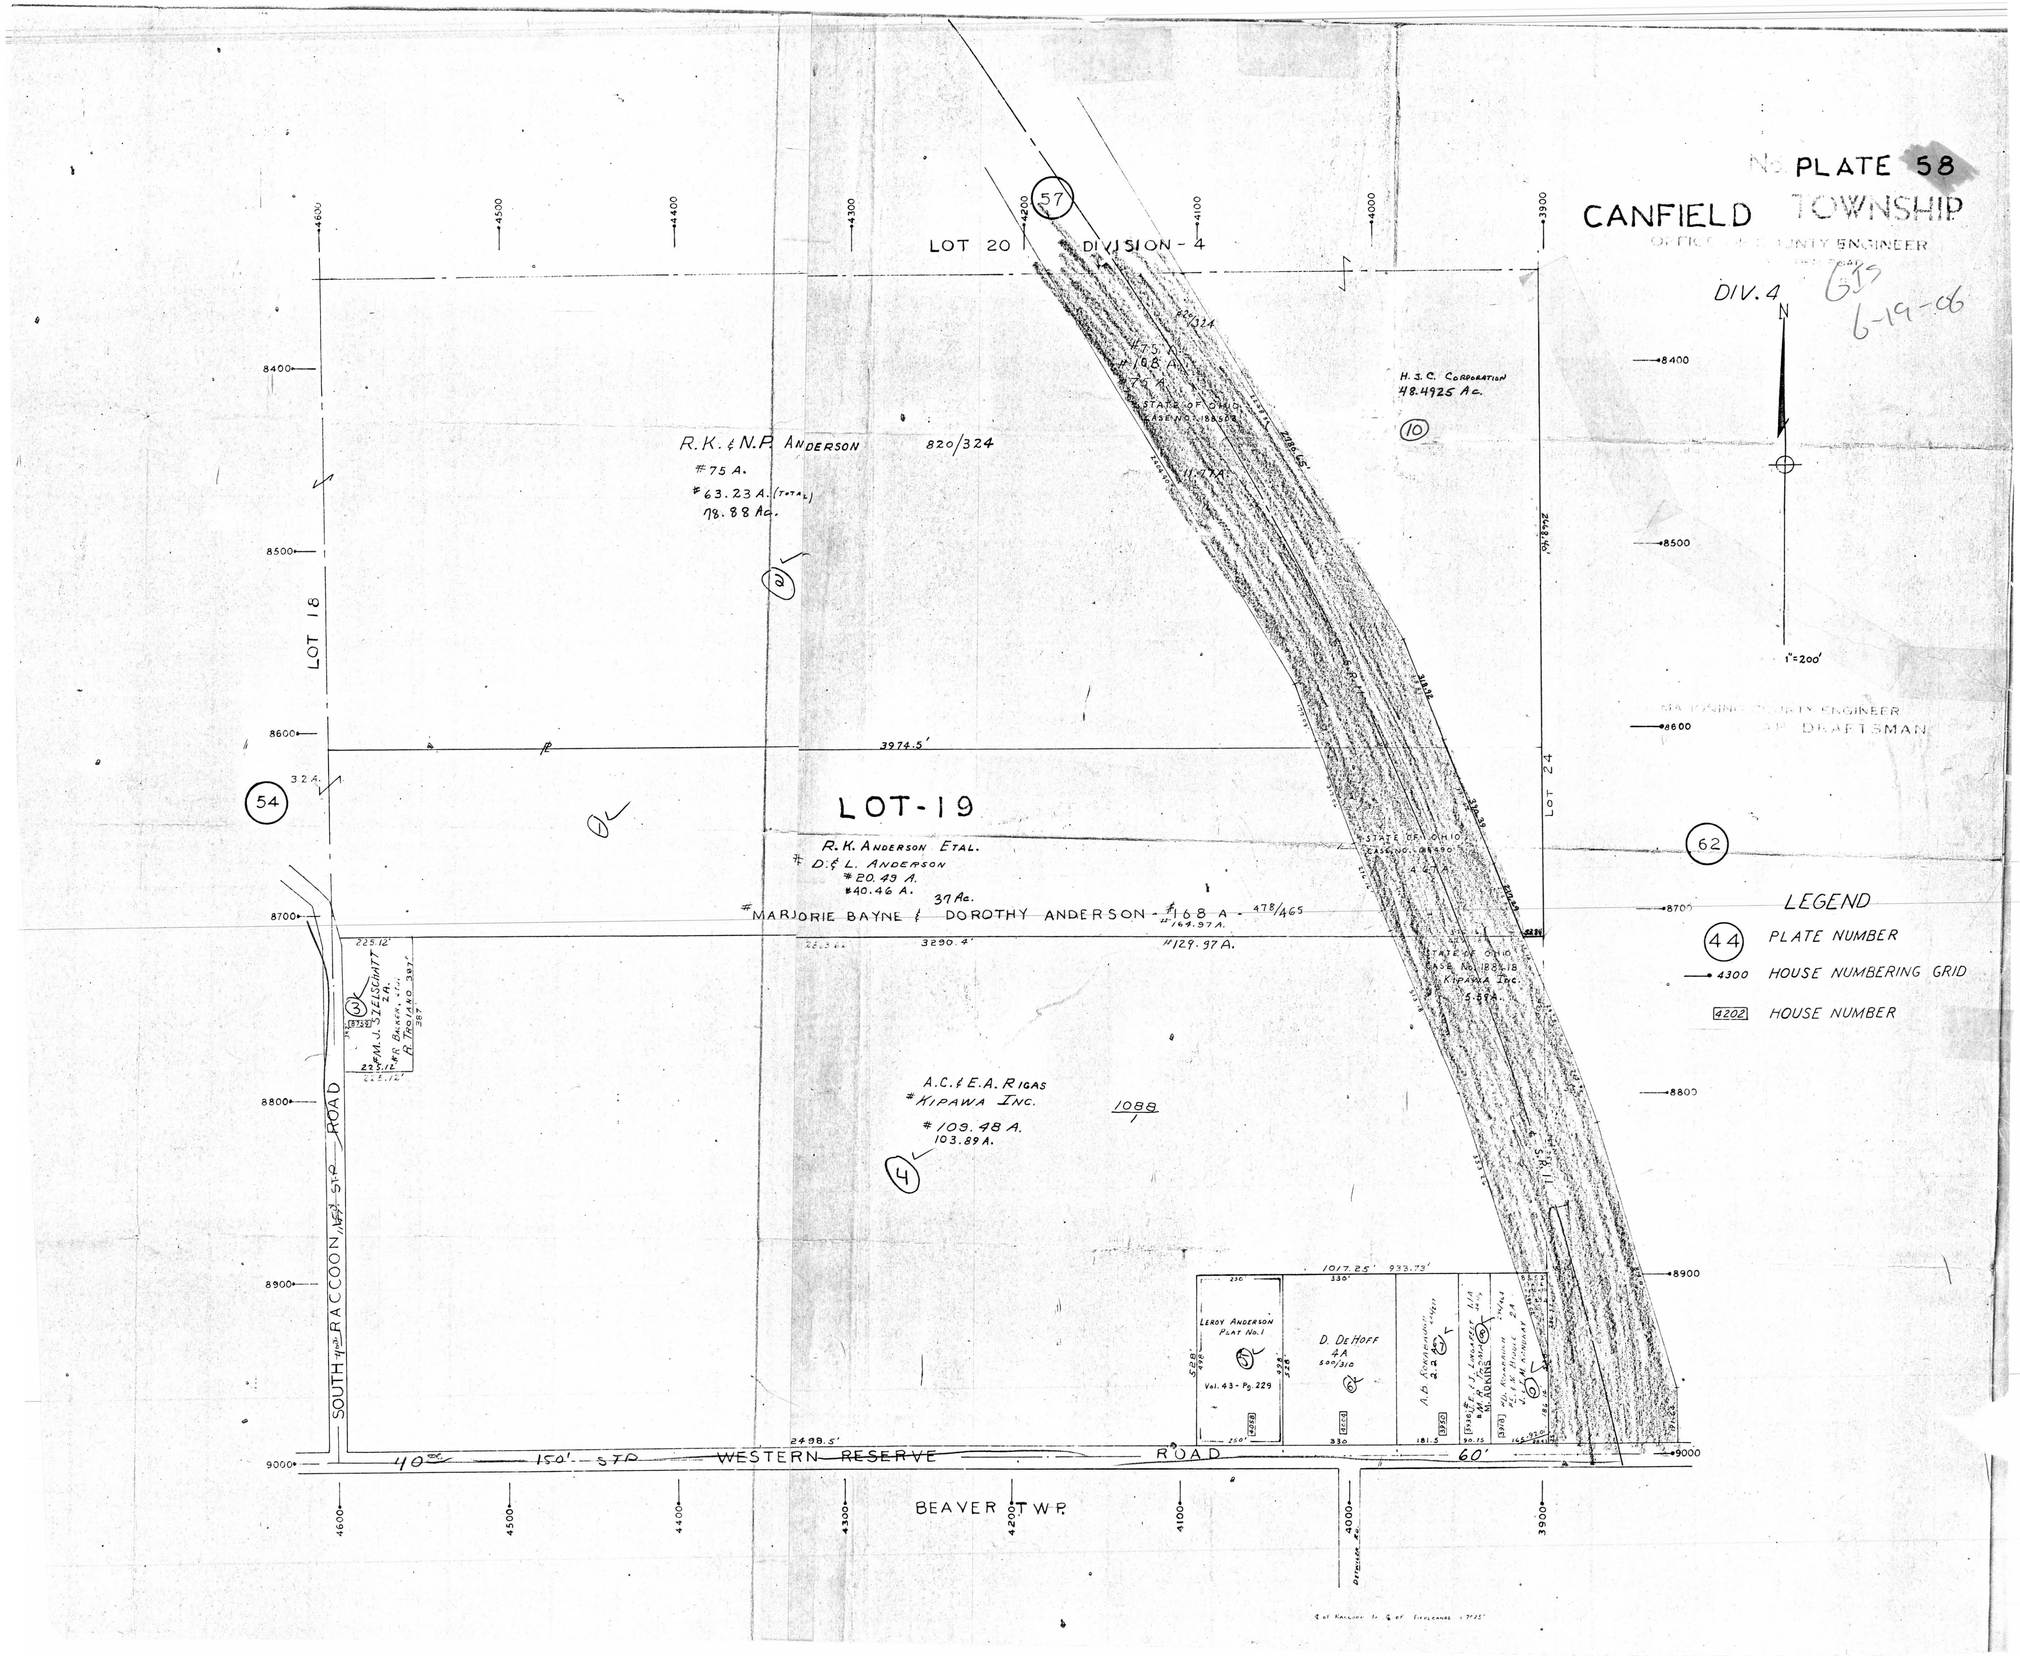

No. PLATE 58
CANFIELD TOWNSHIP
OFFICE OF COUNTY ENGINEER
DIV. 4
GIS
6-19-06
N
1"=200'
LOT 20
DIVISION - 4
57
R.K. & N.P. ANDERSON
820/324
#75 A.
#63.23 A. (TOTAL)
78.88 Ac.
H. J. C. CORPORATION
48.4925 Ac.
10
LOT 18
LOT 24
3974.5'
54
LOT-19
R.K. ANDERSON ETAL.
D. & L. ANDERSON
#20.49 A.
#40.46 A.
37 Ac.
#MARJORIE BAYNE & DOROTHY ANDERSON - #168 A - 478/465
#129.97 A.
3290.4'
62
LEGEND
44 PLATE NUMBER
4300 HOUSE NUMBERING GRID
4202 HOUSE NUMBER
A.C. & E.A. RIGAS
#KIPAWA INC.
#109.48 A.
103.89 A.
1088
1
4
SOUTH RACCOON ROAD
LEROY ANDERSON PLAT No. 1
Vol. 43 - Pg. 229
D. DeHOFF
4A
500/310
1017.25'
933.73'
2498.5'
40' 150' STP WESTERN RESERVE ROAD 60'
BEAVER TWP.